


VERY LOIRE

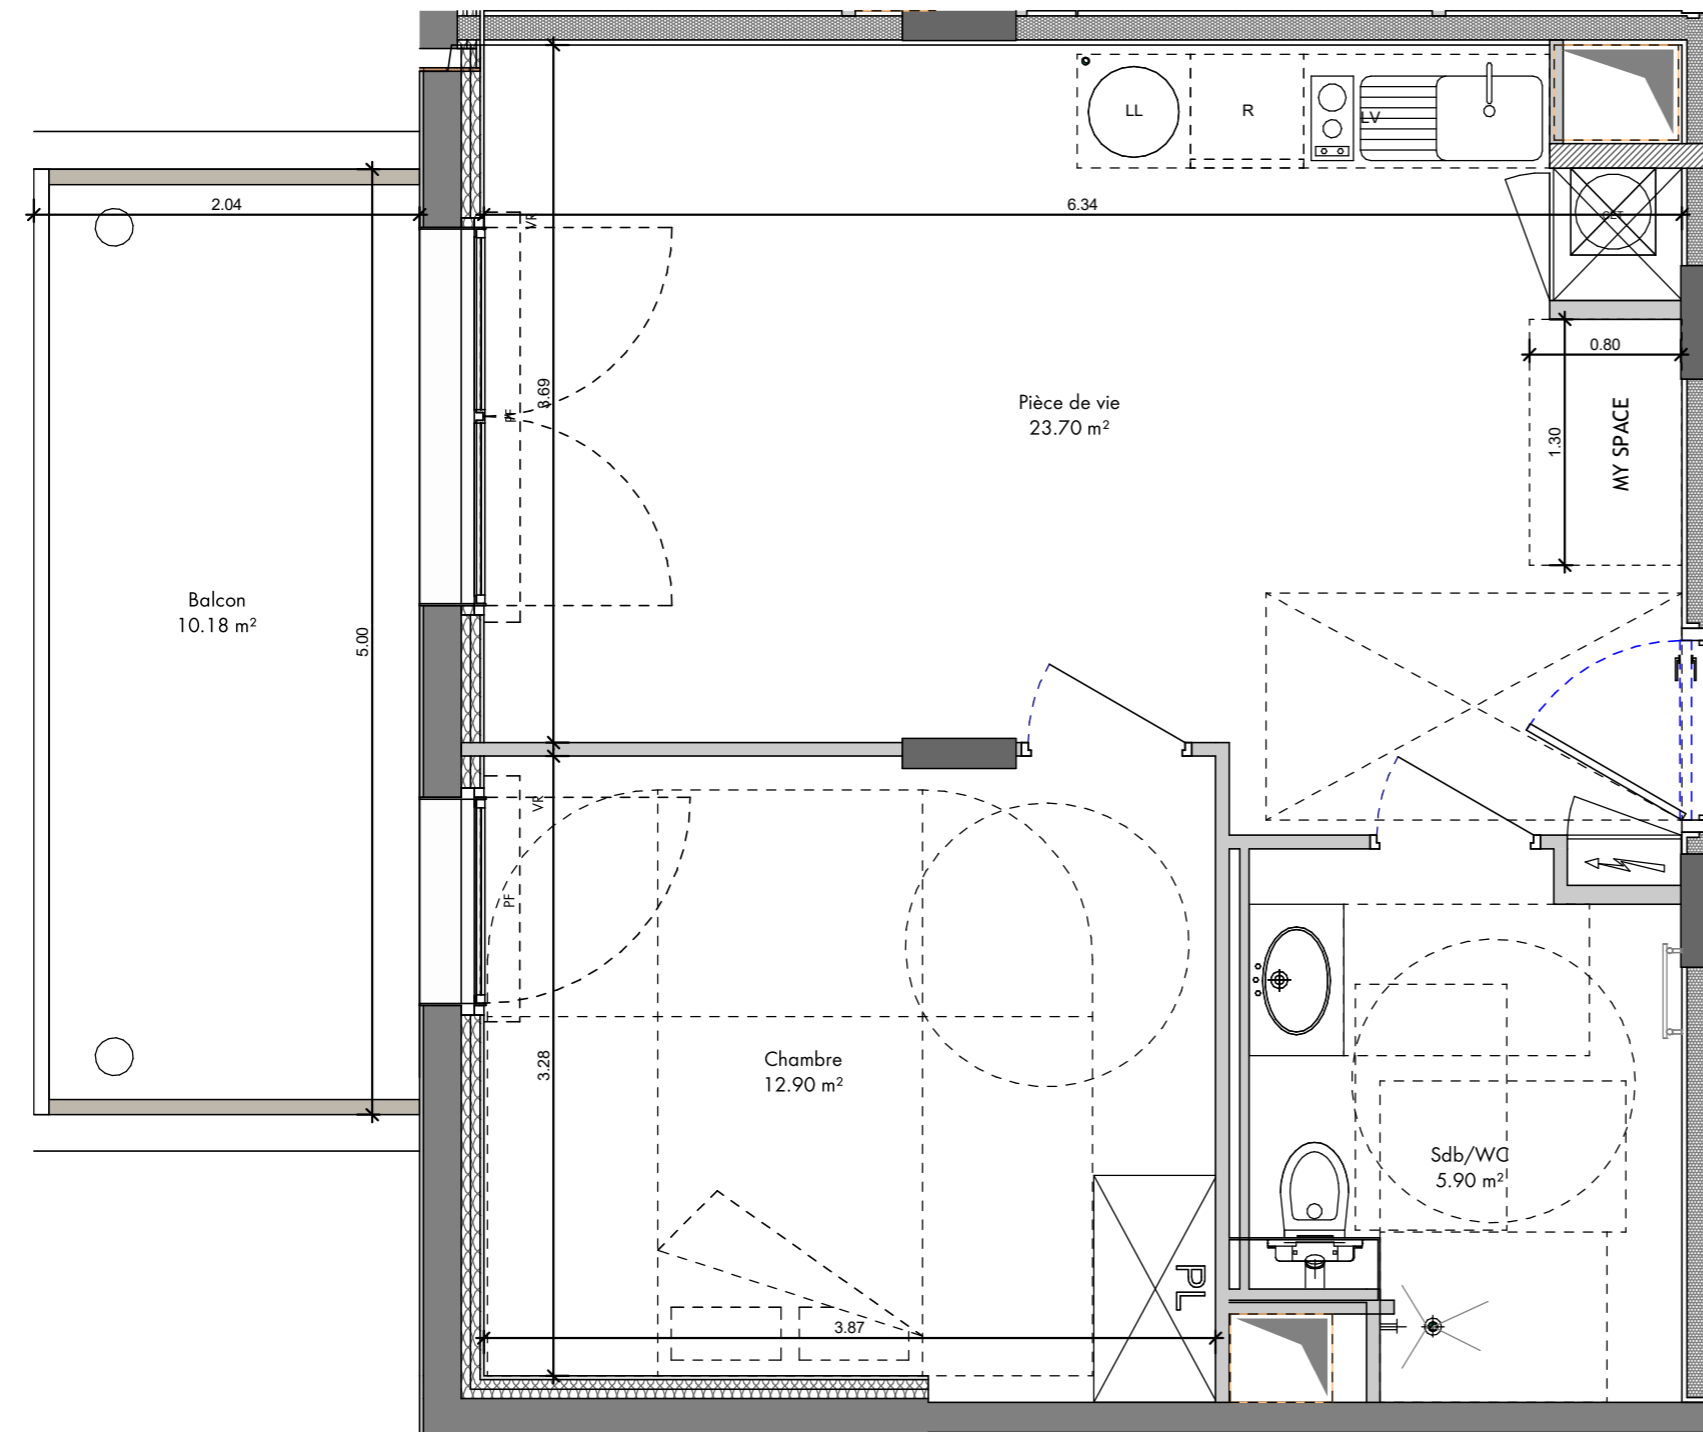

LEGENDE

	Evier fourni sur demande
	Ballon d'Eau Chaude Thermodynamique
	Faux-Plafond
	Tableau Electrique
VR	Volets Roulants
PF	Porte Fenêtre
F.O+All.V	Fenêtre ouvrante sur allège vitrée

Document non contractuel susceptible de modifications pour des raisons techniques et /ou administratives.
La surface habitable peut varier de 5% en fonction des techniques de constructions choisies.



7 RUE LAVOISIER - ROANNE



Immeuble Oxygene
1401, Avenue du Mondial 98
34965 Montpellier Cedex 02

Plan de commercialisation	Jun 2024
---------------------------	----------

Niveau	Typologie	Appartement
R+2	T2	LOT 209

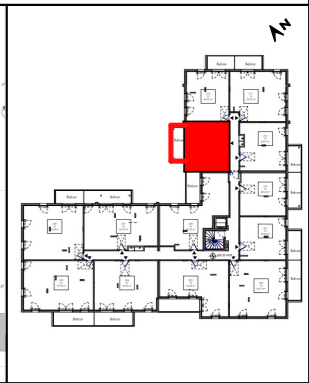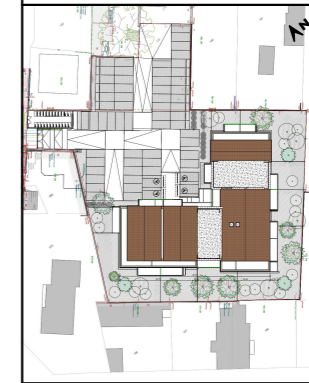

Plan de masse

Plan de repérage

Surfaces Habitables

LOT 209 - T2

Nom	Surface
Chambre	12.90 m ²
Pièce de vie	23.70 m ²
Sdb/WC	5.90 m ²
	42.50 m ²
Balcon	10.18 m ²



12 rue de la ville neuve 75002 PARIS - www.outsign.fr