


VERY LOIRE

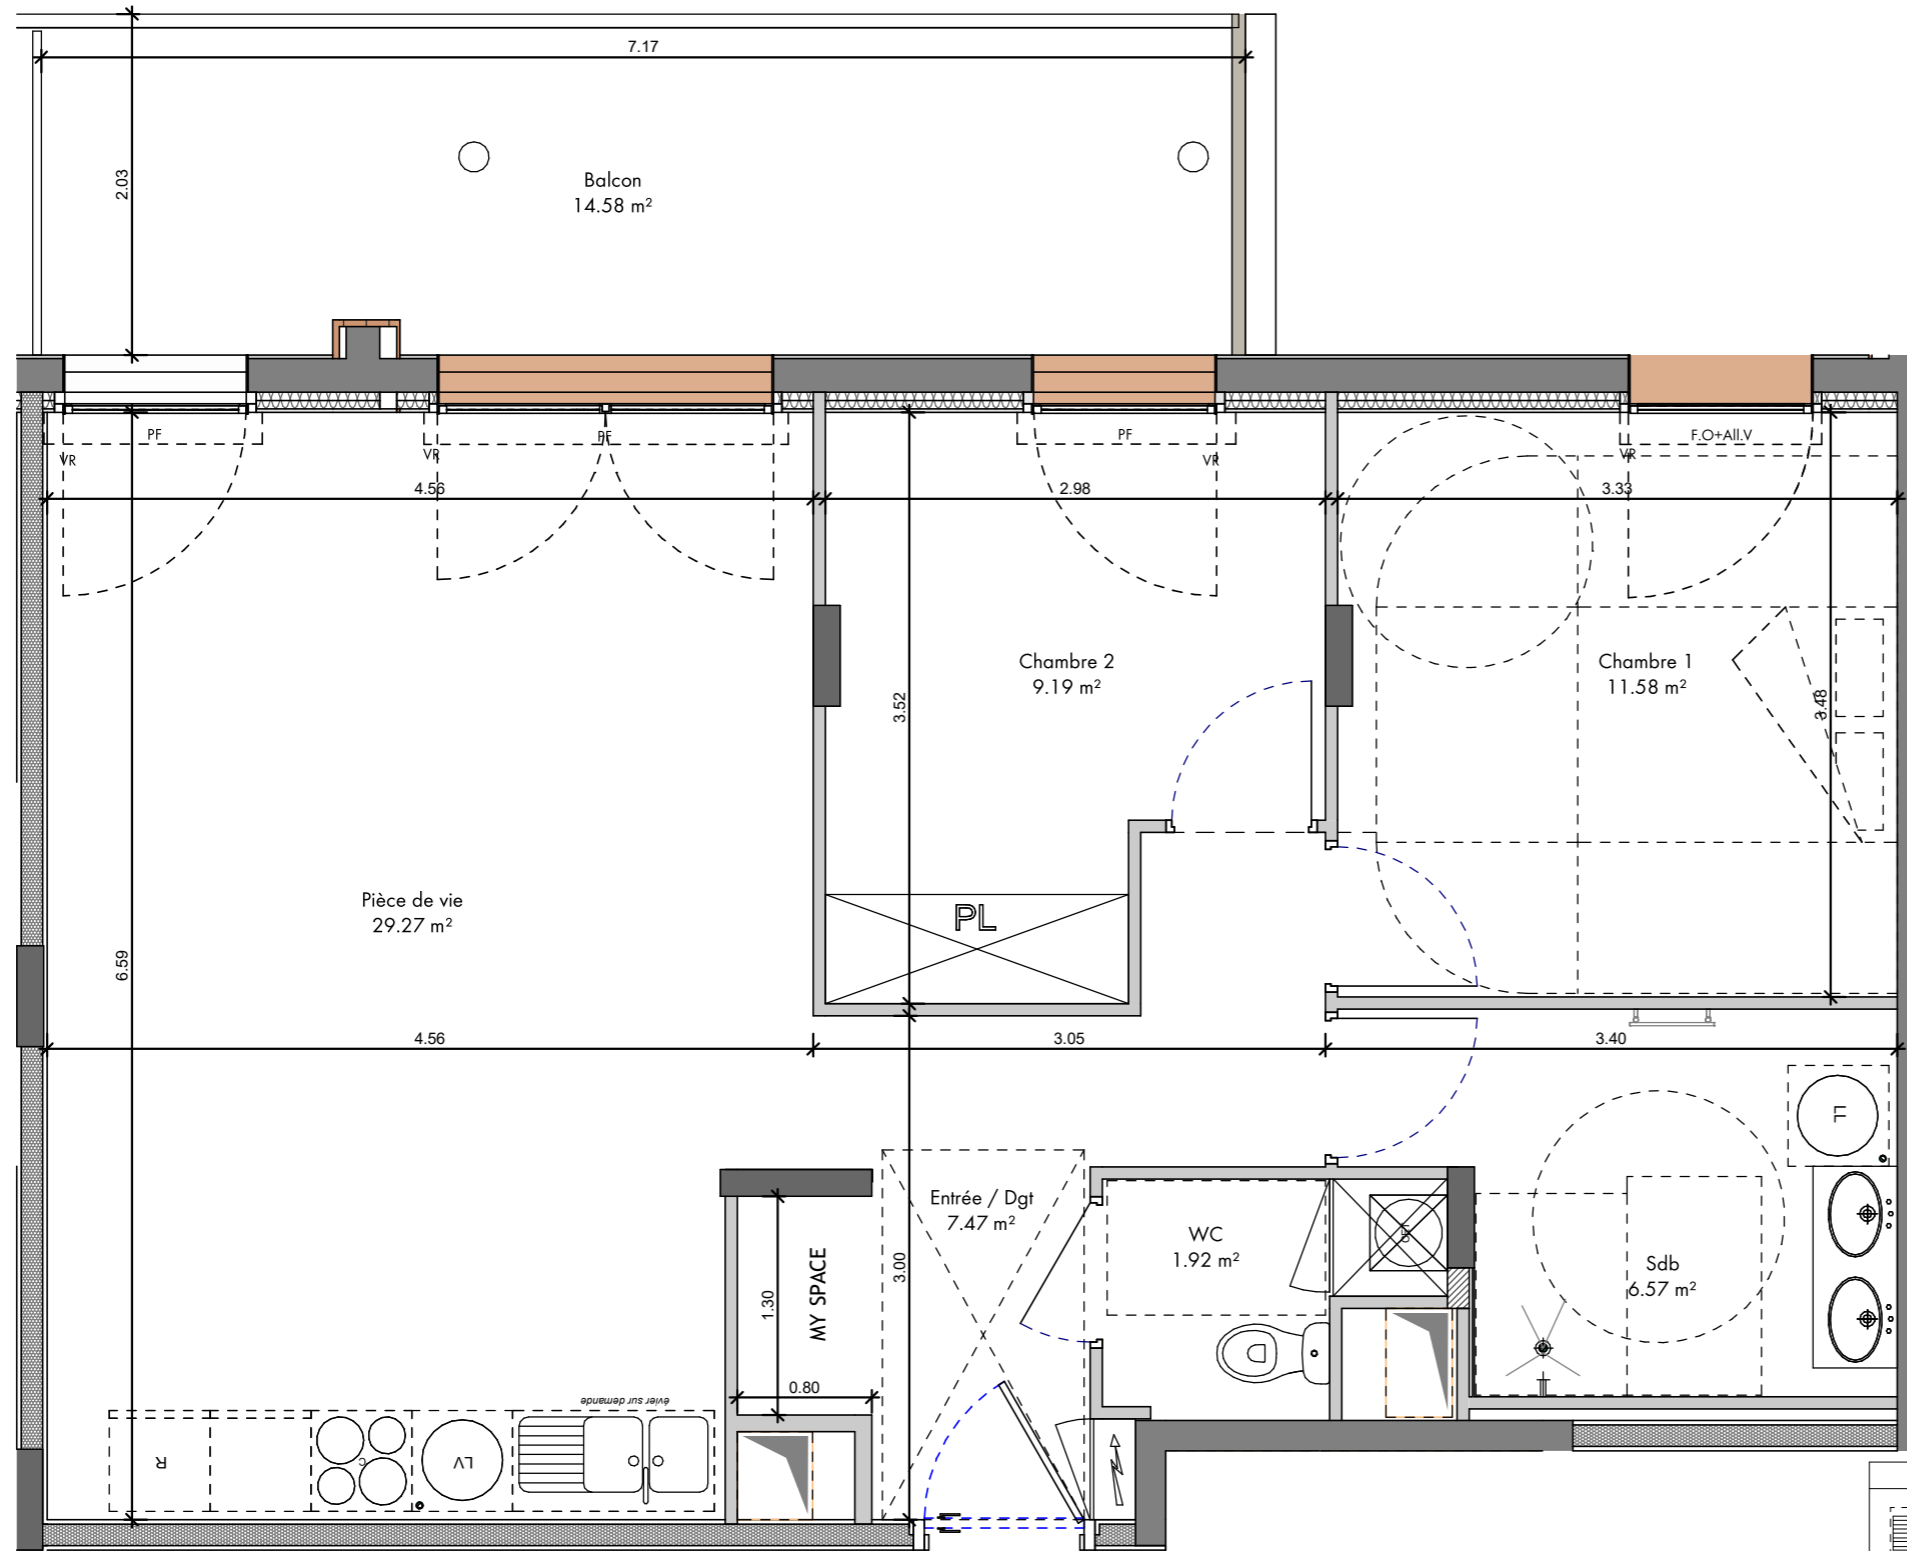

LEGENDE

	Evier fourni sur demande
	Ballon d'Eau Chaude Thermodynamique
	Faux-Plafond
	Tableau Electrique
	Volets Roulants
	Porte Fenêtre
	Fenêtre ouvrante sur allège vitrée




7 RUE LAVOISIER - ROANNE



Immeuble Oxygene
1401, Avenue du Mondial 98
34965 Montpellier Cedex 02

Plan de commercialisation	Jun 2024
---------------------------	----------

Niveau	Typologie	Appartement
R+2	T3	LOT 207

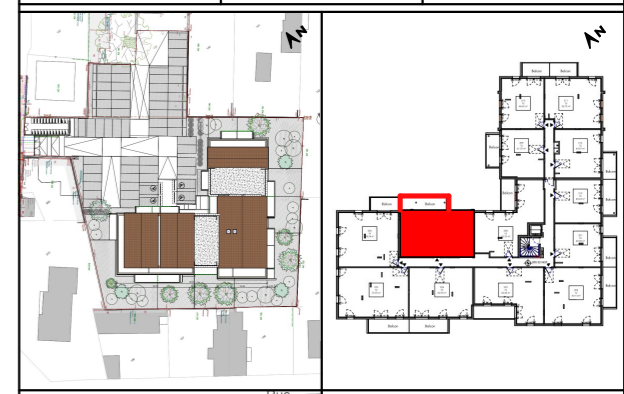

Plan de masse Plan de repérage

Surfaces Habitables

LOT 207 - T3

Nom	Surface
Chambre 1	11.58 m ²
Chambre 2	9.19 m ²
Entrée / Dgt	7.47 m ²
Pièce de vie	29.27 m ²
Sdb	6.57 m ²
WC	1.92 m ²
	66.01 m ²
Balcon	14.58 m ²

Document non contractuel susceptible de modifications pour des raisons techniques et /ou administratives.
La surface habitable peut varier de 5% en fonction des techniques de constructions choisies.



12 rue de la ville neuve 75002 PARIS - www.outsign.fr