
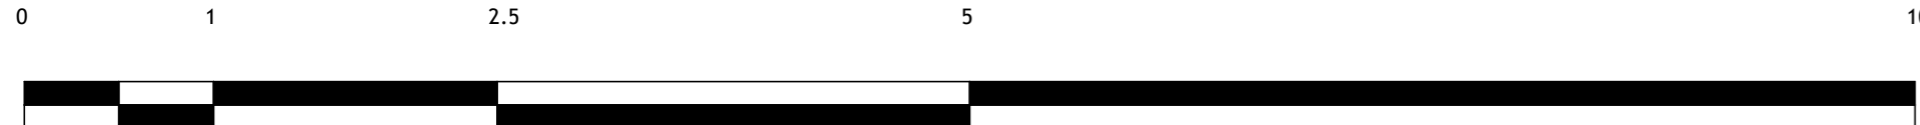


VERY LOIRE

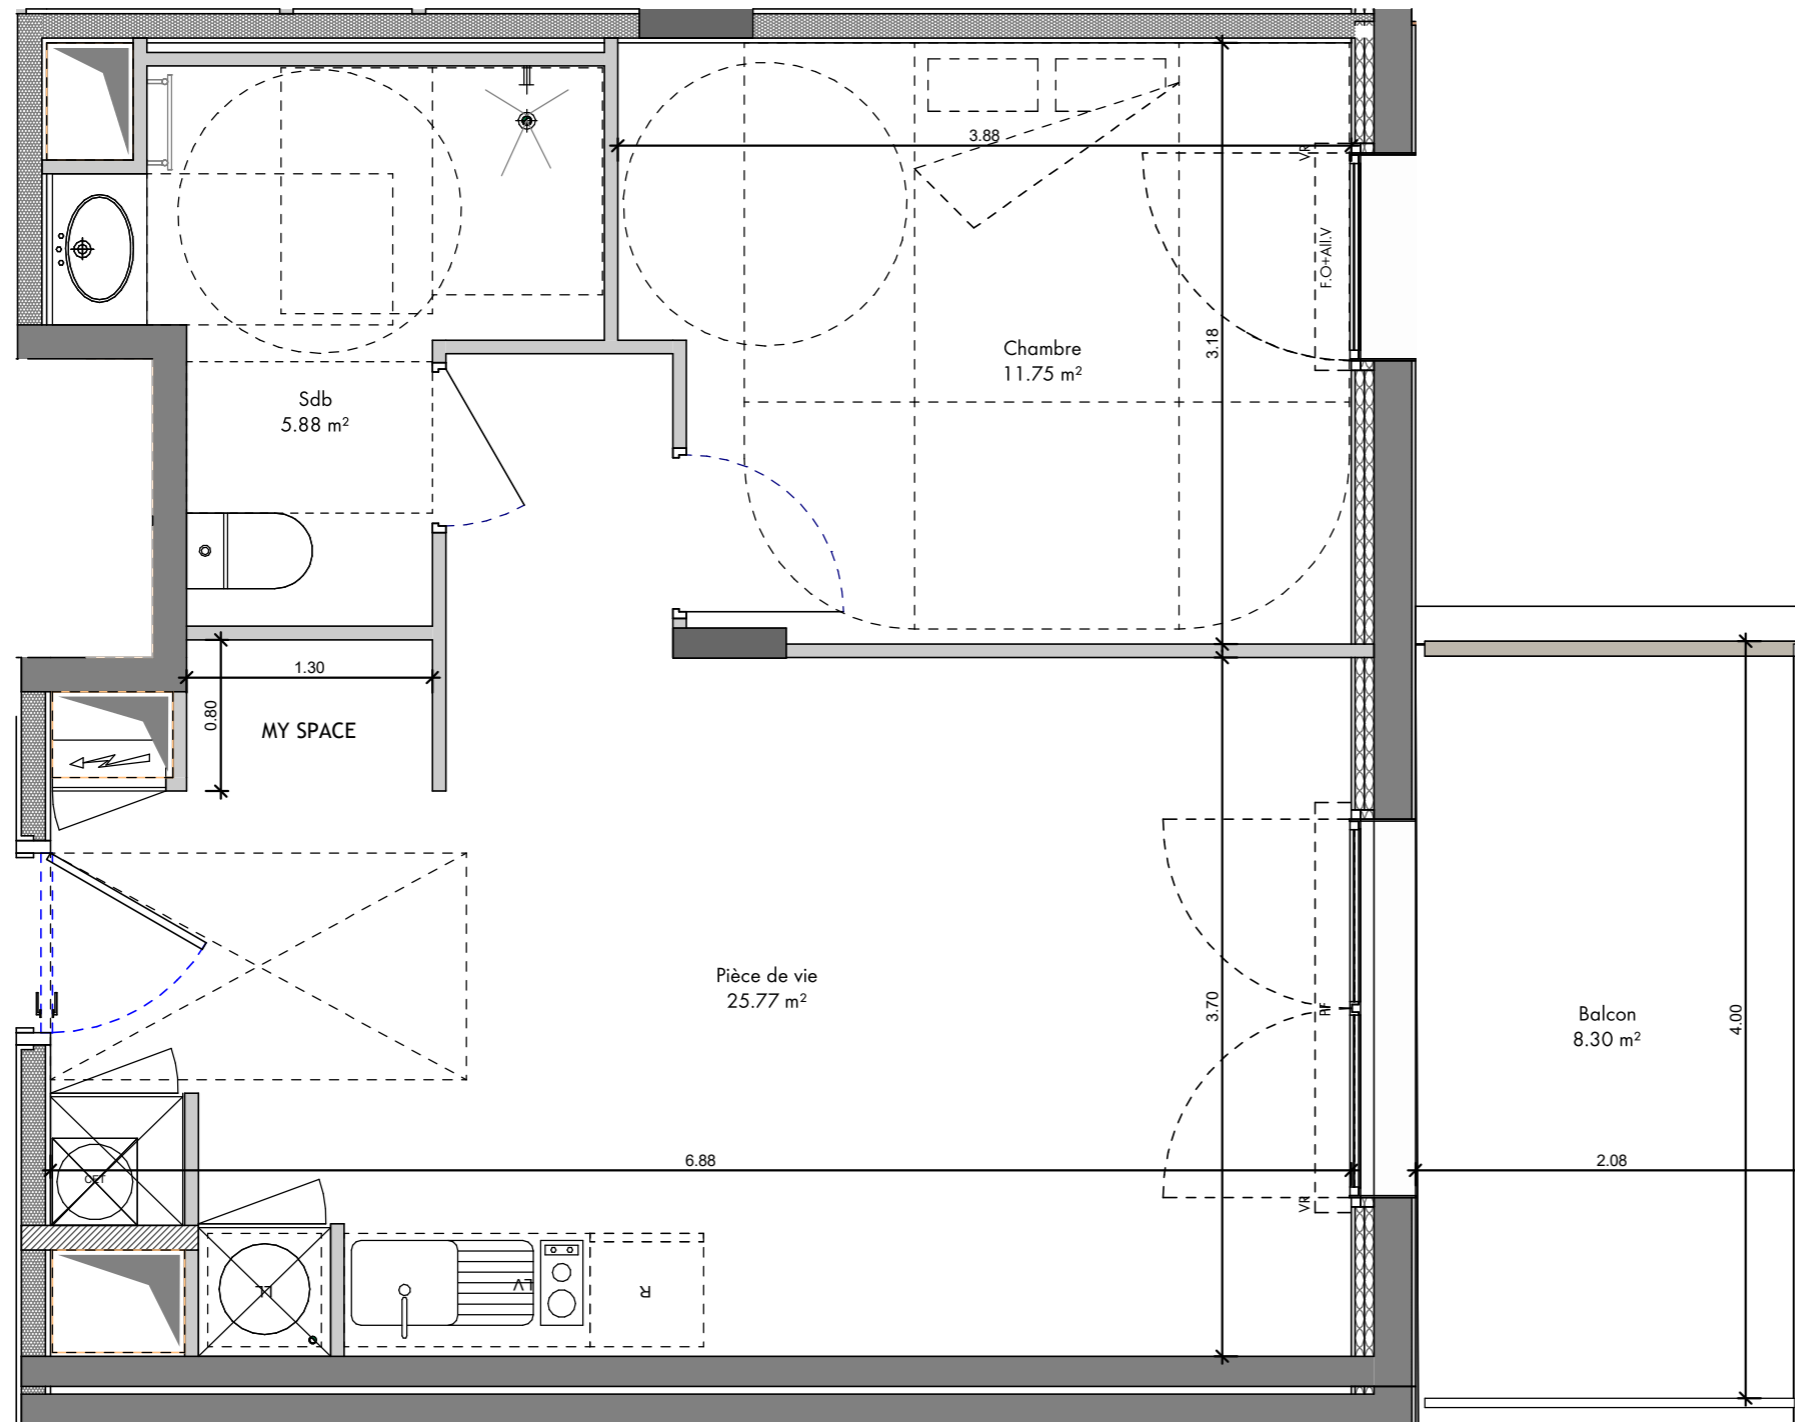

LEGENDE

	Evier fourni sur demande
	Ballon d'Eau Chaude Thermodynamique
	Faux-Plafond
	Tableau Electrique
	Volets Roulants
	Porte Fenêtre
	Fenêtre ouvrante sur allège vitrée

Document non contractuel susceptible de modifications pour des raisons techniques et /ou administratives.
La surface habitable peut varier de 5% en fonction des techniques de constructions choisies.



7 RUE LAVOISIER - ROANNE



Immeuble Oxygene
1401, Avenue du Mondial 98
34965 Montpellier Cedex 02

Plan de commercialisation Juin 2024

Niveau	Typologie	Appartement
R+3	T2	LOT 309

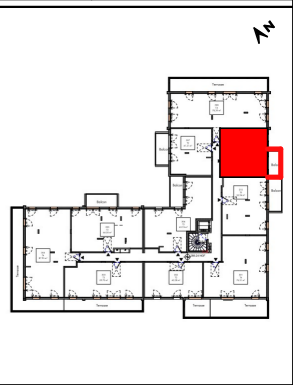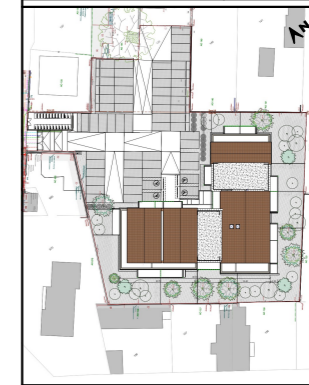

Plan de masse Plan de repérage

Surfaces Habitables

LOT 309 - T2

Nom	Surface
Chambre	11.75 m ²
Pièce de vie	25.77 m ²
Sdb	5.88 m ²
	43.41 m ²
Balcon	8.30 m ²



12 rue de la ville neuve 75002 PARIS - www.outsign.fr