
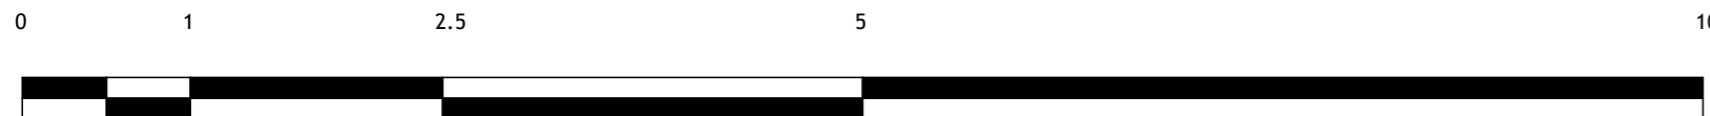


VERY LOIRE

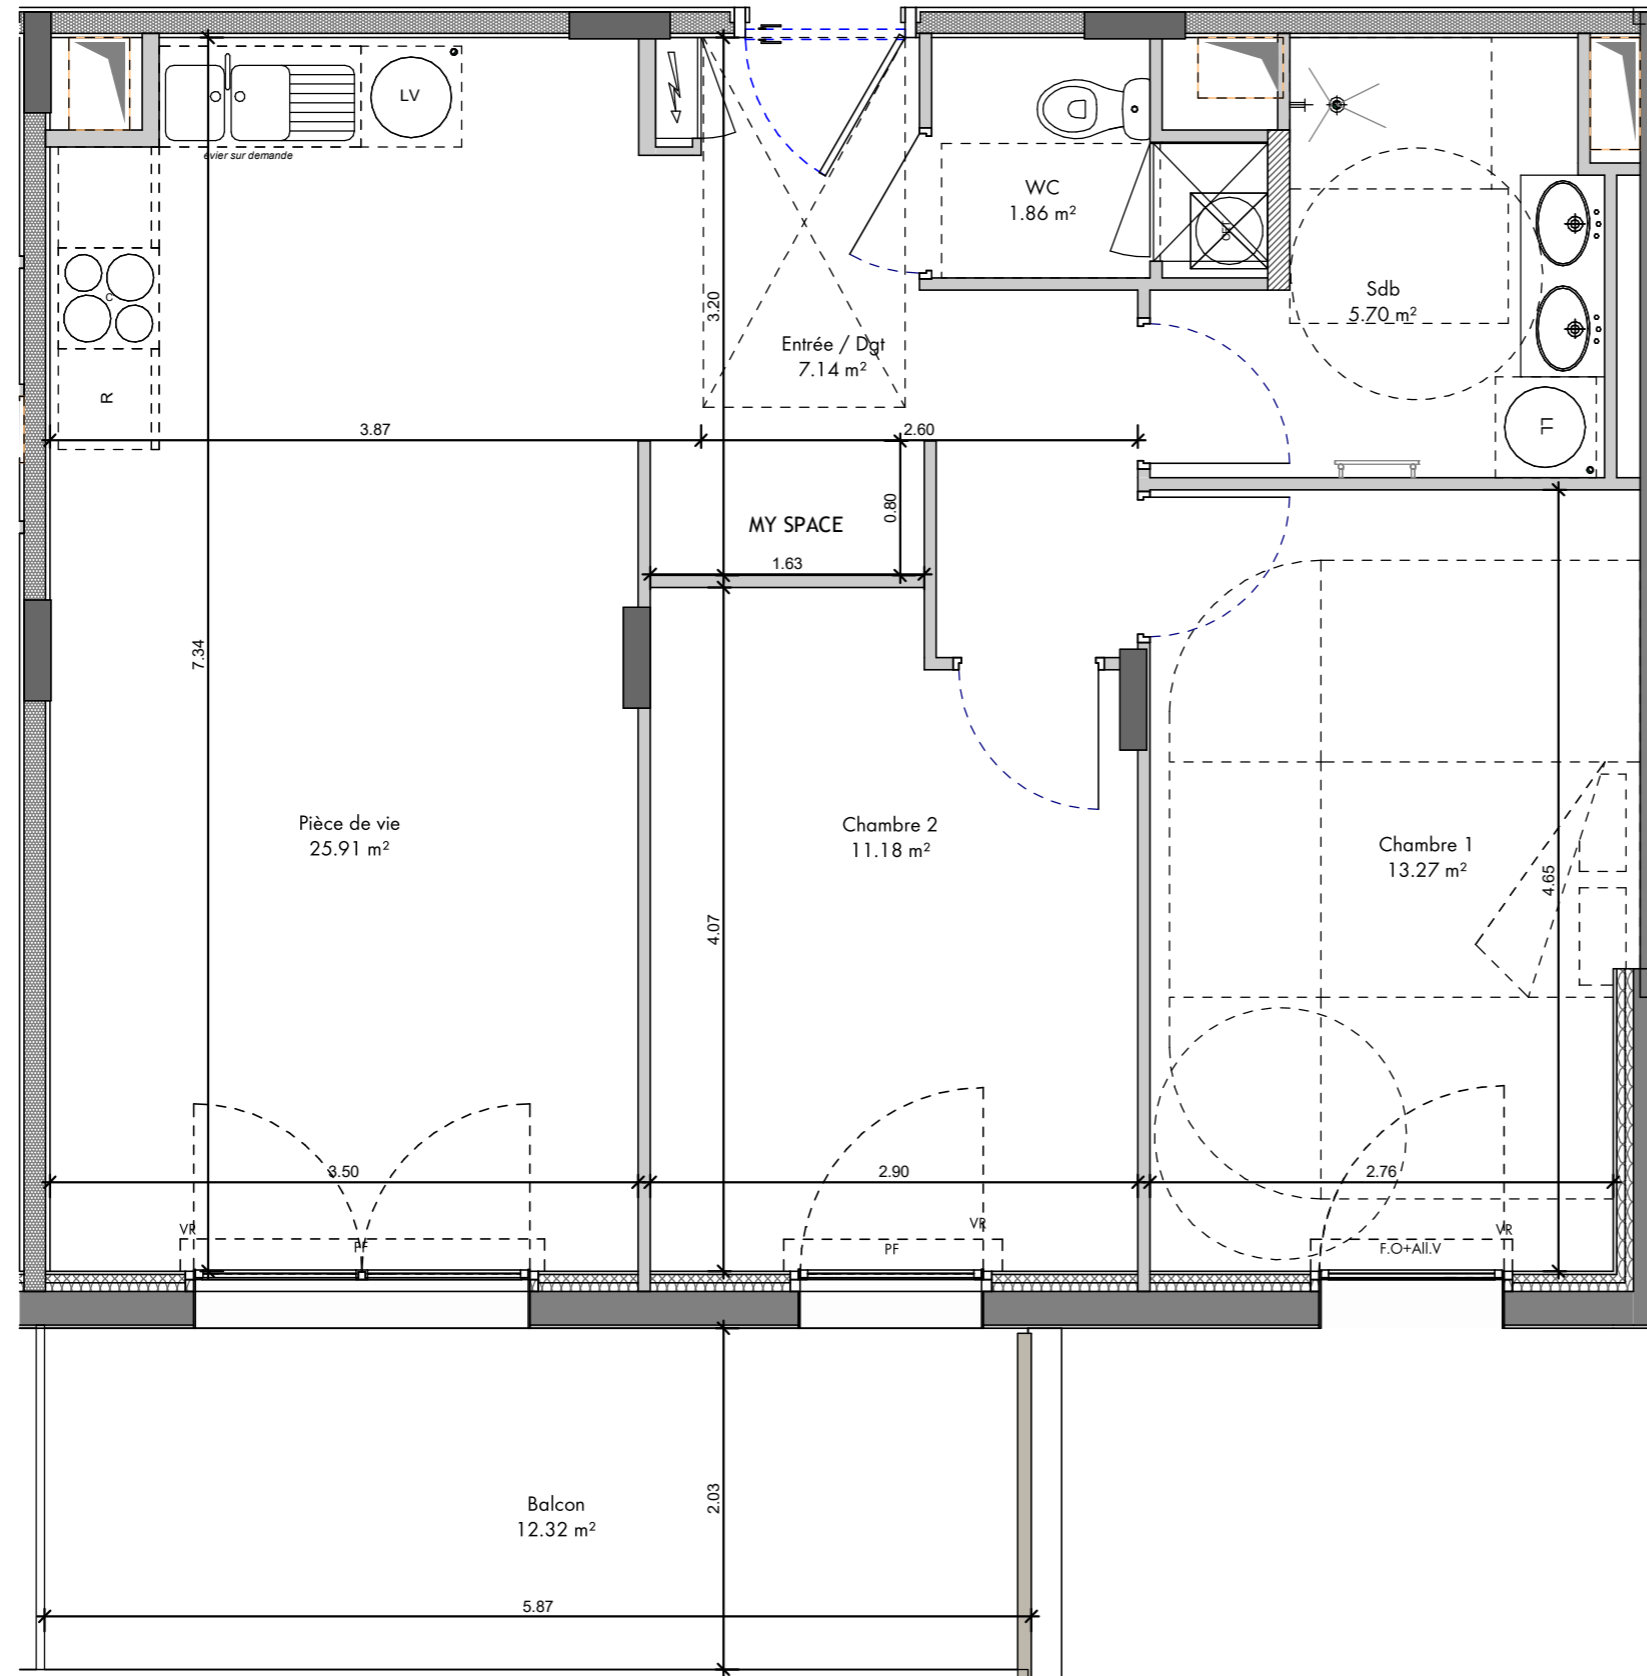

Document non contractuel susceptible de modifications pour des raisons techniques et /ou administratives.
La surface habitable peut varier de 5% en fonction des techniques de constructions choisies.

LEGENDE

	Evier fourni sur demande
	Ballon d'Eau Chaude Thermodynamique
	Faux-Plafond
	Tableau Electrique
	Volets Roulants
	Porte Fenêtre
	Fenêtre ouvrante sur allège vitrée



7 RUE LAVOISIER - ROANNE



Immeuble Oxygene
1401, Avenue du Mondial 98
34965 Montpellier Cedex 02

Plan de commercialisation	Jun 2024
---------------------------	----------

Niveau	Typologie	Appartement
R+2	T3	LOT 204

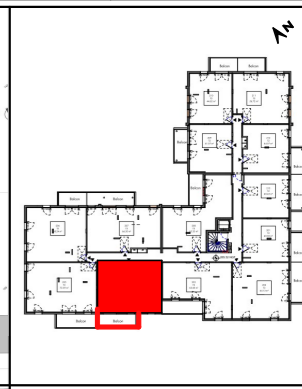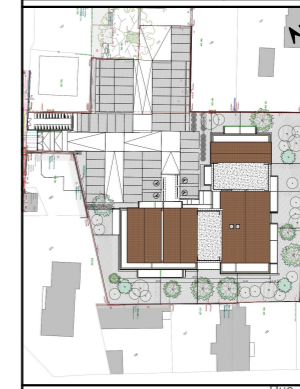

Plan de masse Plan de repérage

Surfaces Habitables

LOT 204 - T3

Nom	Surface
Chambre 1	13.27 m ²
Chambre 2	11.18 m ²
Entrée / Dgt	7.14 m ²
Pièce de vie	25.91 m ²
Sdb	5.70 m ²
WC	1.86 m ²
	65.06 m ²
Balcon	12.32 m ²



12 rue de la ville neuve 75002 PARIS - www.outsign.fr