

VERY LOIRE

7 RUE LAVOISIER - ROANNE




Immeuble Oxygene
1401, Avenue du Mondial 98
34965 Montpellier Cedex 02


Plan de commercialisation

Juin 2024

Niveau	Typologie	Appartement
R+2	T3	LOT 202

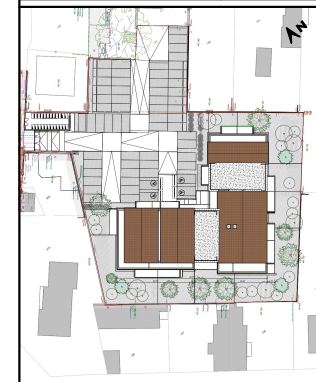

Plan de masse

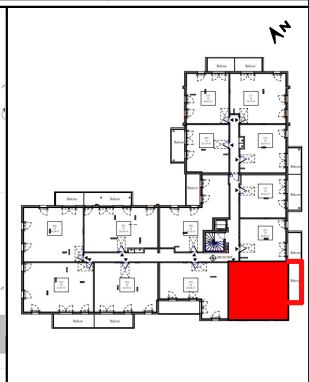


Plan de repérage

Surfaces Habitables

LOT 202 - T3

Nom	Surface
Chambre 1	13.31 m ²
Chambre 2	11.48 m ²
Dégagement	2.34 m ²
Entrée	6.46 m ²
Pièce de vie	25.35 m ²
Sdb	5.89 m ²
WC	1.83 m ²
	66.67 m ²
Balcon	12.62 m ²

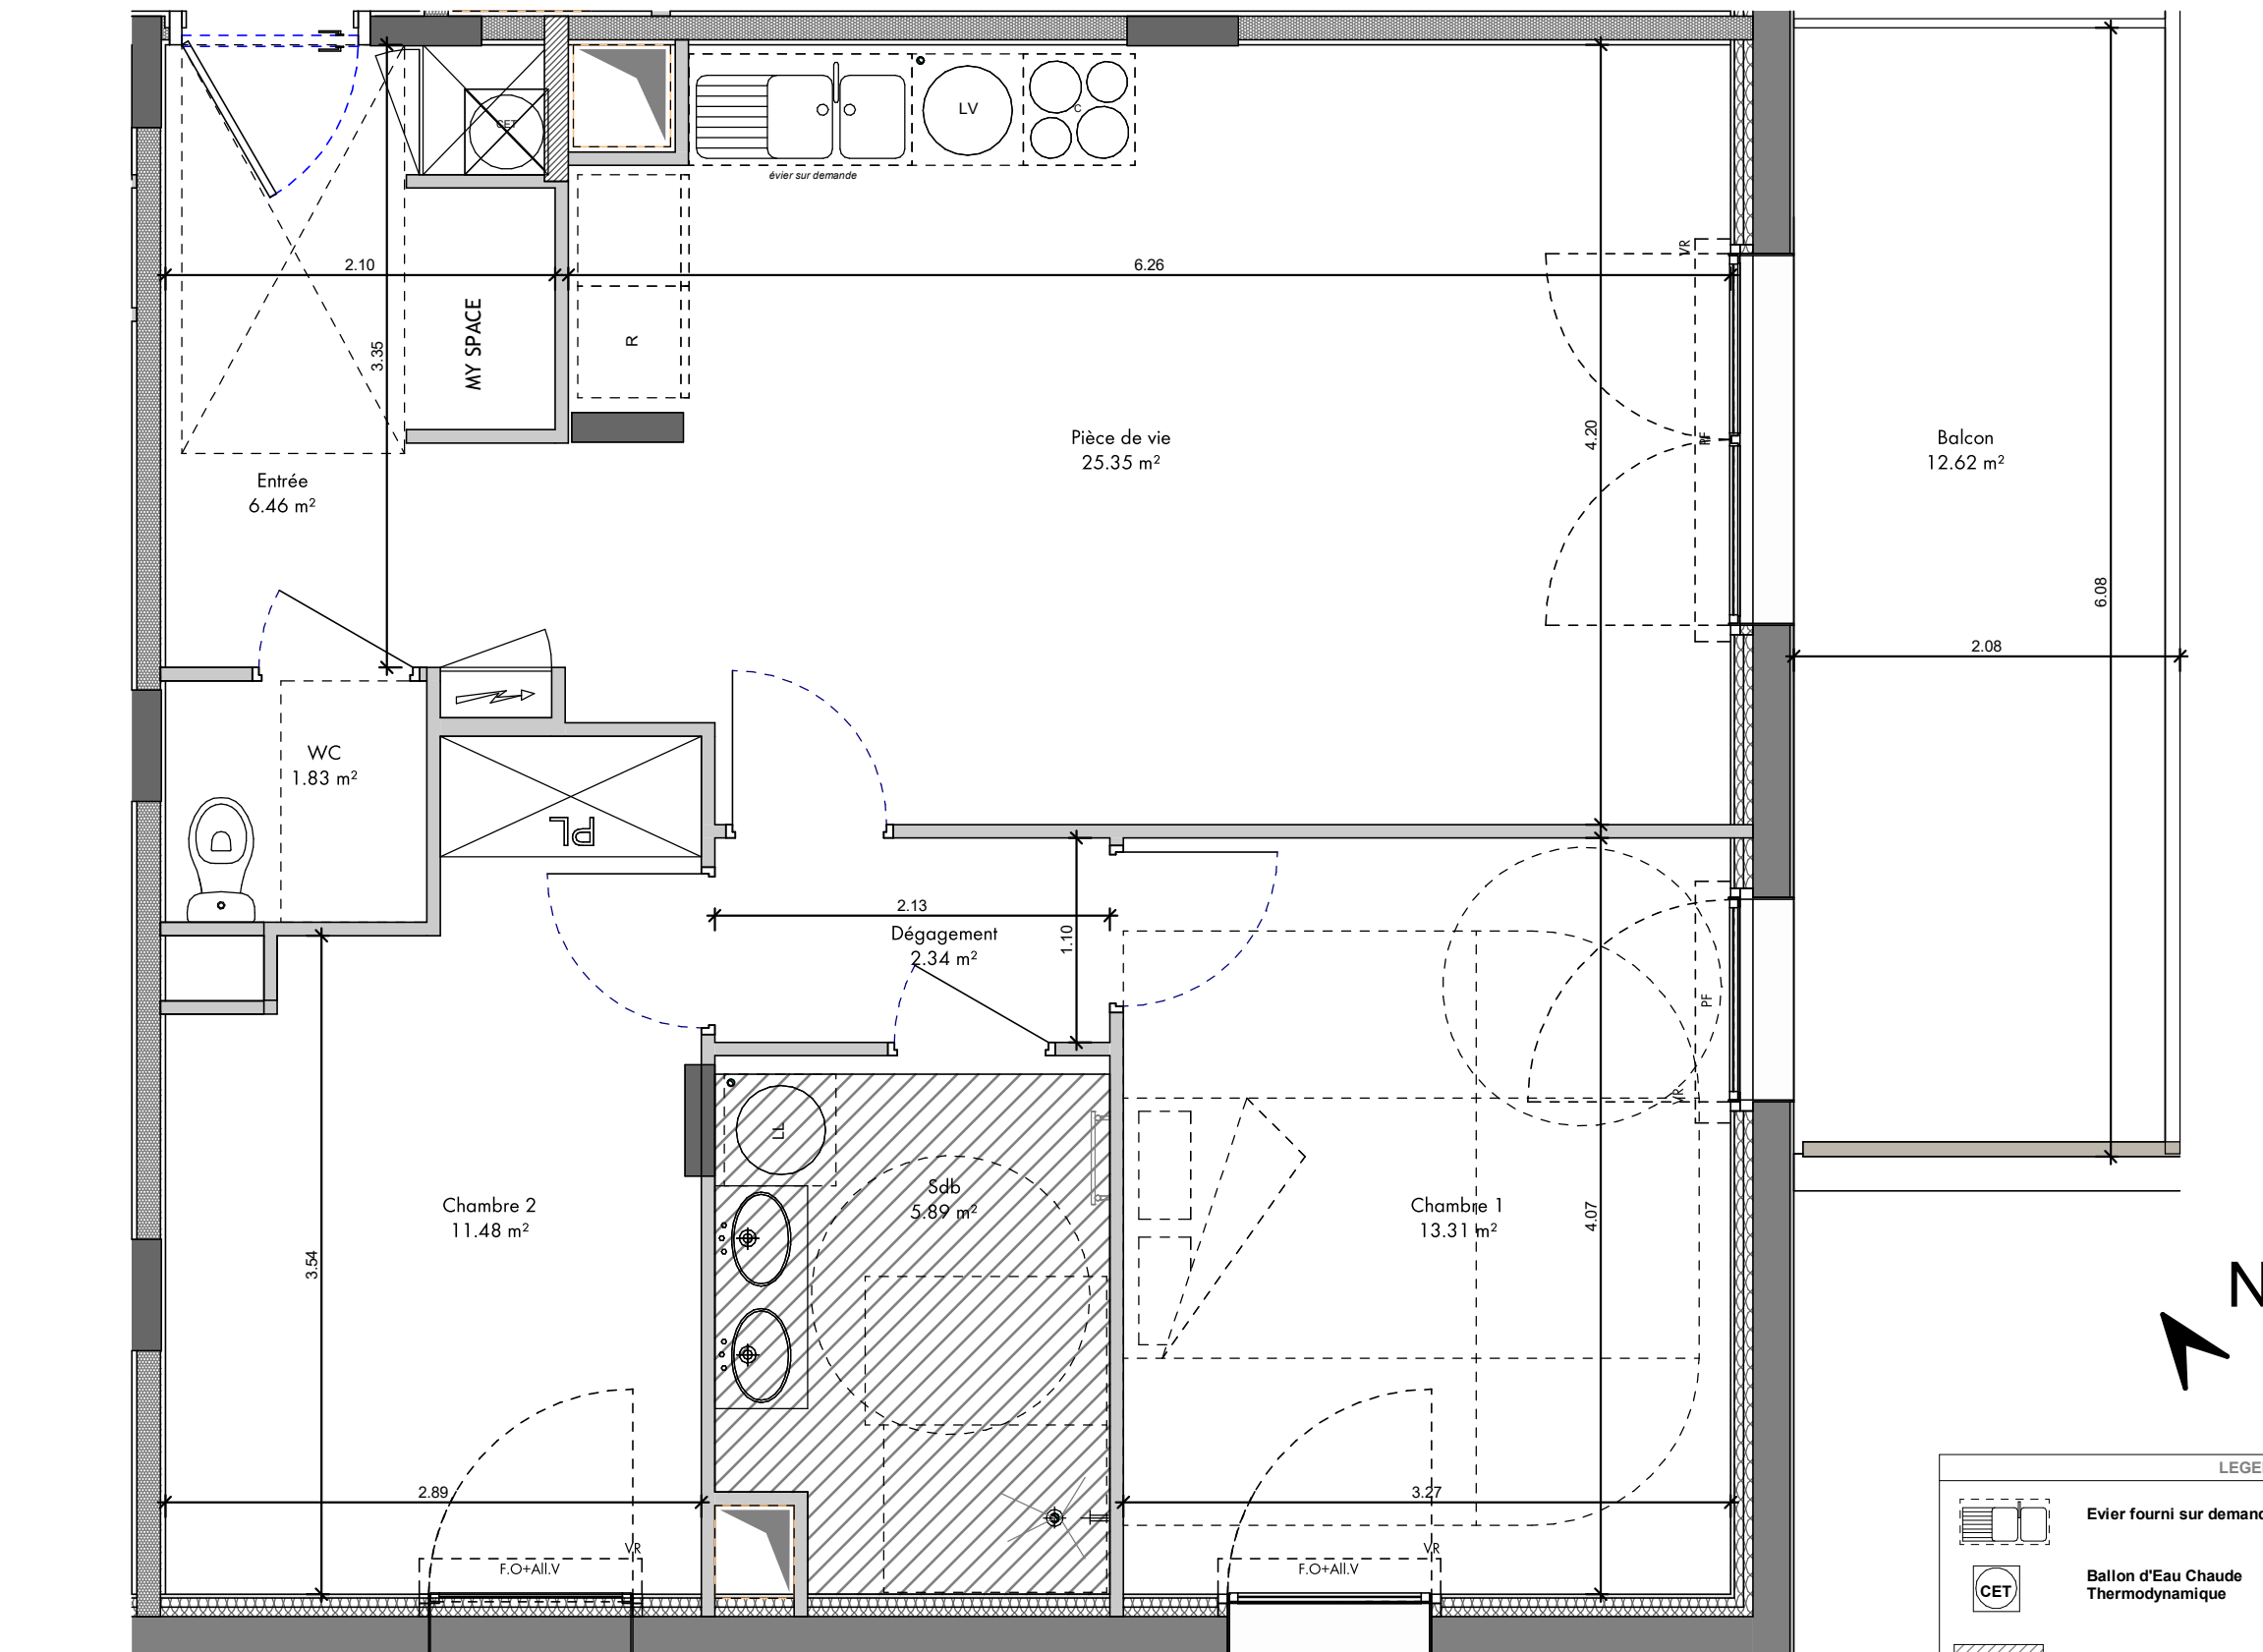

Document non contractuel susceptible de modifications pour des raisons techniques et /ou administratives.
La surface habitable peut varier de 5% en fonction des techniques de constructions choisies.

LEGENDE	
	Evier fourni sur demande
	Ballon d'Eau Chaude Thermodynamique
	Faux-Plafond
	Tableau Electrique
	Volets Roulants
	Porte Fenêtre
	Fenêtre ouvrante sur allège vitrée



12 rue de la ville neuve 75002 PARIS - www.outsign.fr