



# VERY LOIRE

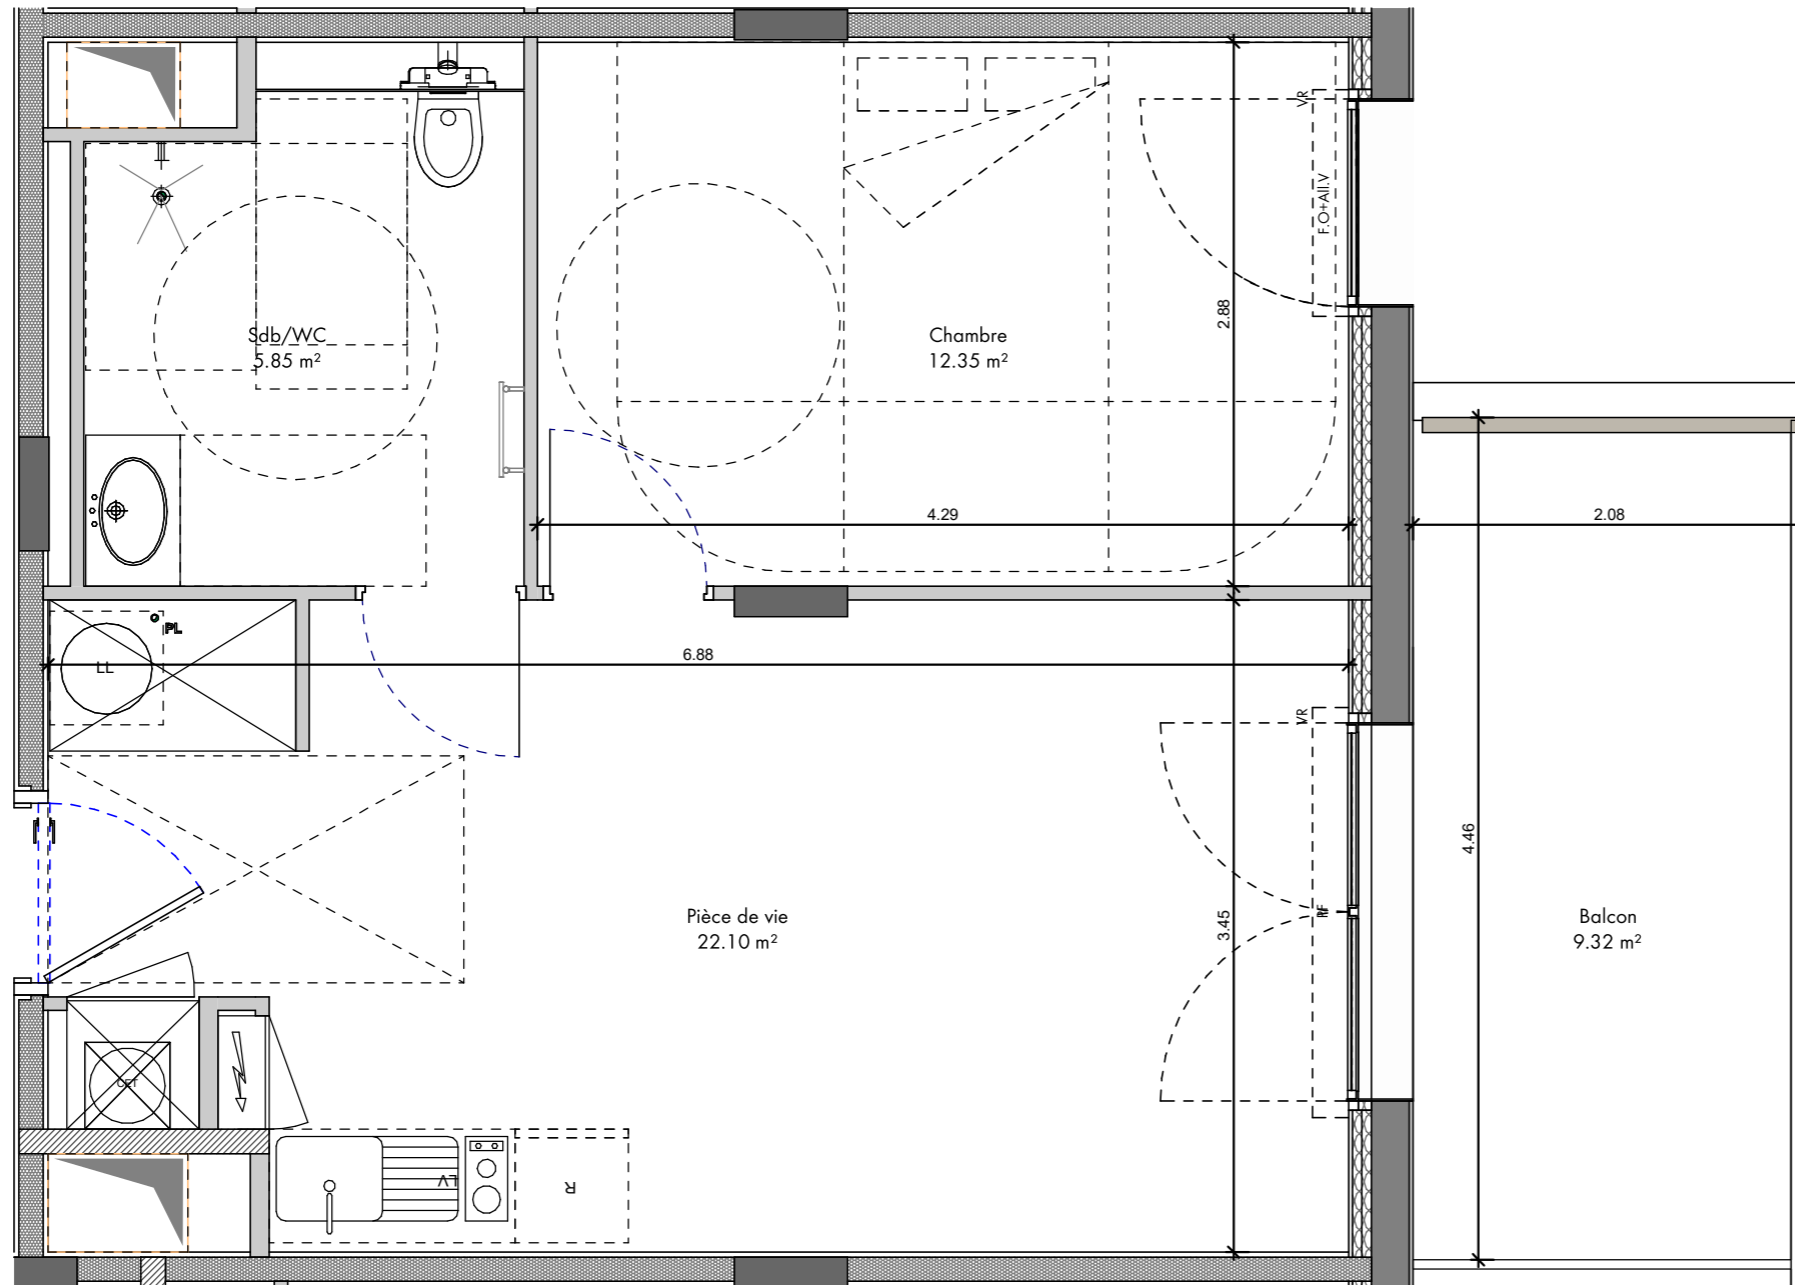

**URBAT** Immeuble Oxygene  
1401, Avenue du Mondial 98  
34965 Montpellier Cedex 02

Plan de commercialisation Juin 2024

Niveau	Typologie	Appartement
R+2	T2	LOT 201

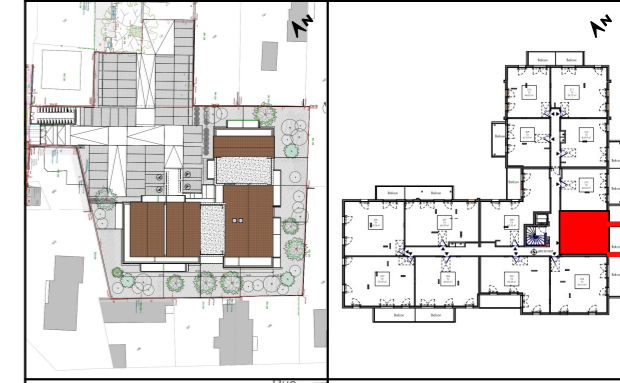


Plan de masse Plan de repérage

## Surfaces Habitables

### LOT 201 - T2

Nom	Surface
Chambre	12.35 m <sup>2</sup>
Pièce de vie	22.10 m <sup>2</sup>
Sdb/WC	5.85 m <sup>2</sup>
	40.30 m <sup>2</sup>
Balcon	9.32 m <sup>2</sup>

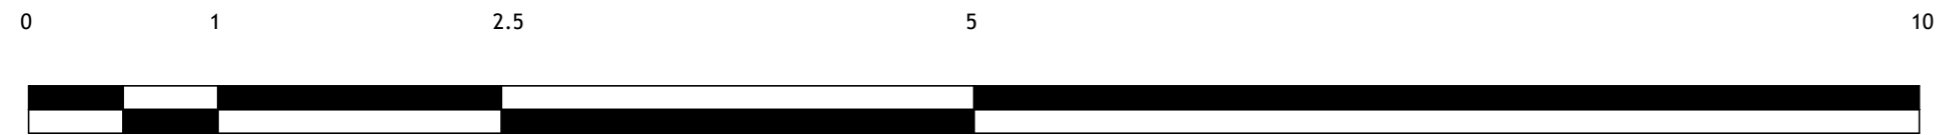

LEGENDE

	Evier fourni sur demande
	Ballon d'Eau Chaude Thermodynamique
	Faux-Plafond
	Tableau Electrique
	Volets Roulants
	Porte Fenêtre
	Fenêtre ouvrante sur allège vitrée

Document non contractuel susceptible de modifications pour des raisons techniques et /ou administratives.  
La surface habitable peut varier de 5% en fonction des techniques de constructions choisies.