


# VERY LOIRE

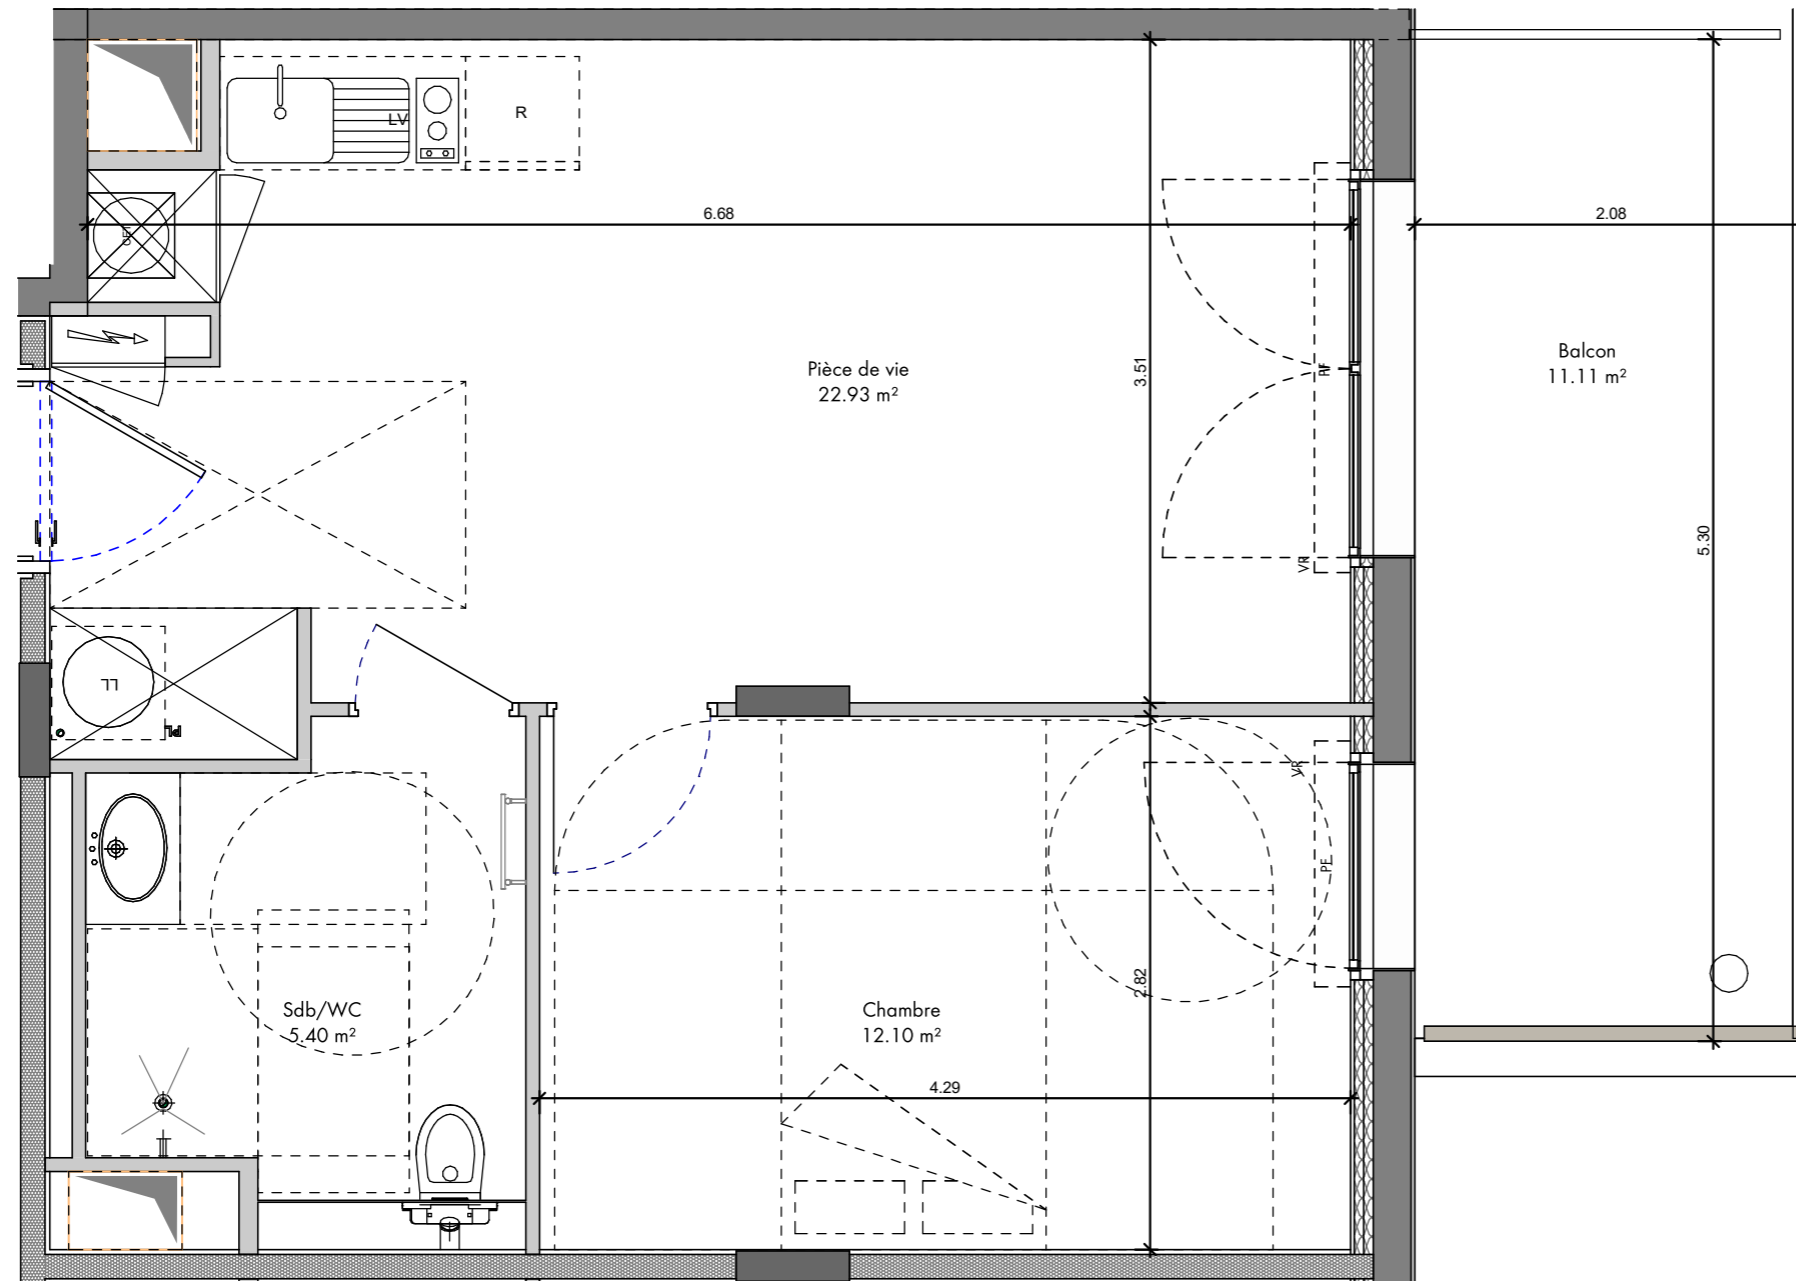

LEGENDE

	Evier fourni sur demande
	Ballon d'Eau Chaude Thermodynamique
	Faux-Plafond
	Tableau Electrique
VR	Volets Roulants
PF	Porte Fenêtre
F.O+All.V	Fenêtre ouvrante sur allège vitrée

7 RUE LAVOISIER - ROANNE




Immeuble Oxygene  
1401, Avenue du Mondial 98  
34965 Montpellier Cedex 02

Plan de commercialisation

Juin 2024

Niveau	Typologie	Appartement
R+1	T2	LOT 113

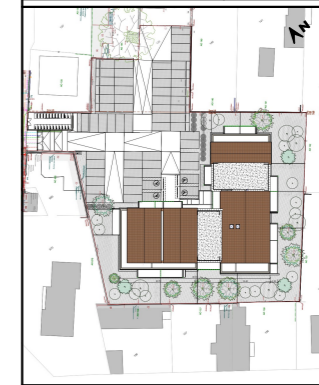

Plan de masse



Plan de repérage

Surfaces Habitables

**LOT 113 - T2**

Nom	Surface
Chambre	12.10 m <sup>2</sup>
Pièce de vie	22.93 m <sup>2</sup>
Sdb/WC	5.40 m <sup>2</sup>
	40.43 m <sup>2</sup>
Balcon	11.11 m <sup>2</sup>

Document non contractuel susceptible de modifications pour des raisons techniques et /ou administratives.  
La surface habitable peut varier de 5% en fonction des techniques de constructions choisies.

**OUTSIGN** Beyond Architecture

12 rue de la ville neuve 75002 PARIS - www.outsign.fr