


VERY LOIRE

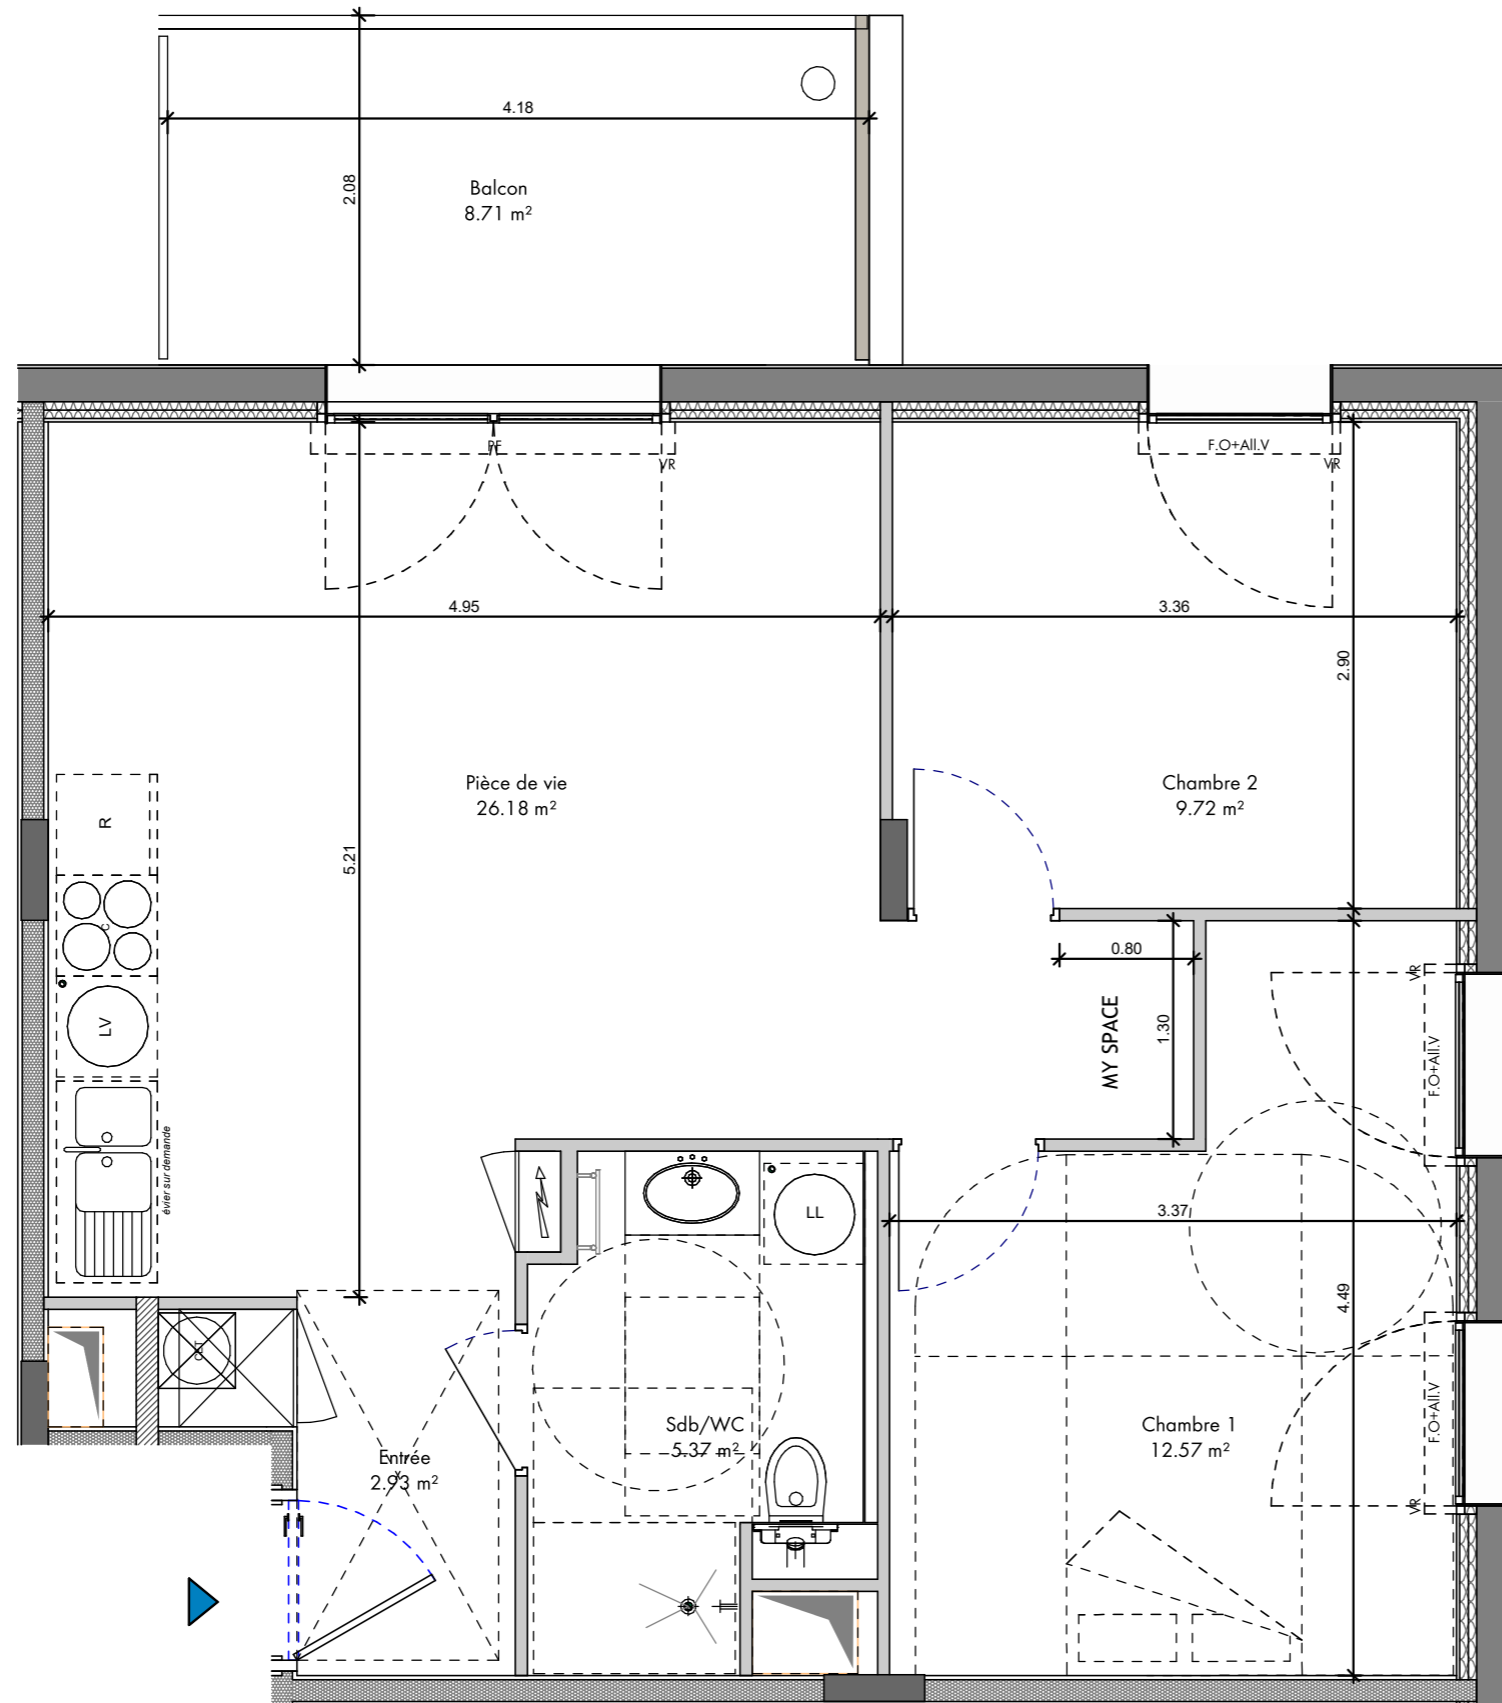

0

1

2.5

5

10



Document non contractuel susceptible de modifications pour des raisons techniques et /ou administratives.
La surface habitable peut varier de 5% en fonction des techniques de constructions choisies.

LEGENDE	
	Evier fourni sur demande
	Ballon d'Eau Chaude Thermodynamique
	Faux-Plafond
	Tableau Electrique
	Volets Roulants
	Porte Fenêtre
	Fenêtre ouvrante sur allège vitrée



7 RUE LAVOISIER - ROANNE





Immeuble Oxygene
1401, Avenue du Mondial 98
34965 Montpellier Cedex 02

Plan de commercialisation

Juin 2024

Niveau	Typologie	Appartement
R+1	T3	LOT 111

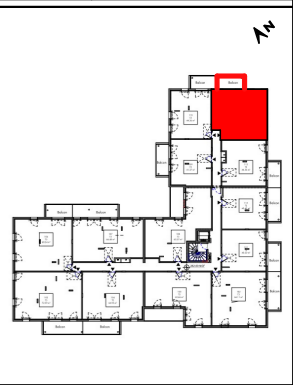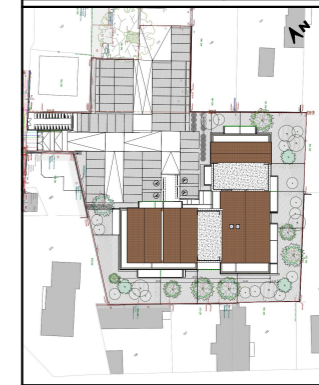

Plan de masse

Plan de repérage

Surfaces Habitables

LOT 111 - T3

Nom	Surface
Chambre 1	12.57 m ²
Chambre 2	9.72 m ²
Entrée	2.93 m ²
Pièce de vie	26.18 m ²
Sdb/WC	5.37 m ²
	56.76 m ²
Balcon	8.71 m ²

OUTSIGN Beyond Architecture

12 rue de la ville neuve 75002 PARIS - www.outsign.fr