


VERY LOIRE

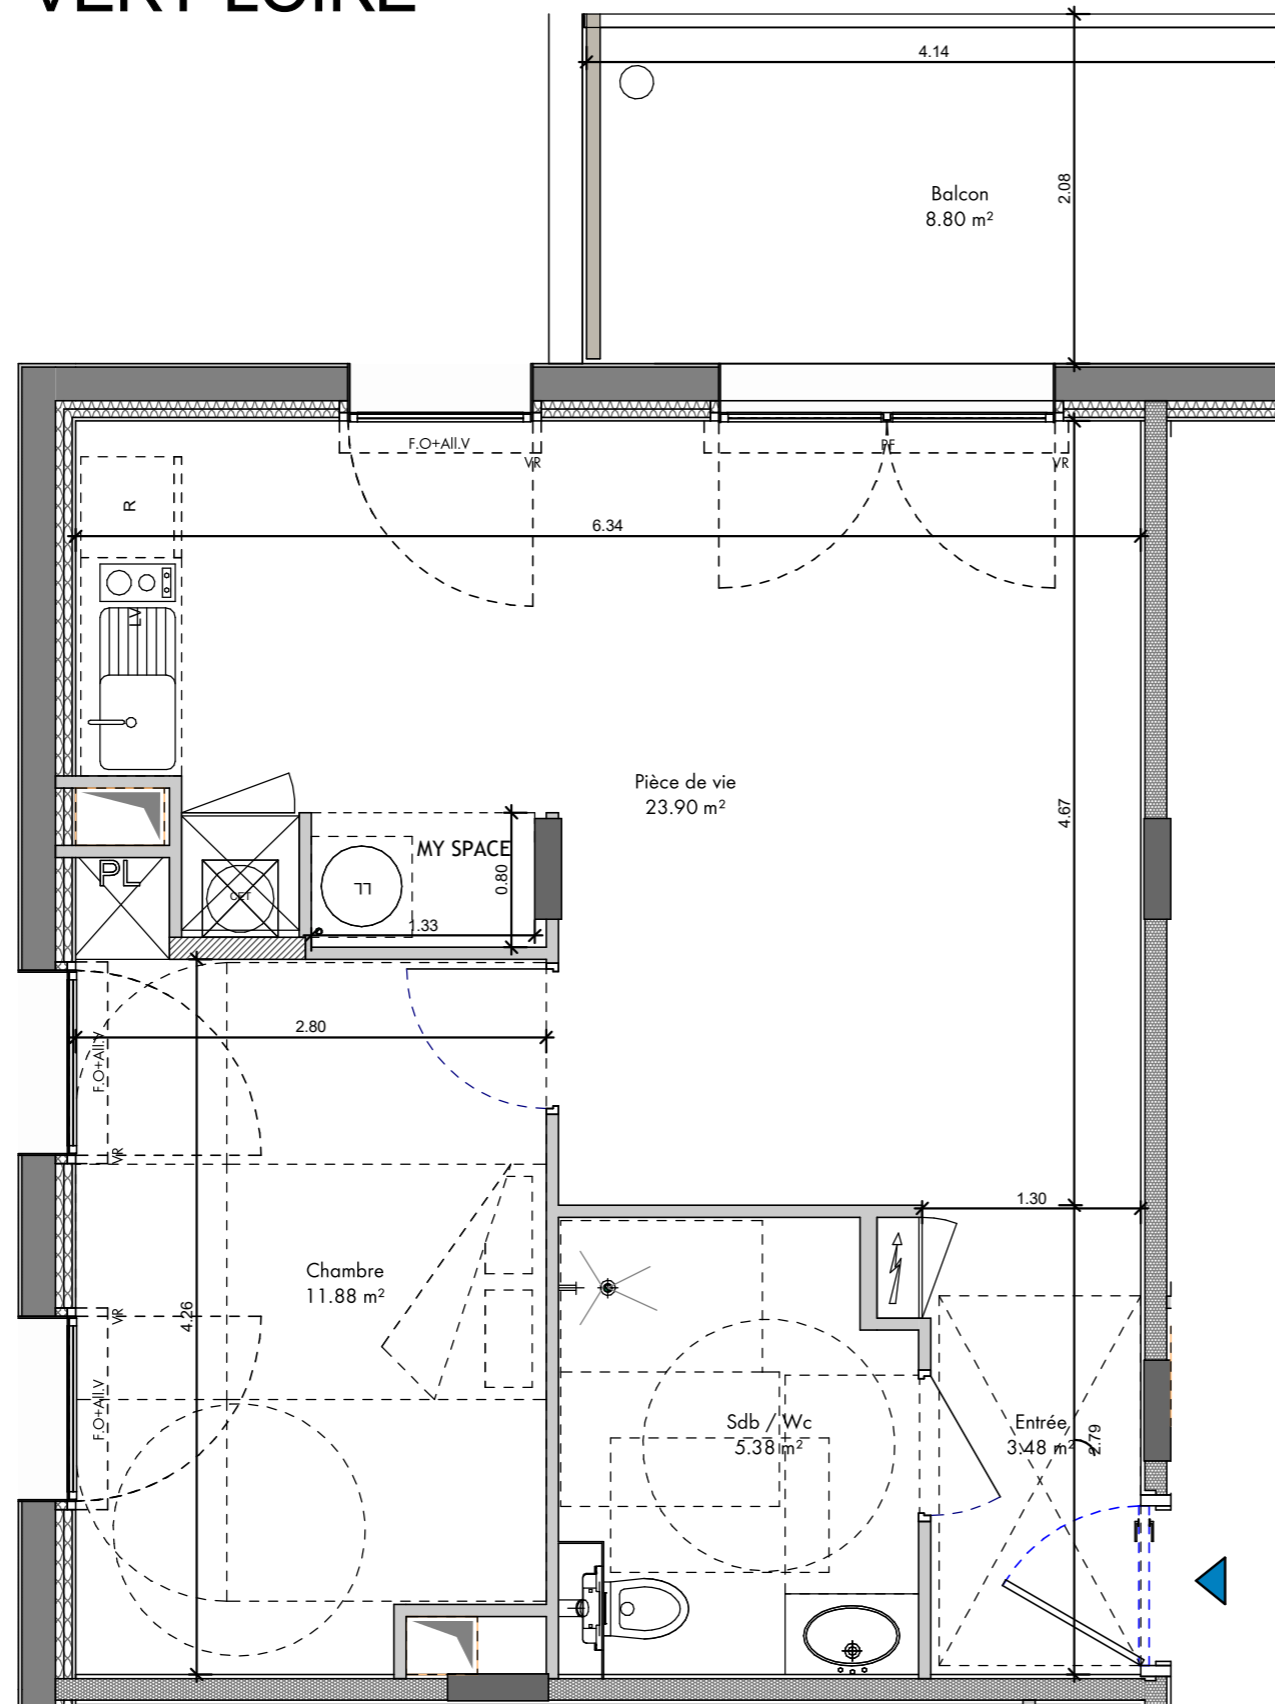

Document non contractuel susceptible de modifications pour des raisons techniques et /ou administratives.
La surface habitable peut varier de 5% en fonction des techniques de constructions choisies.

LEGENDE

	Evier fourni sur demande
	Ballon d'Eau Chaude Thermodynamique
	Faux-Plafond
	Tableau Electrique
	Volets Roulants
	Porte Fenêtre
	Fenêtre ouvrante sur allège vitrée




7 RUE LAVOISIER - ROANNE



Immeuble Oxygene
1401, Avenue du Mondial 98
34965 Montpellier Cedex 02

Plan de commercialisation	Jun 2024
---------------------------	----------

Niveau	Typologie	Appartement
R+1	T2	LOT 110

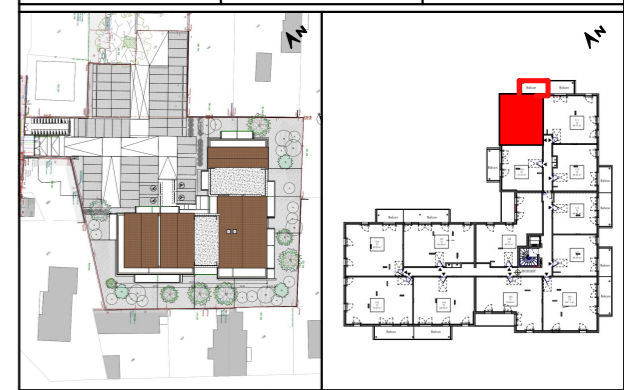

Plan de masse Plan de repérage

Surfaces Habitables

LOT 110 - T2

Nom	Surface
Chambre	11.88 m ²
Entrée	3.48 m ²
Pièce de vie	23.90 m ²
Sdb / Wc	5.38 m ²
	44.64 m ²
Balcon	8.80 m ²



12 rue de la ville neuve 75002 PARIS - www.outsign.fr