


VERY LOIRE

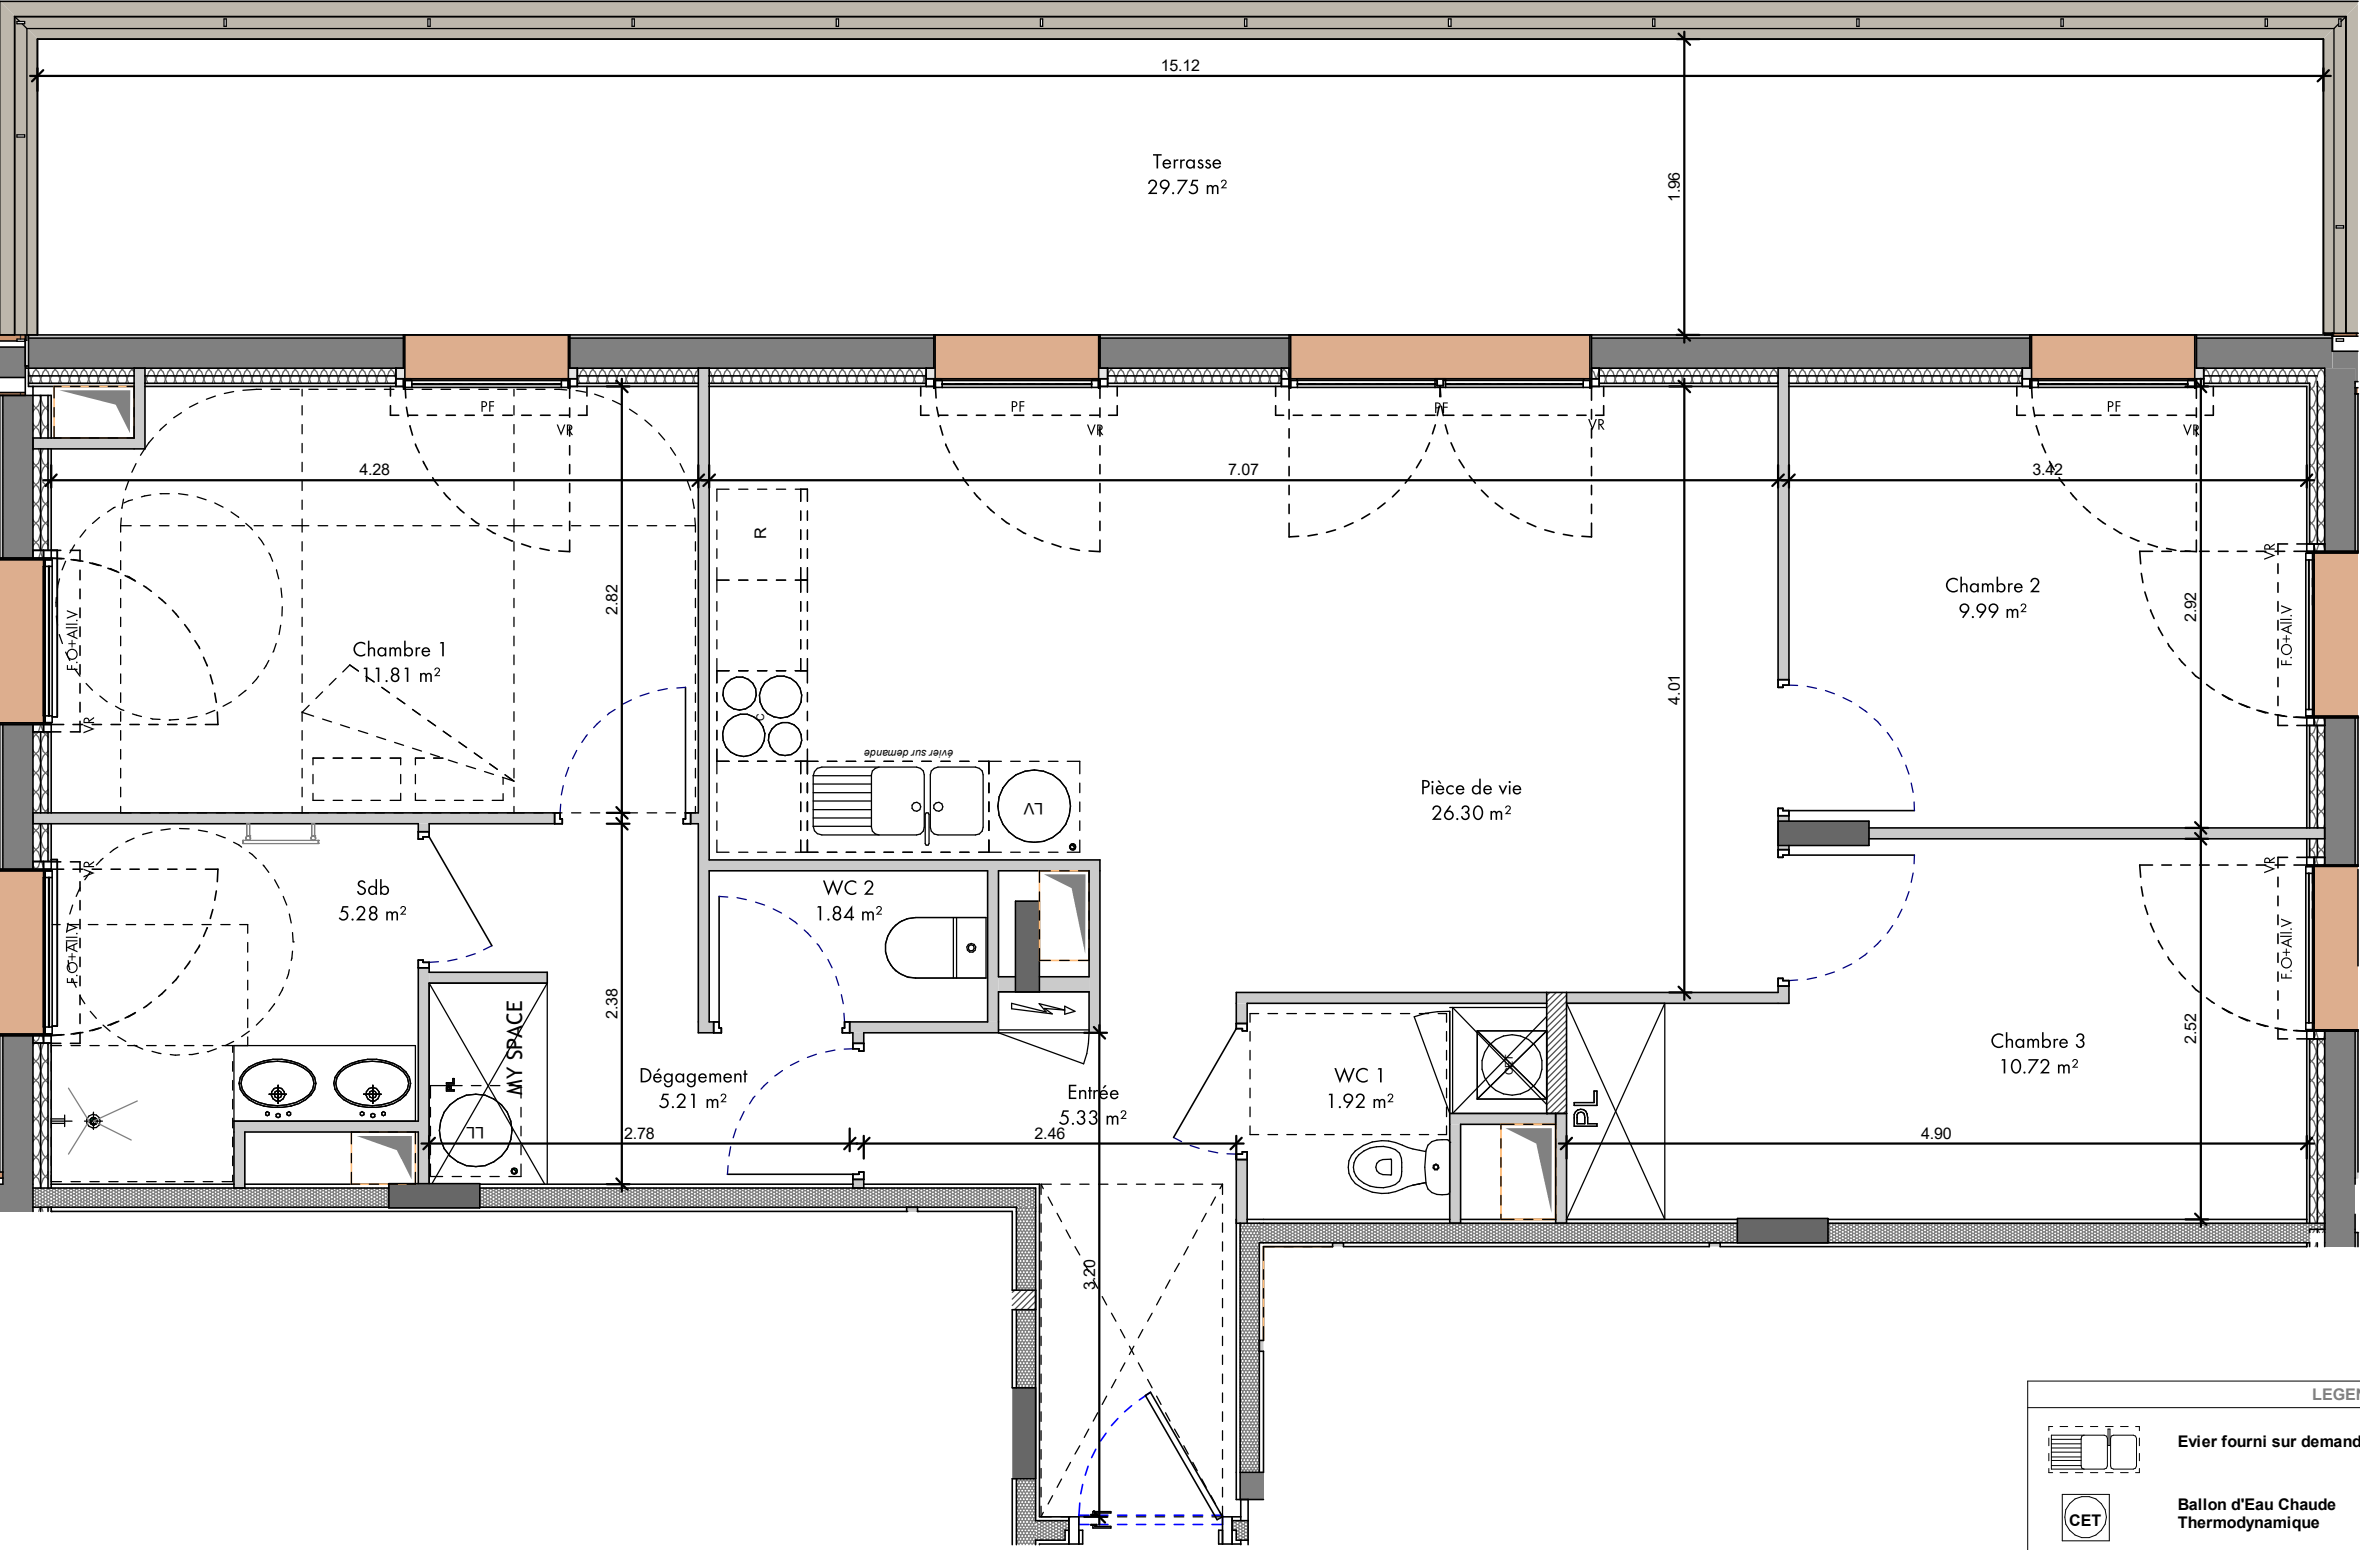

LEGENDE	
	Evier fourni sur demande
	Ballon d'Eau Chaude Thermodynamique
	Faux-Plafond
	Tableau Electrique
VR	Volets Roulants
PF	Porte Fenêtre
F.O+All.V	Fenêtre ouvrante sur allège vitrée


7 RUE LAVOISIER - ROANNE




Immeuble Oxygene
1401, Avenue du Mondial 98
34965 Montpellier Cedex 02

Plan de commercialisation Juin 2024

Niveau	Typologie	Appartement
R+3	T4	LOT 308

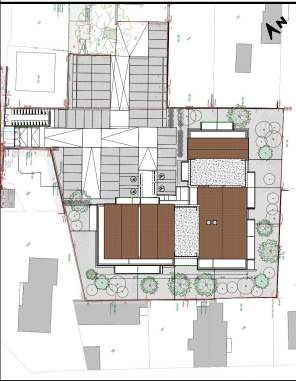

Plan de masse

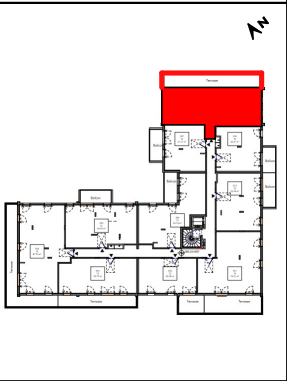

Plan de repérage

Surfaces Habitables

LOT 308 - T4

Nom	Surface
Chambre 1	11.81 m²
Chambre 2	9.99 m²
Chambre 3	10.72 m²
Dégagement	5.21 m²
Entrée	5.33 m²
Pièce de vie	26.30 m²
Sdb	5.28 m²
WC 1	1.92 m²
WC 2	1.84 m²
	78.39 m²
Terrasse	29.75 m²



12 rue de la ville neuve 75002 PARIS - www.outsign.fr

Document non contractuel susceptible de modifications pour des raisons techniques et /ou administratives.
La surface habitable peut varier de 5% en fonction des techniques de constructions choisies.