


VERY LOIRE

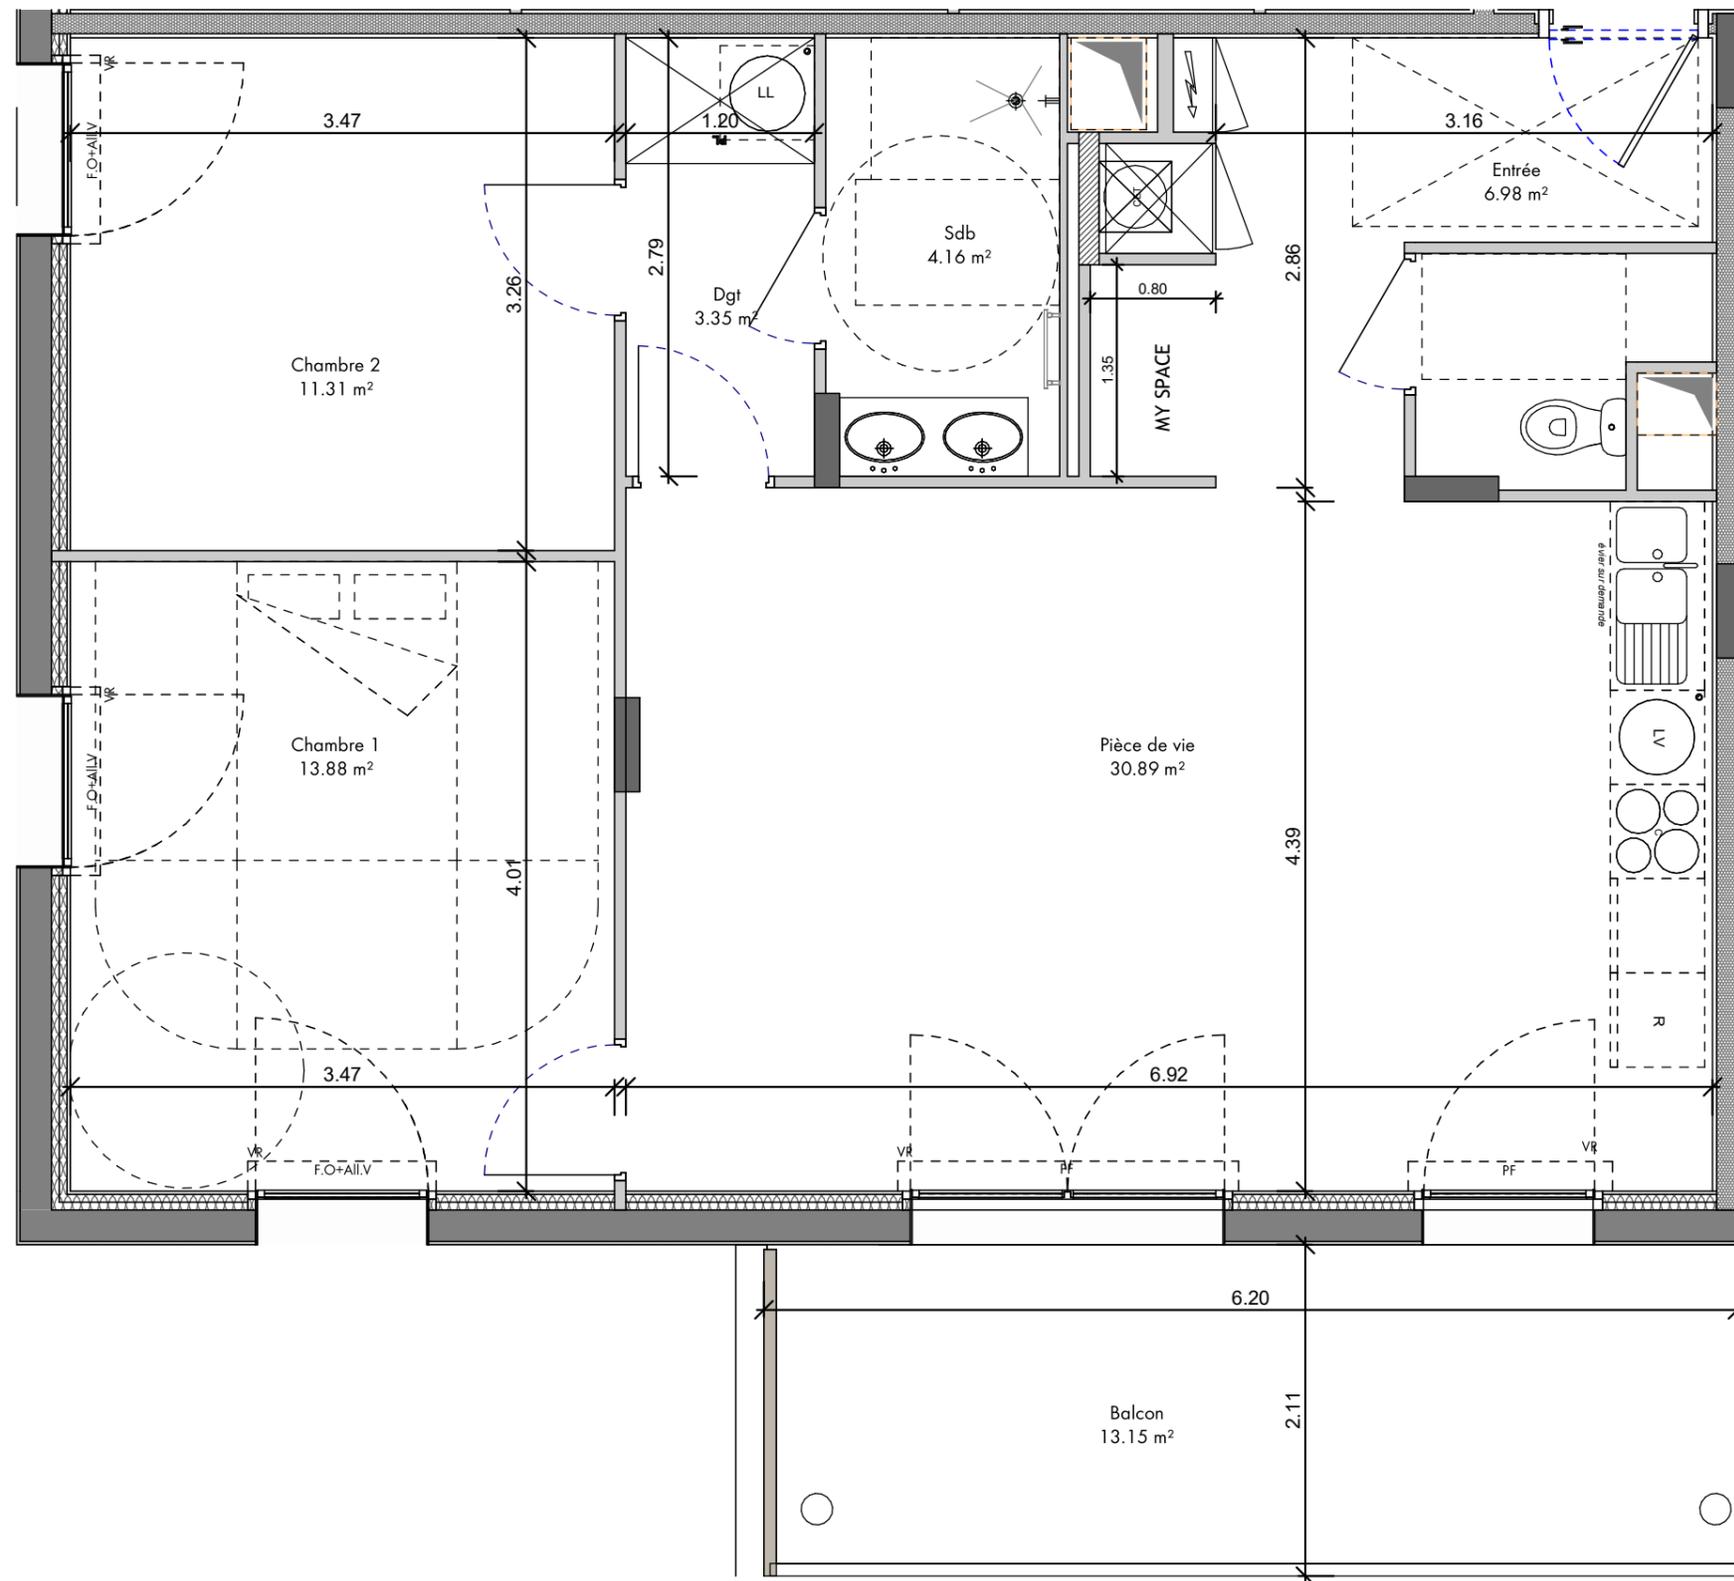

LEGENDE

	Evier fourni sur demande
	Ballon d'Eau Chaude Thermodynamique
	Faux-Plafond
	Tableau Electrique
	Volets Roulants
	Porte Fenêtre
	Fenêtre ouvrante sur allège vitrée

Document non contractuel susceptible de modifications pour des raisons techniques et /ou administratives.
La surface habitable peut varier de 5% en fonction des techniques de constructions choisies.

7 RUE LAVOISIER - ROANNE



Immeuble Oxygene
1401, Avenue du Mondial 98
34965 Montpellier Cedex 02

Plan de commercialisation	Jun 2024
---------------------------	----------

Niveau	Typologie	Appartement
R+1	T3	LOT 105



Plan de masse Plan de repérage

Surfaces Habitables

LOT 105 - T3

Nom	Surface
Chambre 1	13.88 m ²
Chambre 2	11.31 m ²
Dgt	3.35 m ²
Entrée	6.98 m ²
Pièce de vie	30.89 m ²
Sdb	4.16 m ²
Wc	2.40 m ²
	72.97 m ²
Balcon	13.15 m ²



12 rue de la ville neuve 75002 PARIS - www.outsign.fr