



# VERY LOIRE

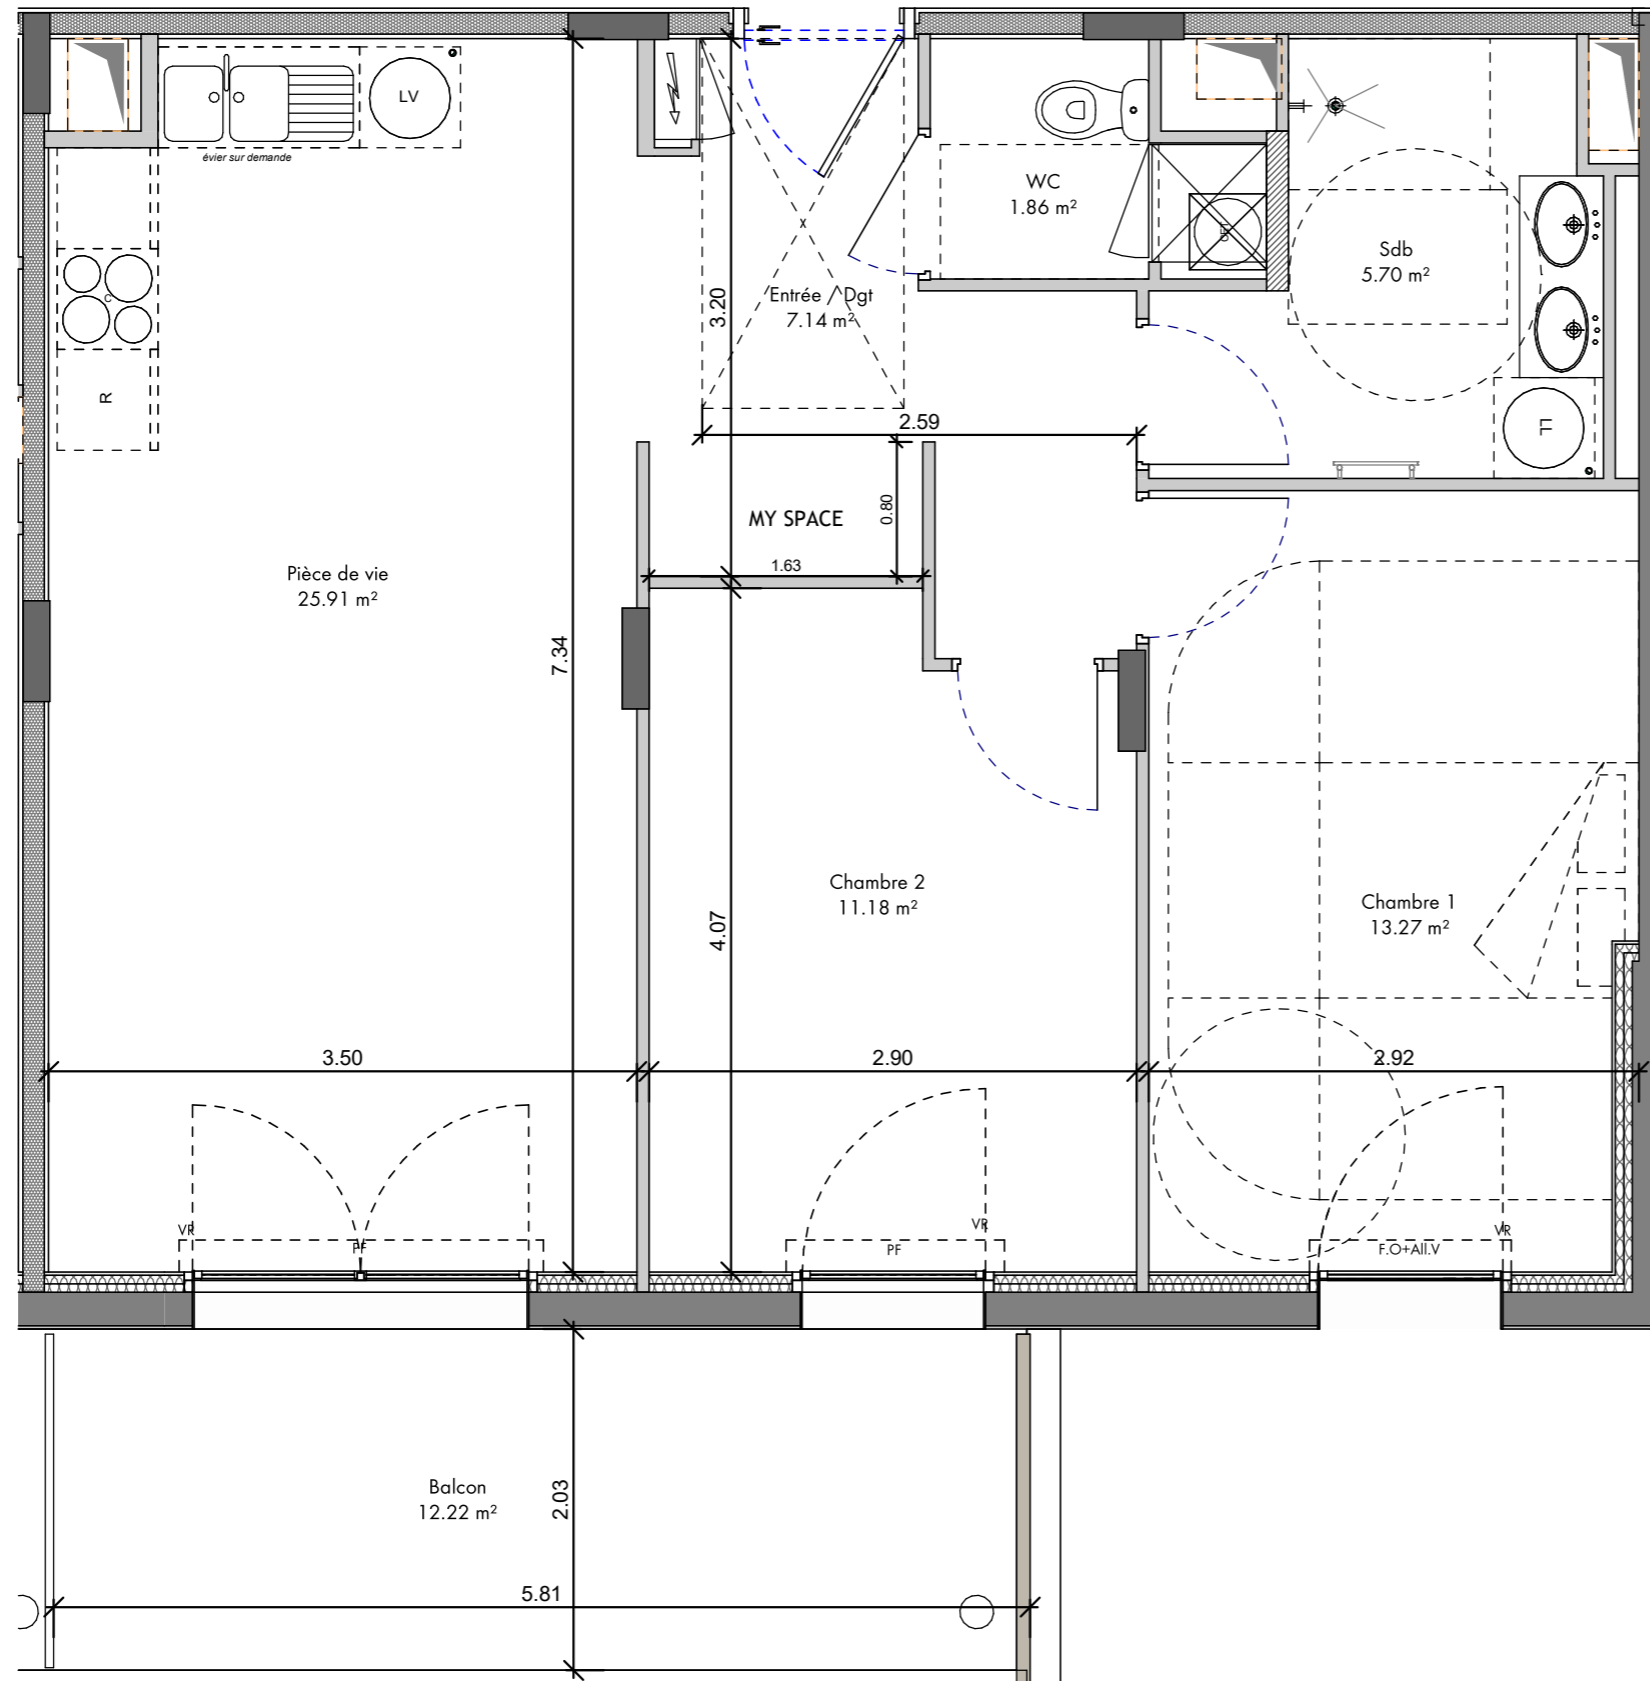

LEGENDE

	Evier fourni sur demande
	Ballon d'Eau Chaude Thermodynamique
	Faux-Plafond
	Tableau Electrique
	Volets Roulants
	Porte Fenêtre
	Fenêtre ouvrante sur allège vitrée

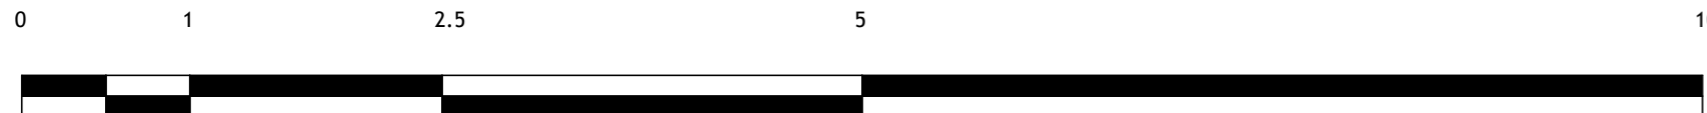

Document non contractuel susceptible de modifications pour des raisons techniques et /ou administratives.  
La surface habitable peut varier de 5% en fonction des techniques de constructions choisies.


7 RUE LAVOISIER - ROANNE



Immeuble Oxygene  
1401, Avenue du Mondial 98  
34965 Montpellier Cedex 02

Plan de commercialisation	Jun 2024
---------------------------	----------

Niveau	Typologie	Appartement
R+1	T3	LOT 104

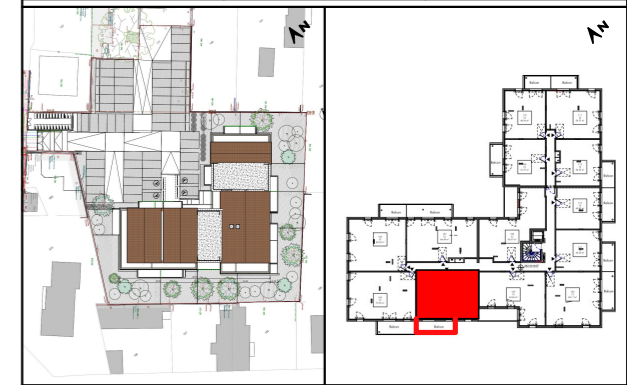

Plan de masse      Plan de repérage

## Surfaces Habitables

### LOT 104 - T3

Nom	Surface
Chambre 1	13.27 m <sup>2</sup>
Chambre 2	11.18 m <sup>2</sup>
Entrée / Dgt	7.14 m <sup>2</sup>
Pièce de vie	25.91 m <sup>2</sup>
Sdb	5.70 m <sup>2</sup>
WC	1.86 m <sup>2</sup>
	65.06 m <sup>2</sup>
Balcon	12.22 m <sup>2</sup>



12 rue de la ville neuve 75002 PARIS - www.outsign.fr