
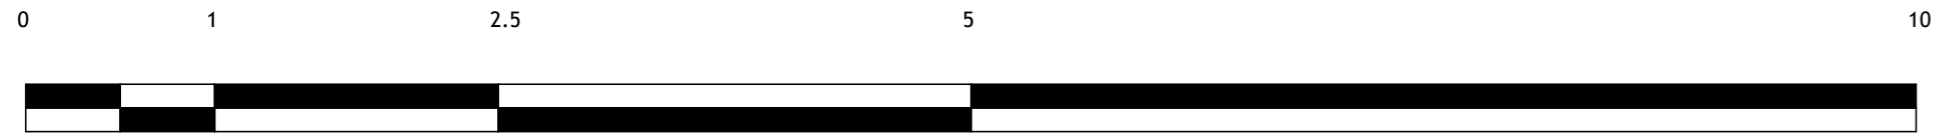


VERY LOIRE

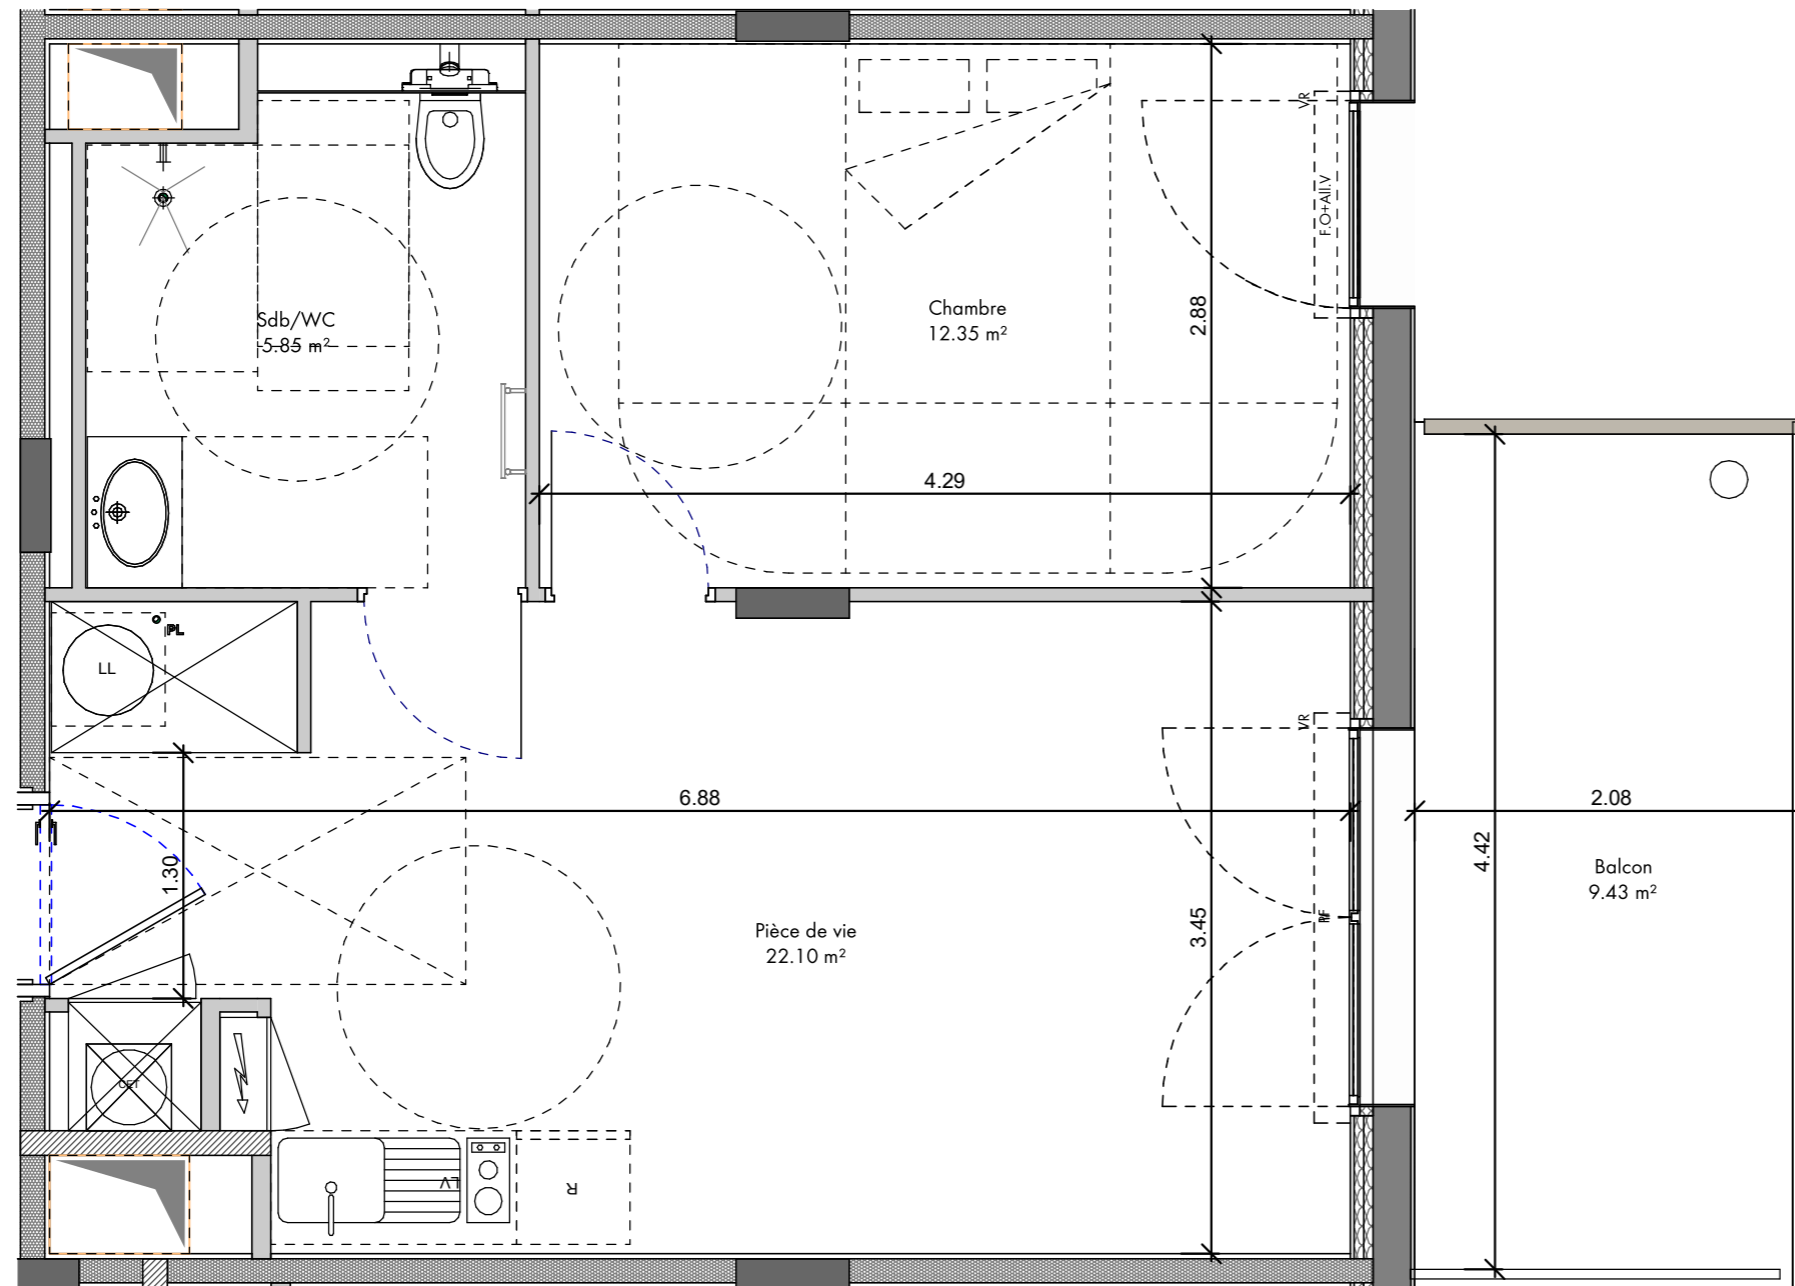

LEGENDE

	Evier fourni sur demande
	Ballon d'Eau Chaude Thermodynamique
	Faux-Plafond
	Tableau Electrique
VR	Volets Roulants
PF	Porte Fenêtre
F.O+All.V	Fenêtre ouvrante sur allège vitrée

Document non contractuel susceptible de modifications pour des raisons techniques et /ou administratives.
La surface habitable peut varier de 5% en fonction des techniques de constructions choisies.

7 RUE LAVOISIER - ROANNE




URBAT

Immeuble Oxygene
1401, Avenue du Mondial 98
34965 Montpellier Cedex 02

Plan de commercialisation	Jun 2024
---------------------------	----------

Niveau	Typologie	Appartement
R+1	T2	LOT 101

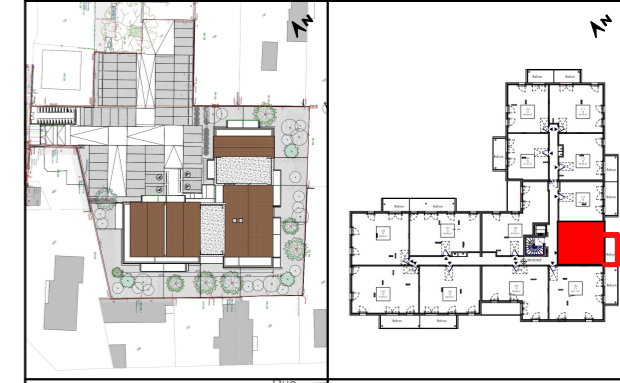

Plan de masse Plan de repérage

Surfaces Habitables

LOT 101 - T2

Nom	Surface
Chambre	12.35 m ²
Pièce de vie	22.10 m ²
Sdb/WC	5.85 m ²
	40.30 m ²
Balcon	9.43 m ²



12 rue de la ville neuve 75002 PARIS - www.outsign.fr