


VERY LOIRE

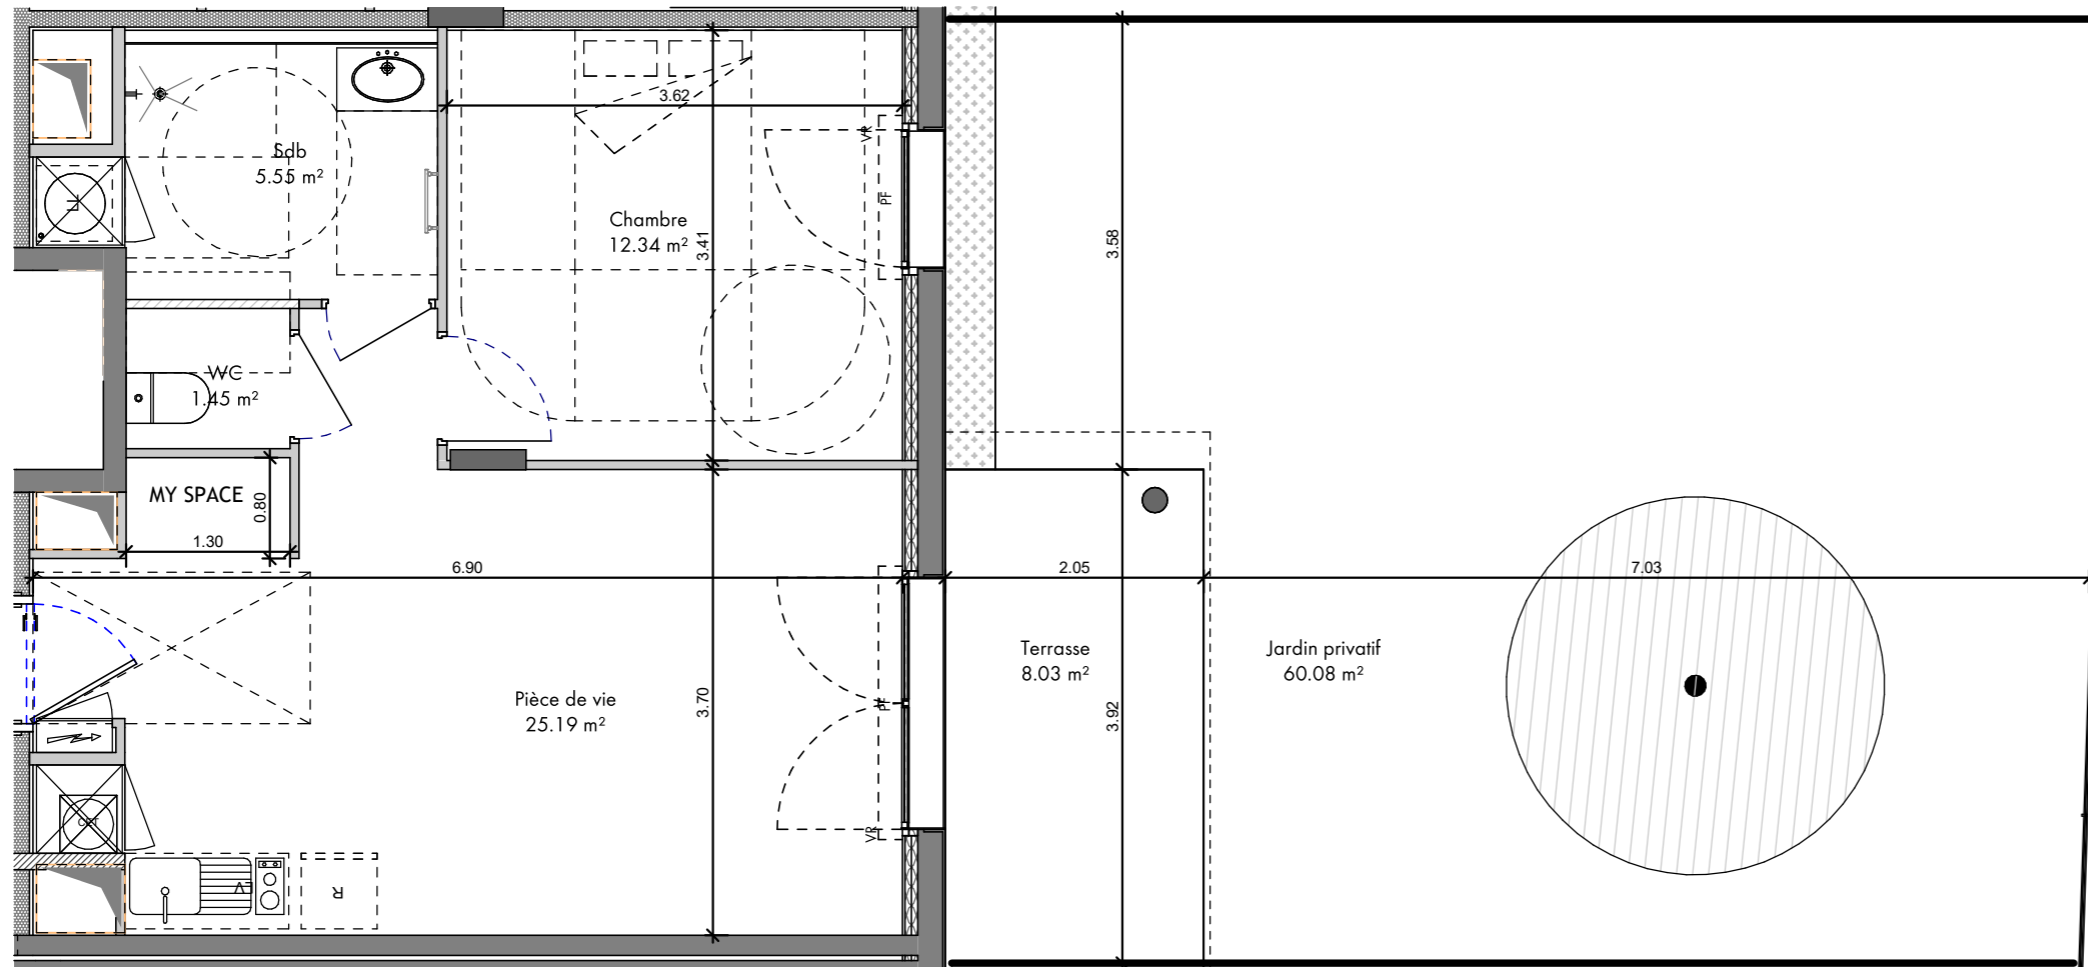

Document non contractuel susceptible de modifications pour des raisons techniques et /ou administratives.
La surface habitable peut varier de 5% en fonction des techniques de constructions choisies.

LEGENDE	
	Evier fourni sur demande
	Ballon d'Eau Chaude Thermodynamique
	Faux-Plafond
	Tableau Electrique
VR	Volets Roulants
PF	Porte Fenêtre
F.O+All.V	Fenêtre ouvrante sur allège vitrée


7 RUE LAVOISIER - ROANNE



Immeuble Oxygene
1401, Avenue du Mondial 98
34965 Montpellier Cedex 02

Plan de commercialisation Juin 2024

Niveau	Typologie	Appartement
RDC	T2	LOT 009

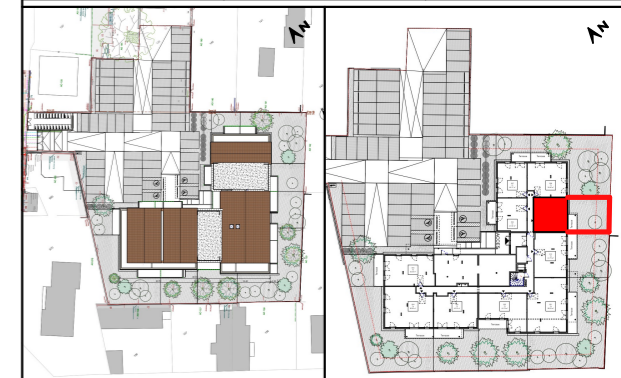

Plan de masse Plan de repérage

Surfaces Habitables


LOT 009 - T2

Nom	Surface
Chambre	12.34 m ²
Pièce de vie	25.19 m ²
Sdb	5.55 m ²
WC	1.45 m ²
	44.53 m ²
Jardin privatif	60.08 m ²
Terrasse	8.03 m ²

OUTSIGN Beyond Architecture

12 rue de la ville neuve 75002 PARIS - www.outsign.fr

VERY LOIRE

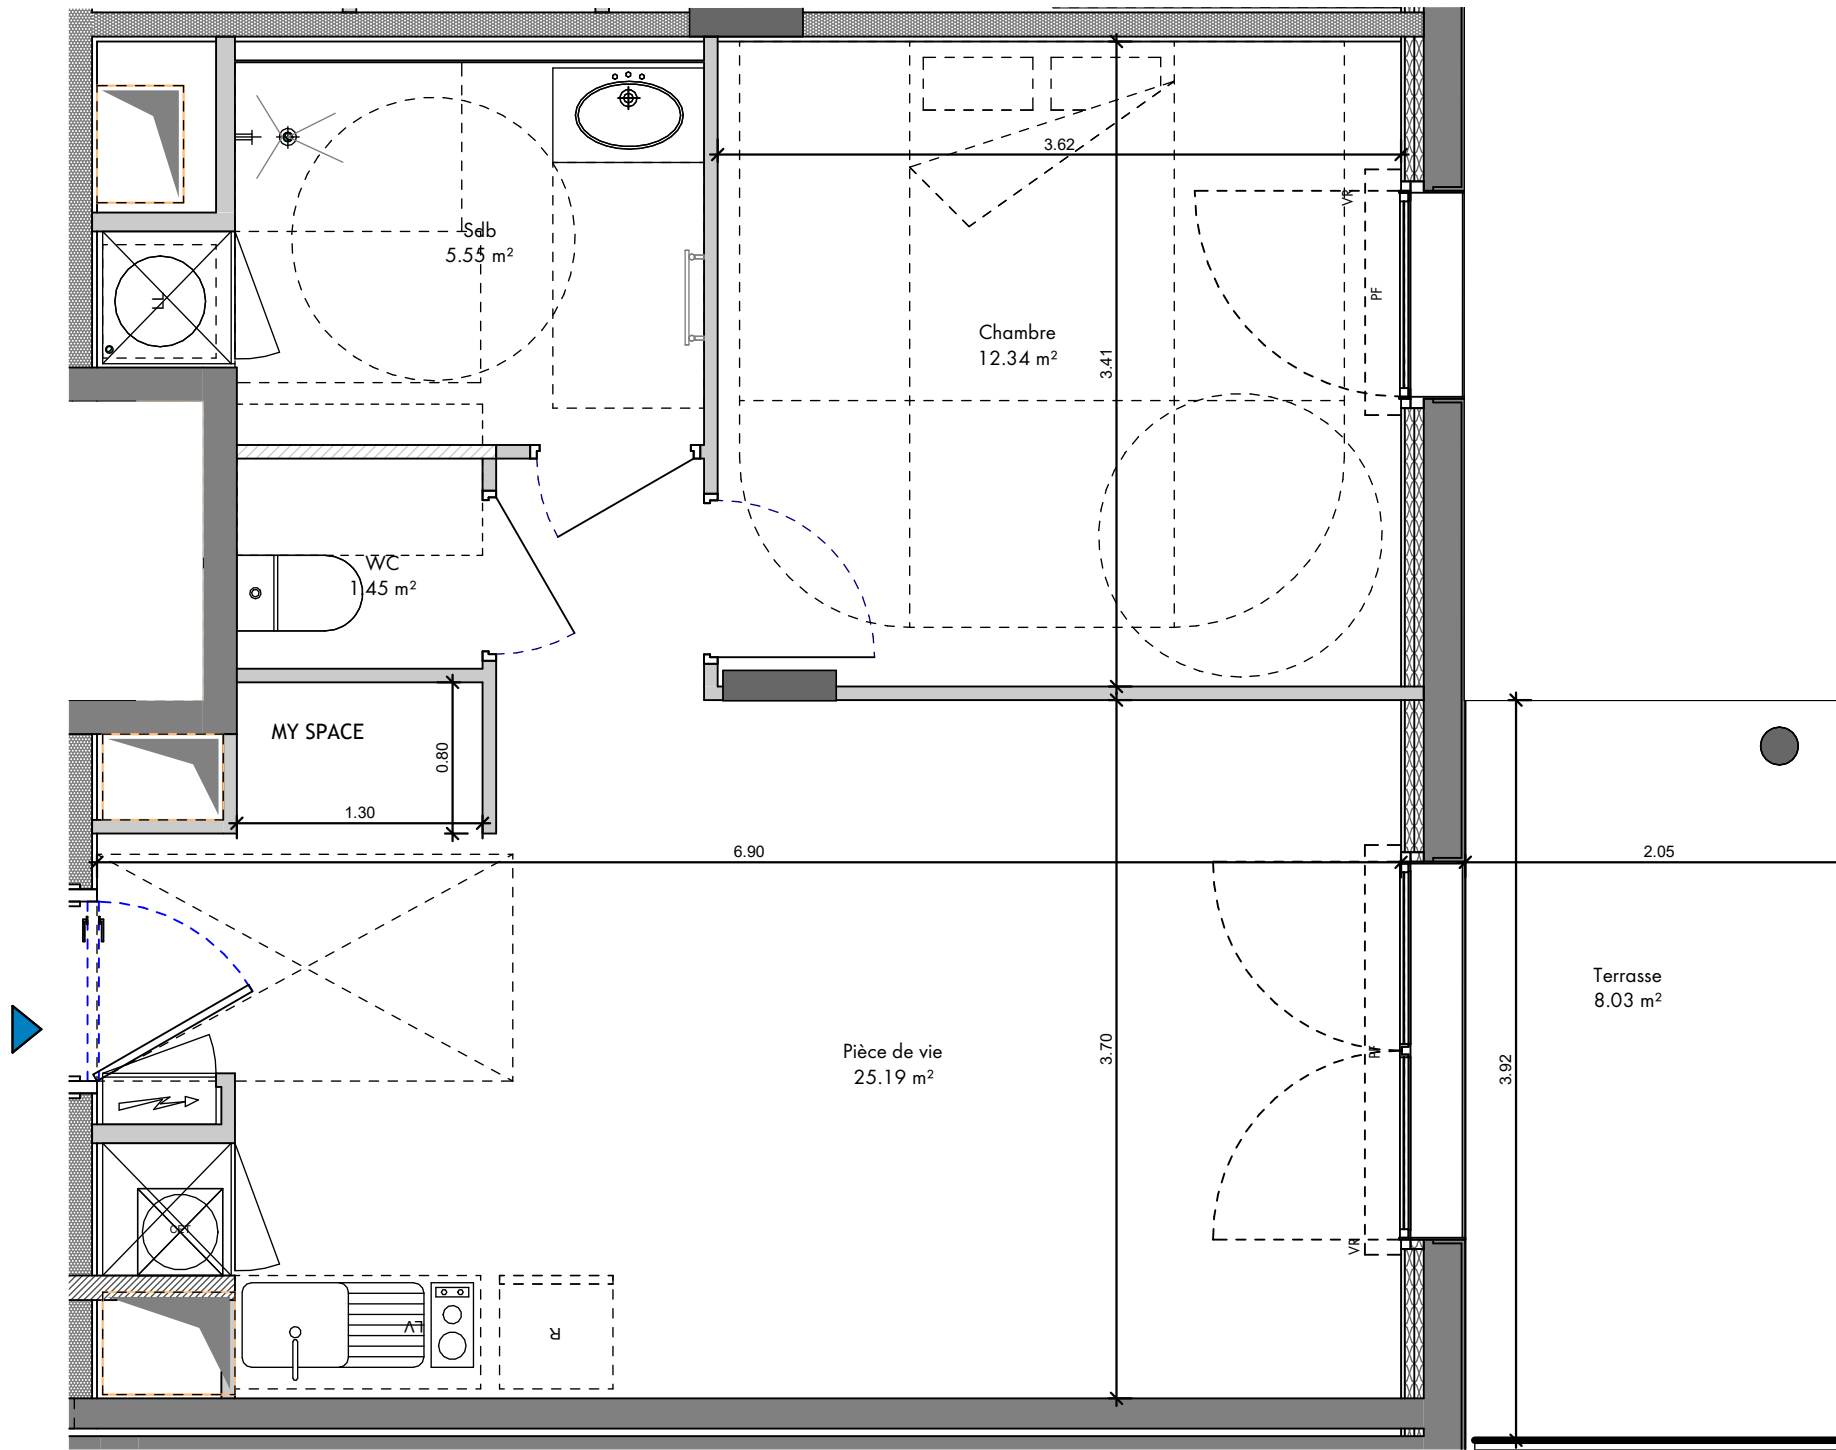

LEGENDE

	Evier fourni sur demande
	Ballon d'Eau Chaude Thermodynamique
	Faux-Plafond
	Tableau Electrique
	Volets Roulants
	Porte Fenêtre
	Fenêtre ouvrante sur allège vitrée

Document non contractuel susceptible de modifications pour des raisons techniques et /ou administratives.
La surface habitable peut varier de 5% en fonction des techniques de constructions choisis.


7 RUE LAVOISIER - ROANNE



Immeuble Oxygene
1401, Avenue du Mondial 98
34965 Montpellier Cedex 02

Plan de commercialisation	Jun 2024
---------------------------	----------

Niveau	Typologie	Appartement
RDC	T2	LOT-009

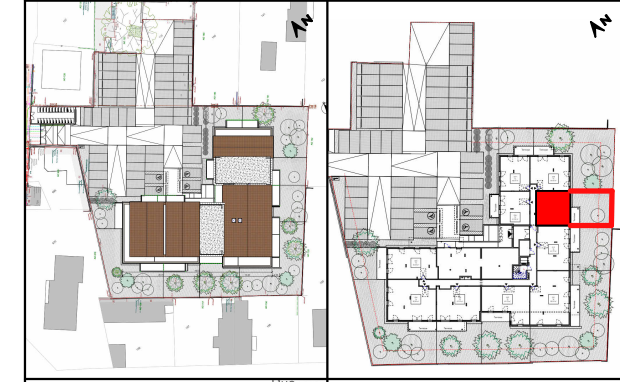

Plan de masse Plan de repérage

Surfaces Habitables

LOT 009 - T2

Nom	Surface
Chambre	12.34 m ²
Pièce de vie	25.19 m ²
Sdb	5.55 m ²
WC	1.45 m ²
	44.53 m ²
Jardin privatif	60.08 m ²
Terrasse	8.03 m ²



12 rue de la ville neuve 75002 PARIS - www.outsign.fr