

VERY LOIRE


7 RUE LAVOISIER - ROANNE



Immeuble Oxygene
1401, Avenue du Mondial 98
34965 Montpellier Cedex 02

Plan de commercialisation	Jun 2024
---------------------------	----------

Niveau	Typologie	Appartement
RDC	T3	LOT -008


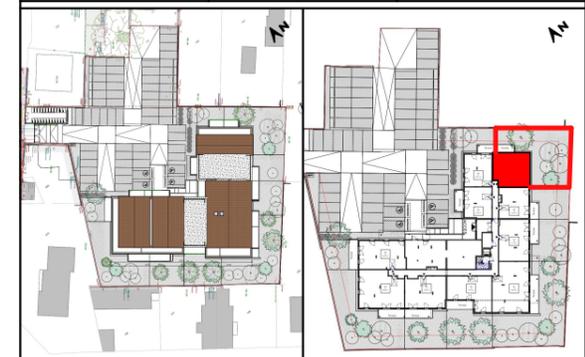


Plan de masse Plan de repérage

Surfaces Habitables

LOT 008 - T3

Nom	Surface
Chambre 1	12.57 m ²
Chambre 2	9.72 m ²
Entrée	2.93 m ²
Pièce de vie	26.18 m ²
Sdb/WC	5.37 m ²
	56.76 m ²
Jardin privatif	166.61 m ²
Terrasse	8.46 m ²

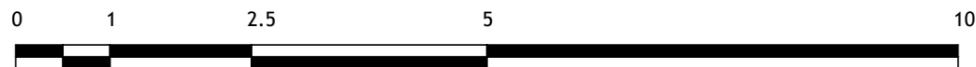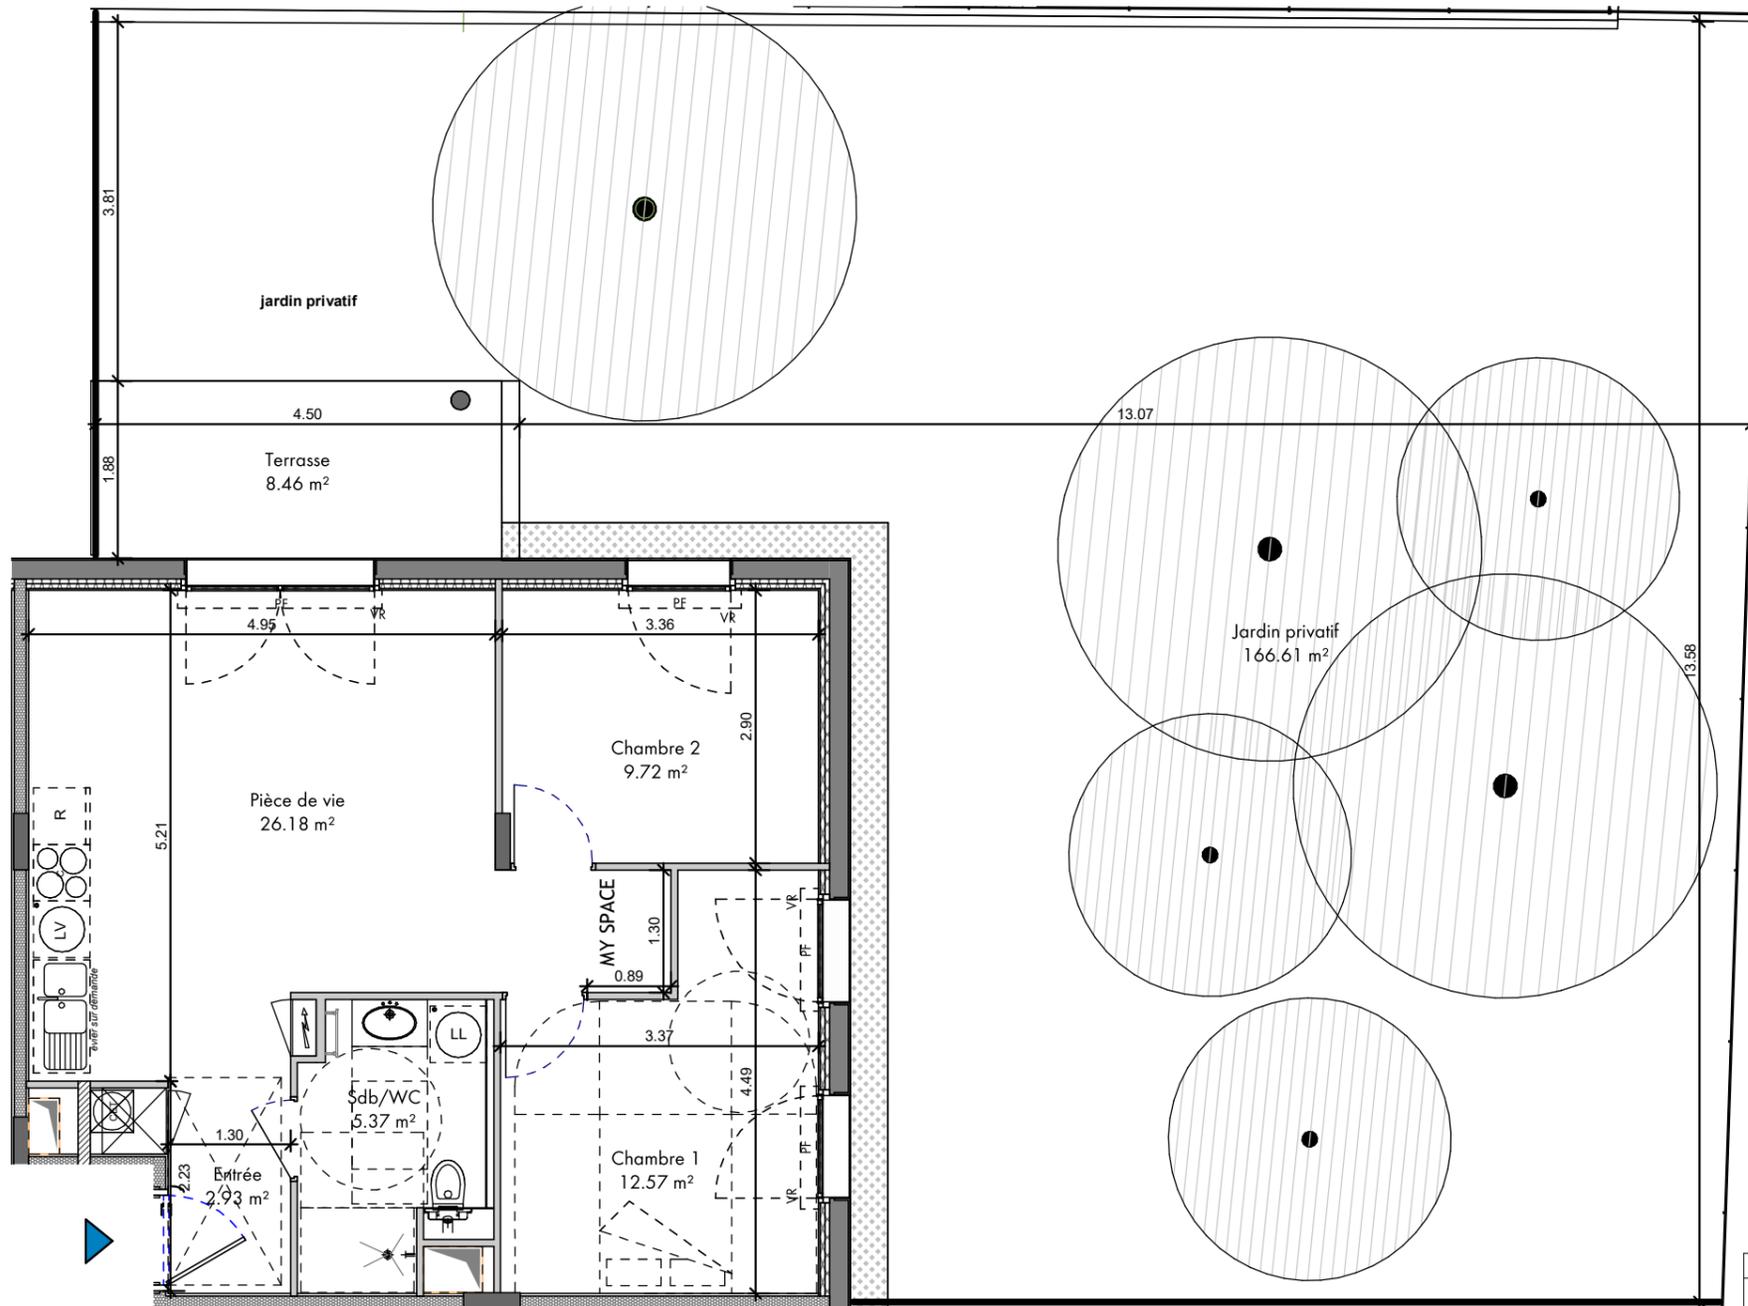

LEGENDE

	Evier fourni sur demande
	Ballon d'Eau Chaude Thermodynamique
	Faux-Plafond
	Tableau Electrique
	Volets Roulants
	Porte Fenêtre
	Fenêtre ouvrante sur allège vitrée




Document non contractuel susceptible de modifications pour des raisons techniques et /ou administratives.
La surface habitable peut varier de 5% en fonction des techniques de constructions choisies.



12 rue de la ville neuve 75002 PARIS - www.outsign.fr

VERY LOIRE

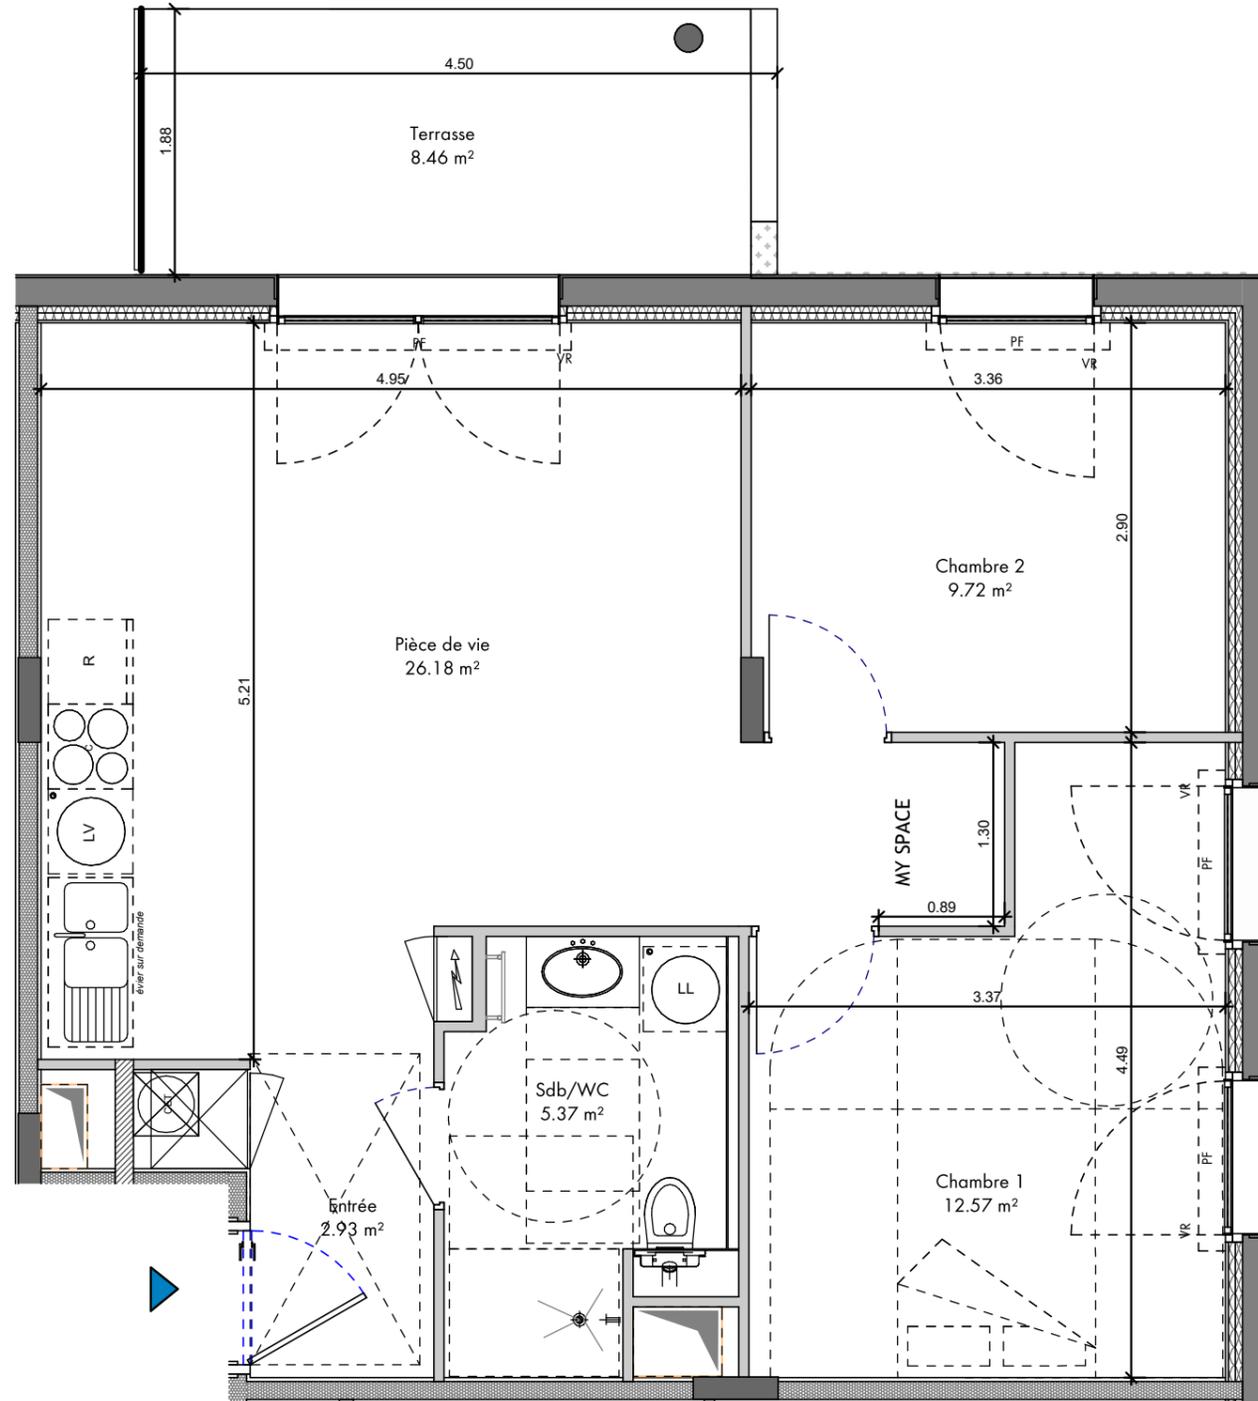

LEGENDE

	Evier fourni sur demande
	Ballon d'Eau Chaude Thermodynamique
	Faux-Plafond
	Tableau Electrique
	Volets Roulants
	Porte Fenêtre
	Fenêtre ouvrante sur allège vitrée



Document non contractuel susceptible de modifications pour des raisons techniques et /ou administratives.
La surface habitable peut varier de 5% en fonction des techniques de constructions choisies.


7 RUE LAVOISIER - ROANNE



Immeuble Oxygene
1401, Avenue du Mondial 98
34965 Montpellier Cedex 02

Plan de commercialisation	Jun 2024
---------------------------	----------

Niveau	Typologie	Appartement
RDC	T3	LOT 008

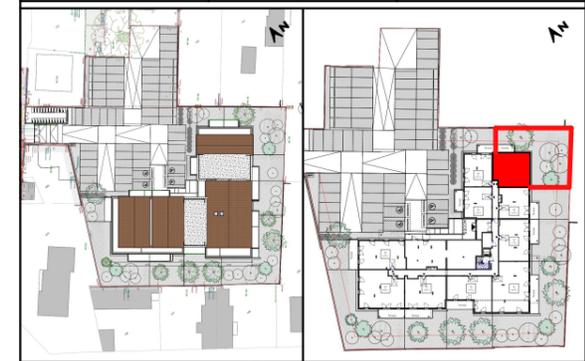

Plan de masse Plan de repérage

Surfaces Habitables

LOT 008 - T3

Nom	Surface
Chambre 1	12.57 m ²
Chambre 2	9.72 m ²
Entrée	2.93 m ²
Pièce de vie	26.18 m ²
Sdb/WC	5.37 m ²
	56.76 m ²
Jardin privatif	166.61 m ²
Terrasse	8.46 m ²



12 rue de la ville neuve 75002 PARIS - www.outsign.fr