


VERY LOIRE

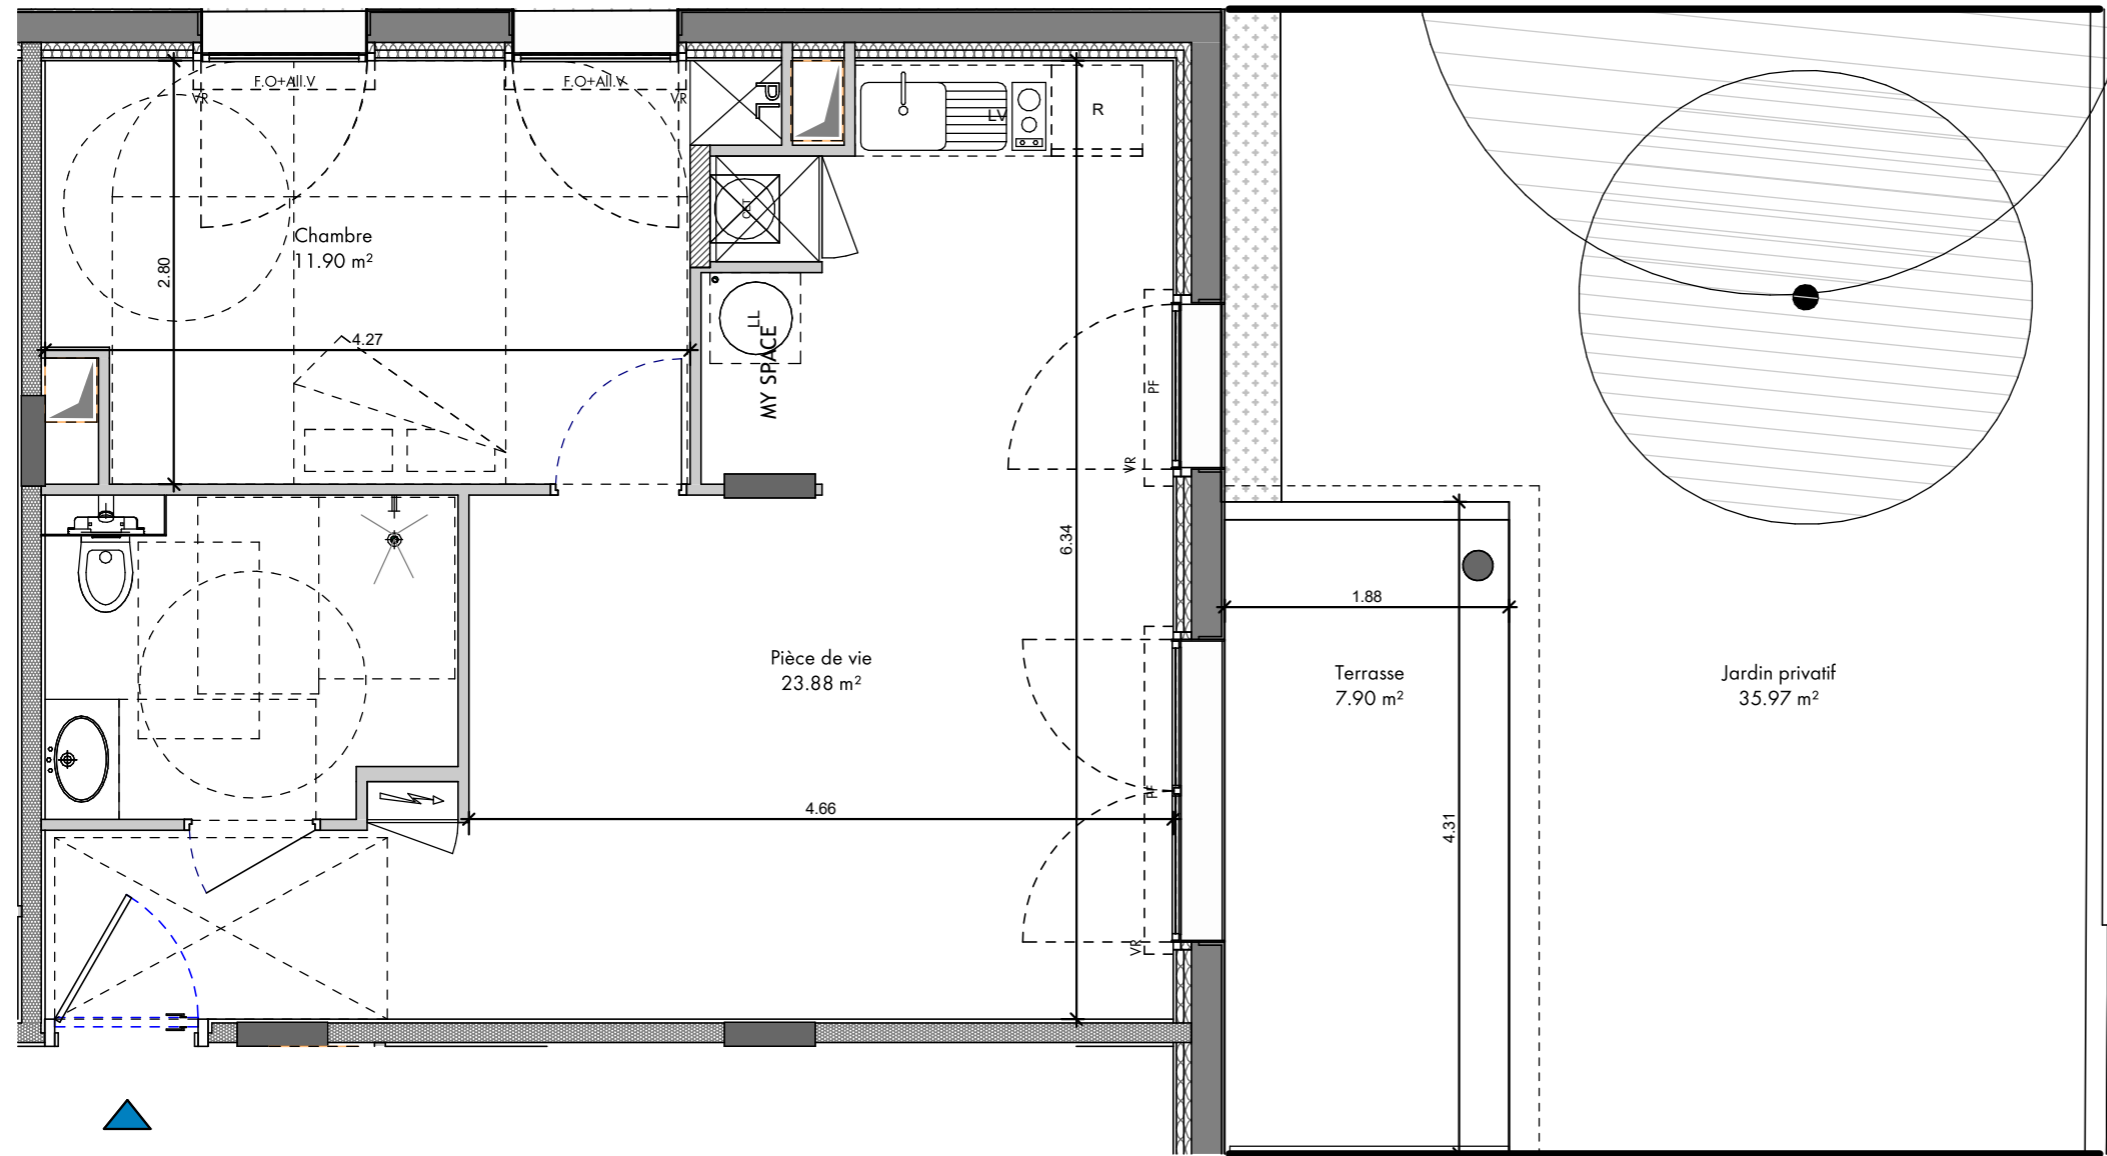

LEGENDE


	Evier fourni sur demande
	Ballon d'Eau Chaude Thermodynamique
	Faux-Plafond
	Tableau Electrique
VR	Volets Roulants
PF	Porte Fenêtre
F.O+All.V	Fenêtre ouvrante sur allège vitrée

7 RUE LAVOISIER - ROANNE



Immeuble Oxygene
1401, Avenue du Mondial 98
34965 Montpellier Cedex 02

Plan de commercialisation		Jun 2024
Niveau	Typologie	Appartement
RDC	T2	LOT- 007

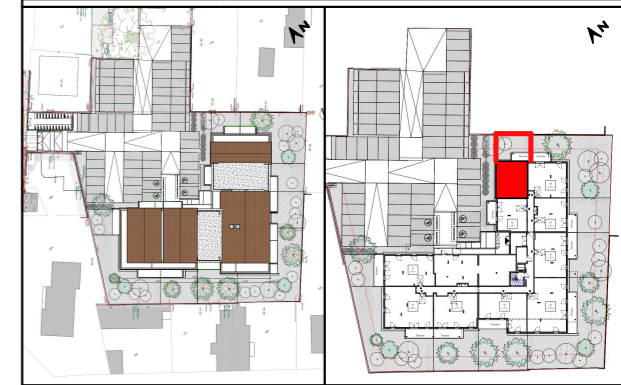

Plan de masse Plan de repérage

Surfaces Habitables

LOT 007 - T2


Nom	Surface
Chambre	11.90 m ²
Entrée	3.44 m ²
Pièce de vie	23.88 m ²
Sdb/WC	5.40 m ²
	44.62 m ²
Jardin privé	35.97 m ²
Terrasse	7.90 m ²

Document non contractuel susceptible de modifications pour des raisons techniques et /ou administratives.
La surface habitable peut varier de 5% en fonction des techniques de constructions choisies.



12 rue de la ville neuve 75002 PARIS - www.outsign.fr

VERY LOIRE

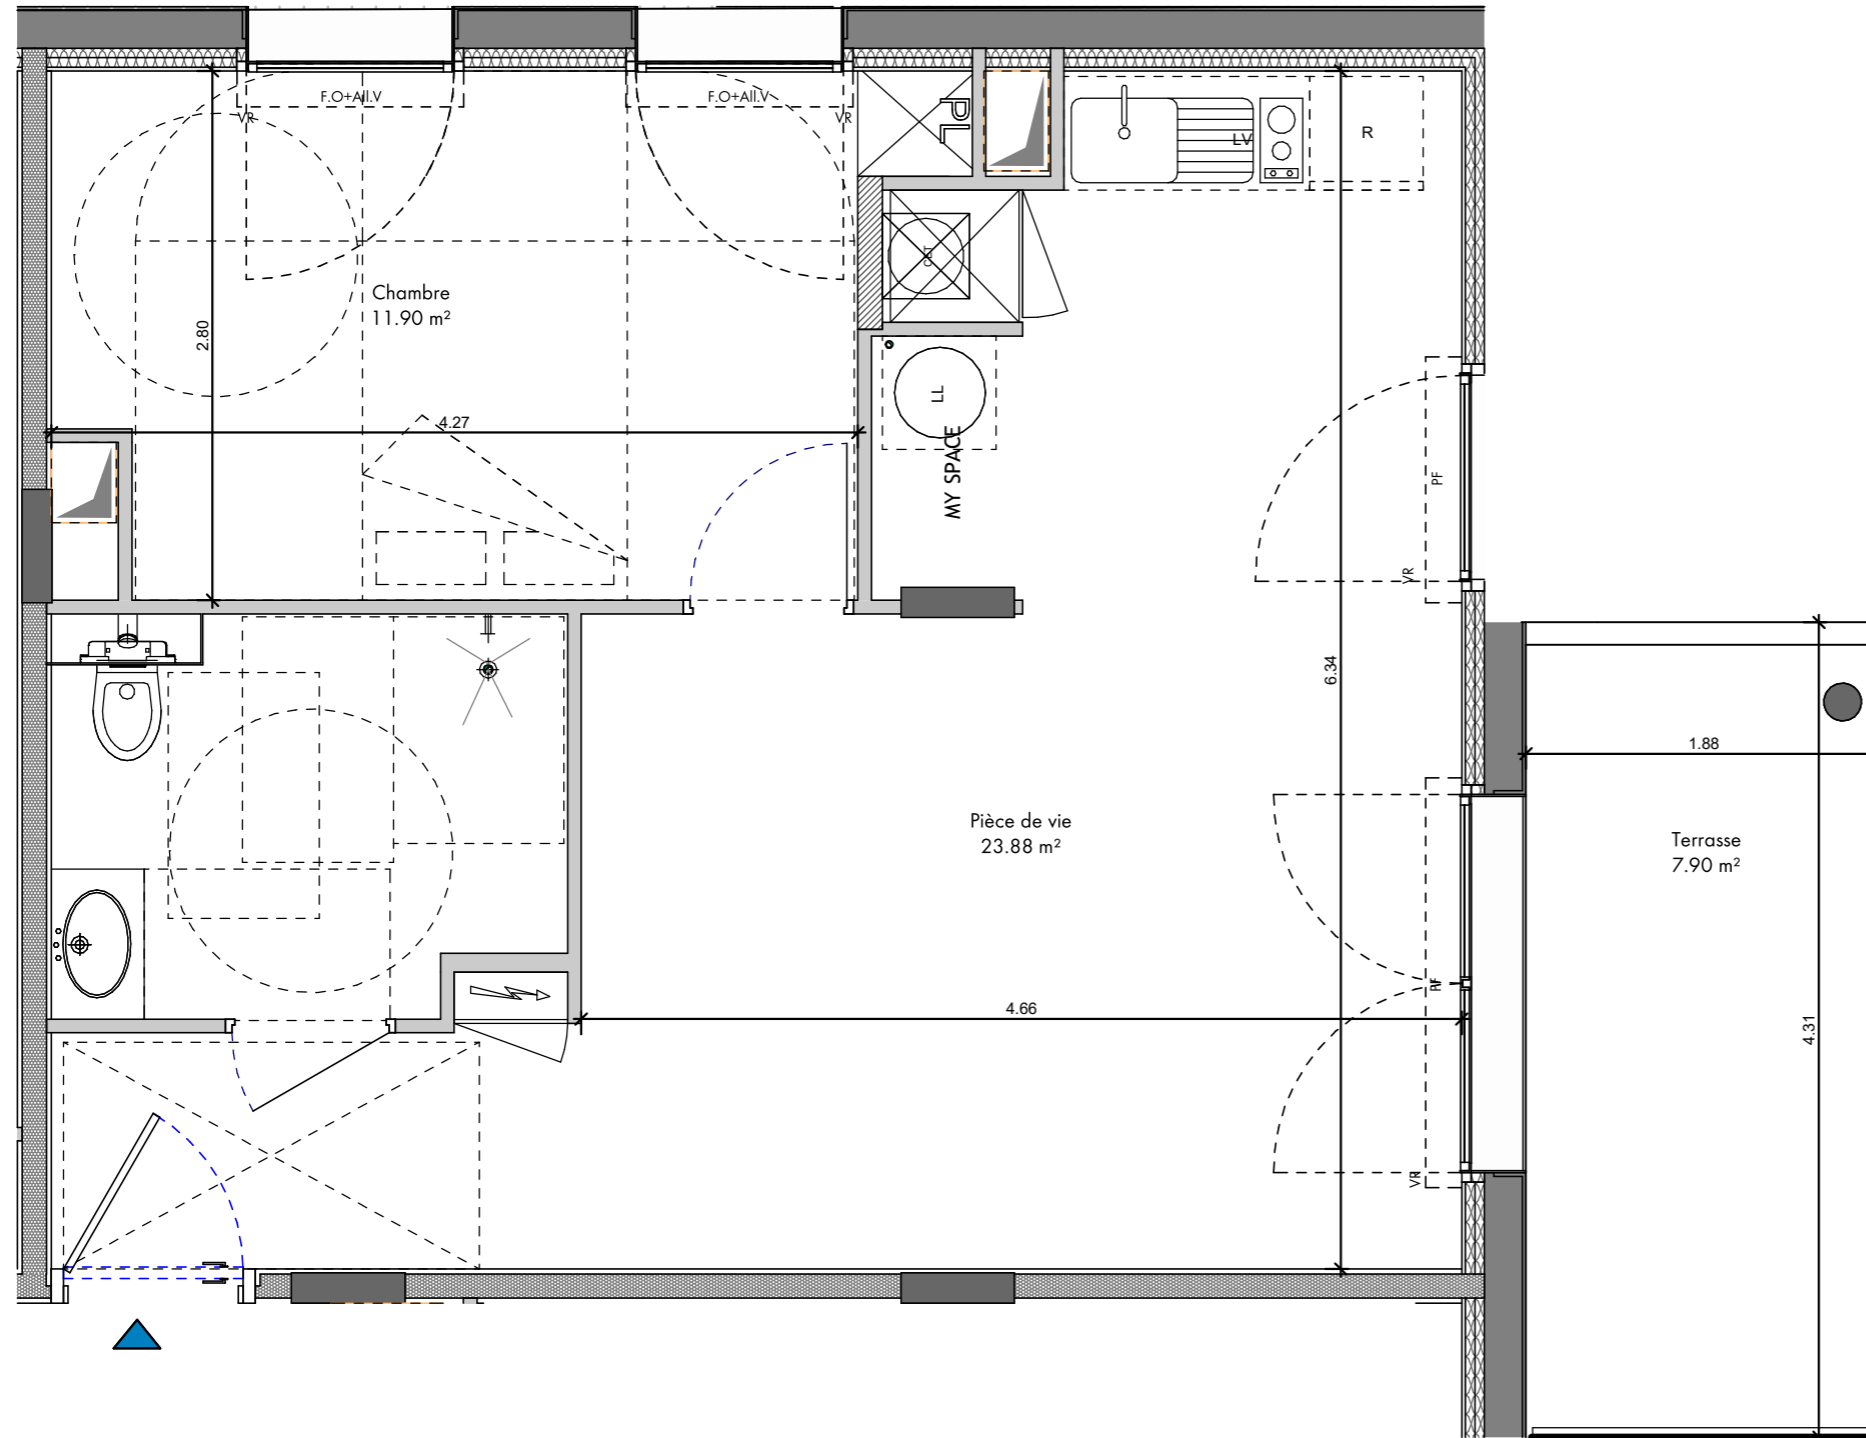

LEGENDE

	Evier fourni sur demande
	Ballon d'Eau Chaude Thermodynamique
	Faux-Plafond
	Tableau Electrique
VR	Volets Roulants
PF	Porte Fenêtre
F.O.+AII.V	Fenêtre ouvrante sur allège vitrée


7 RUE LAVOISIER - ROANNE



Immeuble Oxygene
1401, Avenue du Mondial 98
34965 Montpellier Cedex 02

Plan de commercialisation Juin 2024

Niveau	Typologie	Appartement
RDC	T2	LOT 007

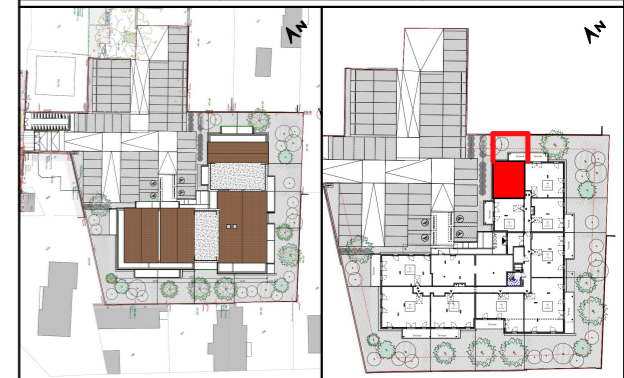

Plan de masse Plan de repérage

Surfaces Habitables

LOT 007 - T2

Nom	Surface
Chambre	11.90 m ²
Entrée	3.44 m ²
Pièce de vie	23.88 m ²
Sdb/WC	5.40 m ²
	44.62 m ²
Jardin privatif	35.97 m ²
Terrasse	7.90 m ²

Document non contractuel susceptible de modifications pour des raisons techniques et /ou administratives.
La surface habitable peut varier de 5% en fonction des techniques de constructions choisies.

OUTSIGN Beyond Architecture

12 rue de la ville neuve 75002 PARIS - www.outsign.fr