
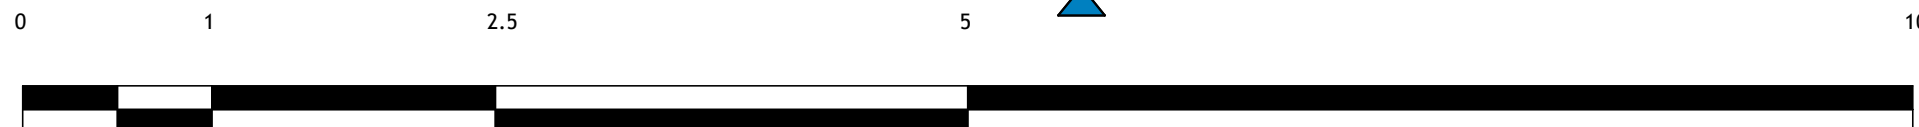


VERY LOIRE

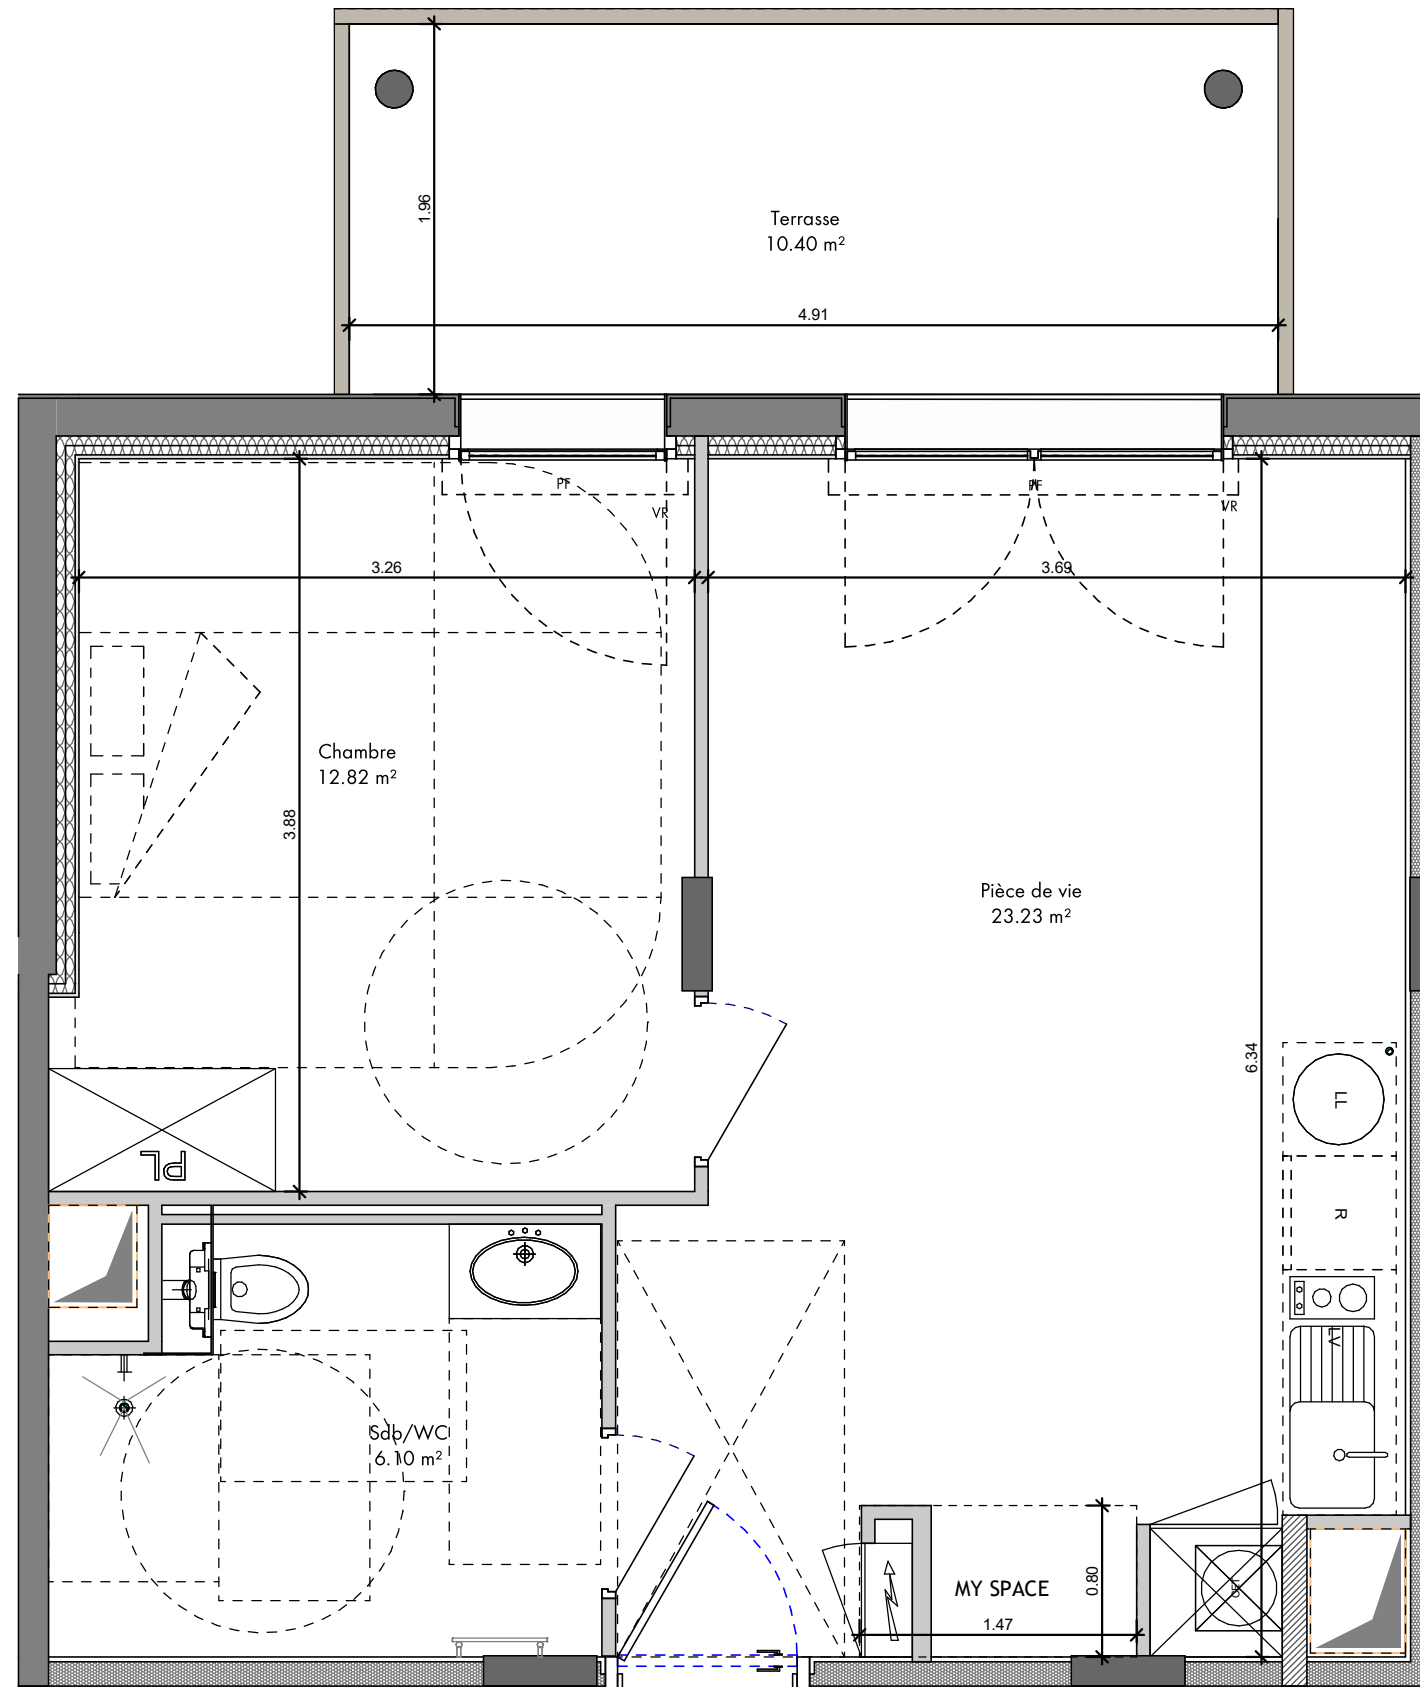

Document non contractuel susceptible de modifications pour des raisons techniques et /ou administratives.
La surface habitable peut varier de 5% en fonction des techniques de constructions choisies.

LEGENDE	
	Evier fourni sur demande
	Ballon d'Eau Chaude Thermodynamique
	Faux-Plafond
	Tableau Electrique
VR	Volets Roulants
PF	Porte Fenêtre
F.O+AIL.V	Fenêtre ouvrante sur allège vitrée

7 RUE LAVOISIER - ROANNE




Immeuble Oxygene
1401, Avenue du Mondial 98
34965 Montpellier Cedex 02


Plan de commercialisation

Juin 2024

Niveau	Typologie	Appartement
RDC	T2	LOT- 006

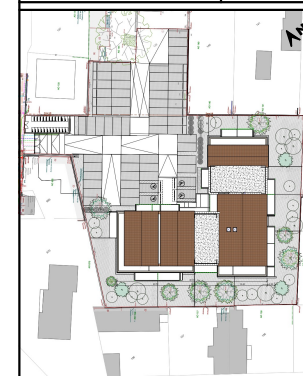

Plan de masse

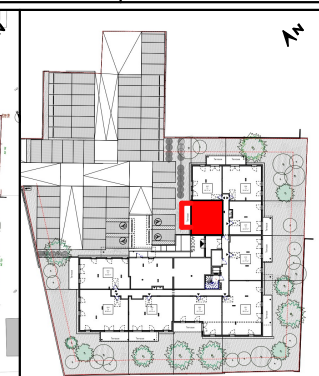

Plan de repérage

Surfaces Habitables

LOT 006 - T2

Nom	Surface
Chambre	12.82 m²
Pièce de vie	23.23 m²
Sdb/WC	6.10 m²
	42.16 m²
Terrasse	10.40 m²

OUTSIGN Beyond Architecture

12 rue de la ville neuve 75002 PARIS - www.outsign.fr