
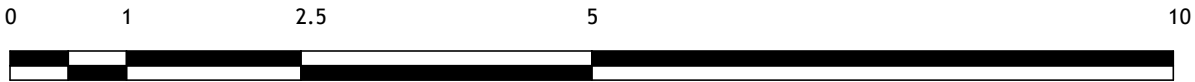


VERY LOIRE

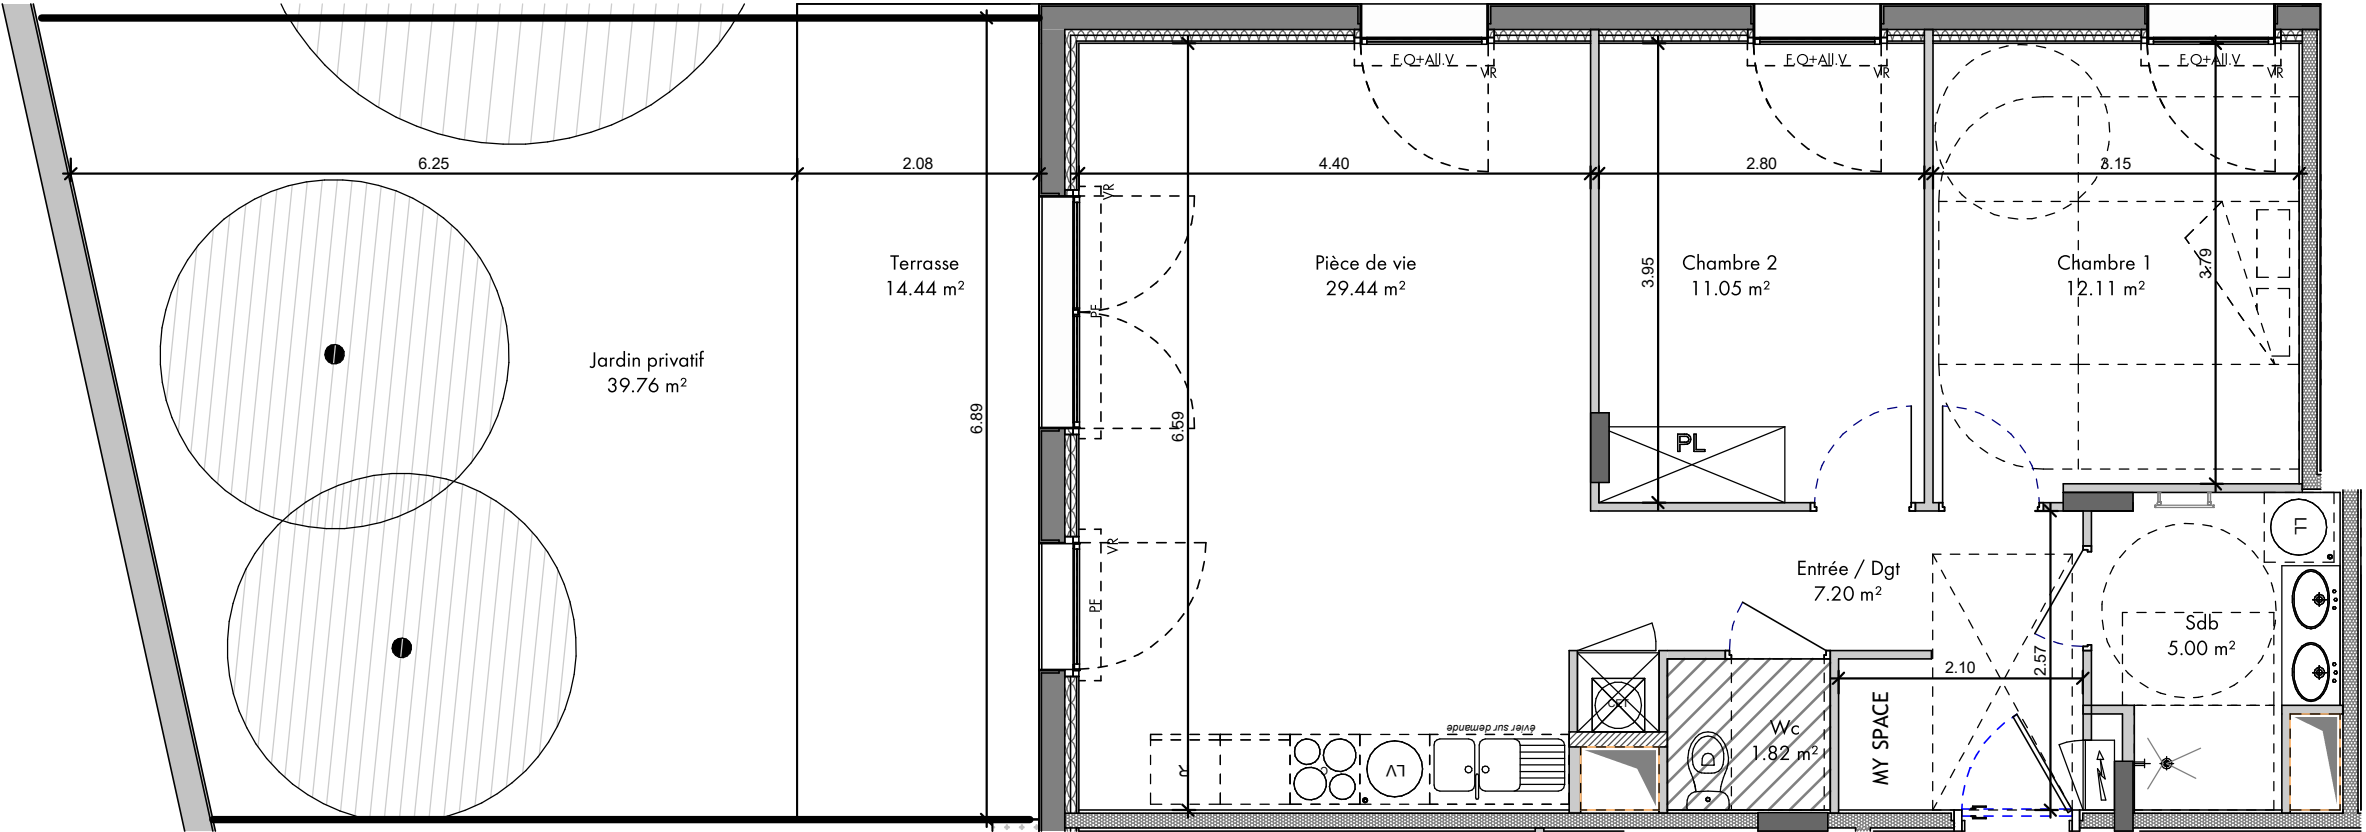

Document non contractuel susceptible de modifications pour des raisons techniques et /ou administratives.
La surface habitable peut varier de 5% en fonction des techniques de constructions choisies.

LEGENDE	
	Evier fourni sur demande
	Ballon d'Eau Chaude Thermodynamique
	Faux-Plafond
	Tableau Electrique
VR	Volets Roulants
PF	Porte Fenêtre
F.O+All.V	Fenêtre ouvrante sur allège vitrée


7 RUE LAVOISIER - ROANNE



Immeuble Oxygene
1401, Avenue du Mondial 98
34965 Montpellier Cedex 02

Plan de commercialisation Juin 2024

Niveau	Typologie	Appartement
RDC	T3	LOT- 005

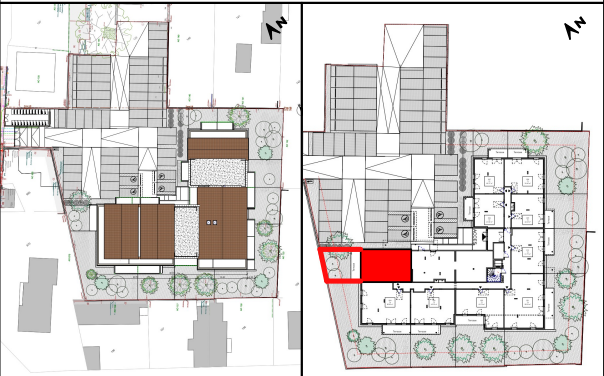

Plan de masse Plan de repérage

Surfaces Habitables



LOT 005 - T3

Nom	Surface
Chambre 1	12.11 m²
Chambre 2	11.05 m²
Entrée / Dgt	7.20 m²
Pièce de vie	29.44 m²
Sdb	5.00 m²
Wc	1.82 m²
	66.62 m²
Jardin privatif	39.76 m²
Terrasse	14.44 m²



12 rue de la ville neuve 75002 PARIS - www.outsign.fr

VERY LOIRE

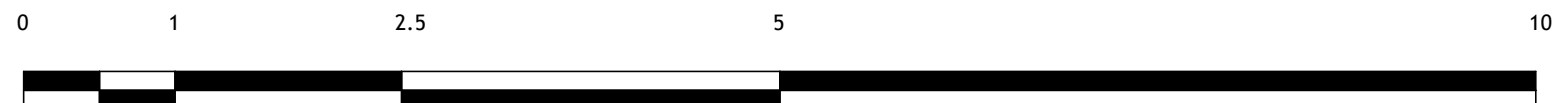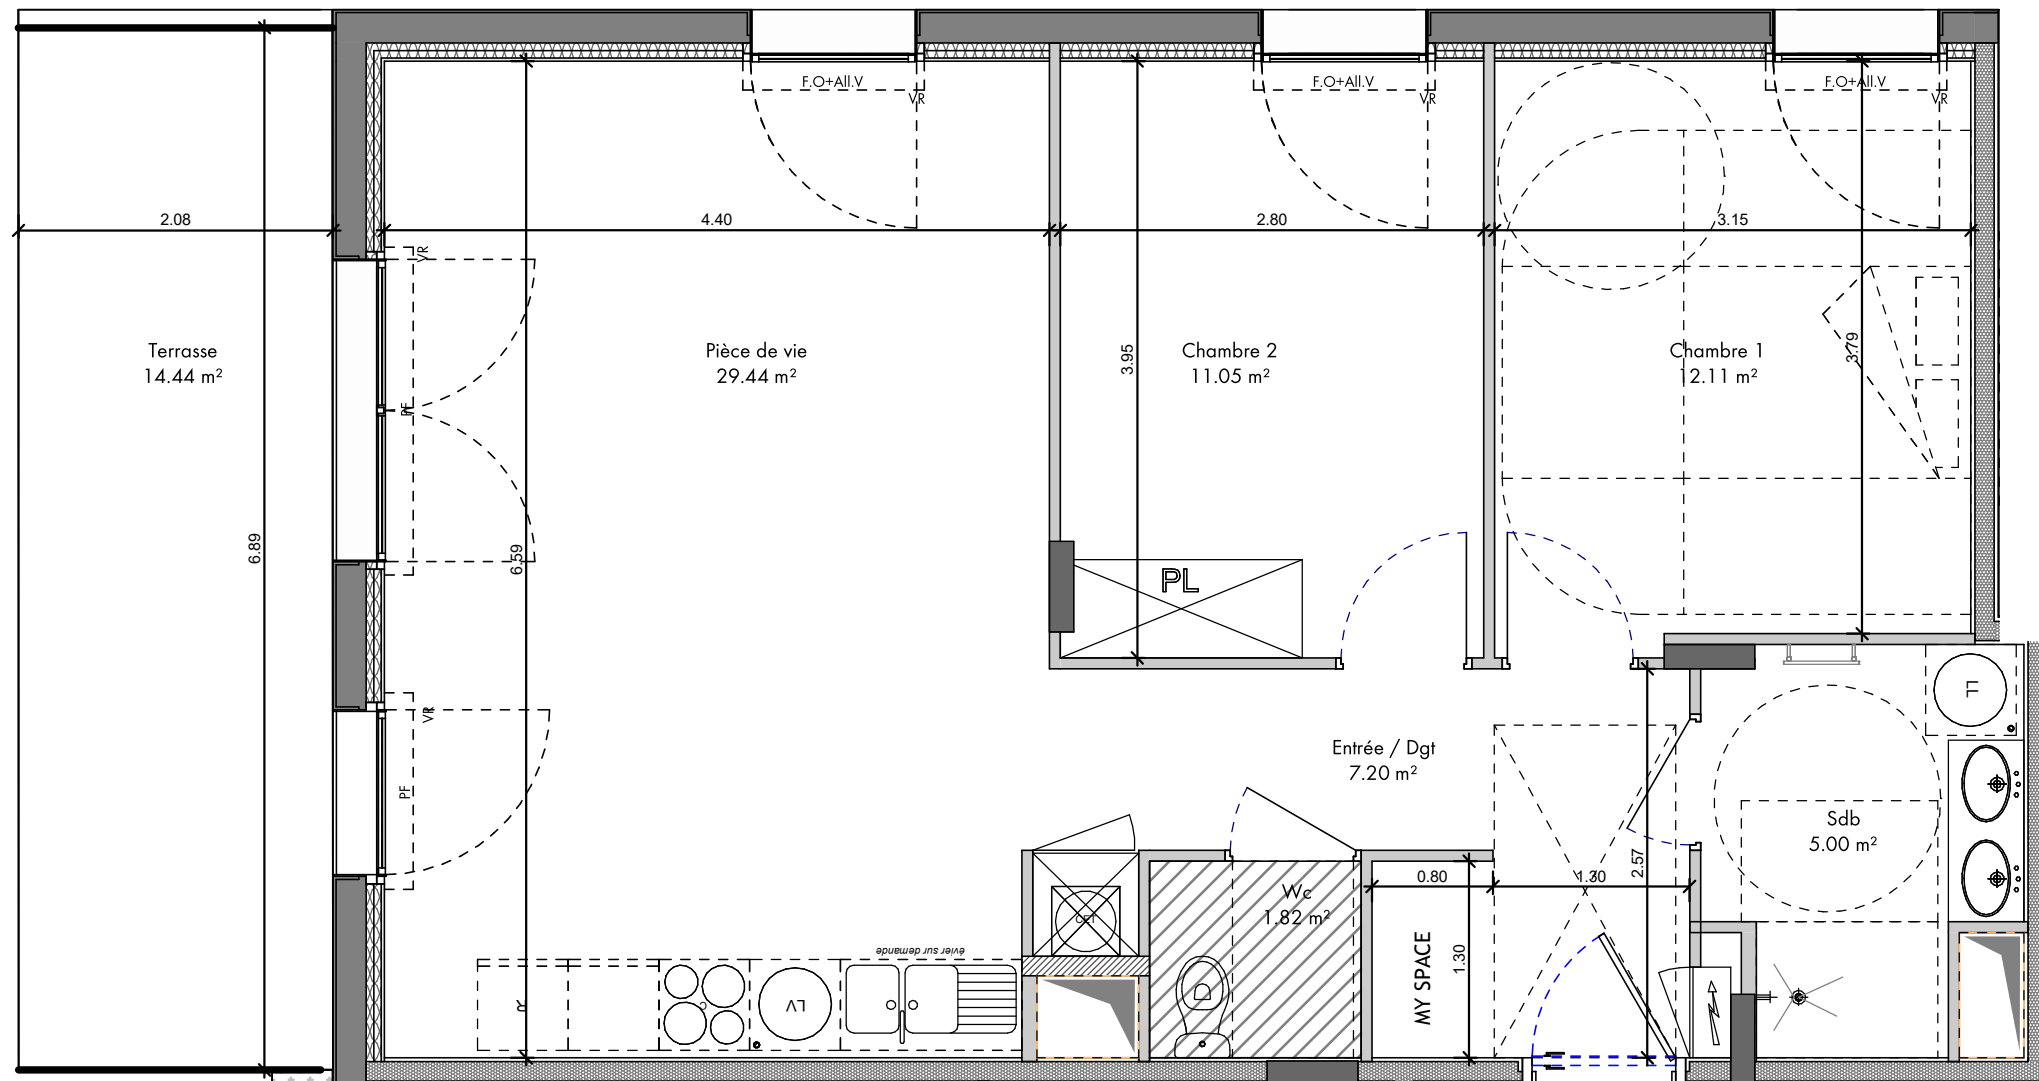

Document non contractuel susceptible de modifications pour des raisons techniques et /ou administratives.
La surface habitable peut varier de 5% en fonction des techniques de constructions choisies.

LEGENDE	
	Evier fourni sur demande
	Ballon d'Eau Chaude Thermodynamique
	Faux-Plafond
	Tableau Electrique
VR	Volets Roulants
PF	Porte Fenêtre
F.O.+All.V	Fenêtre ouvrante sur allège vitrée


7 RUE LAVOISIER - ROANNE




Immeuble Oxygene
1401, Avenue du Mondial 98
34965 Montpellier Cedex 02

Plan de commercialisation Juin 2024

Niveau	Typologie	Appartement
RDC	T3	LOT 005

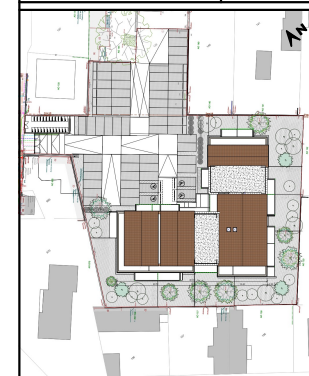

Plan de masse

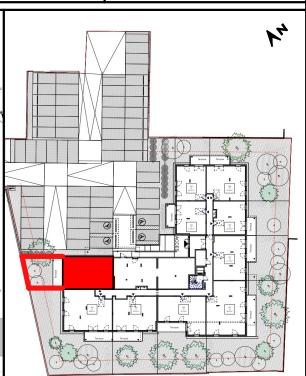

Plan de repérage

Surfaces Habitables

LOT 005 - T3

Nom	Surface
Chambre 1	12.11 m²
Chambre 2	11.05 m²
Entrée / Dgt	7.20 m²
Pièce de vie	29.44 m²
Sdb	5.00 m²
Wc	1.82 m²
	66.62 m²
Jardin privatif	39.76 m²
Terrasse	14.44 m²



12 rue de la ville neuve 75002 PARIS - www.outsign.fr