


VERY LOIRE

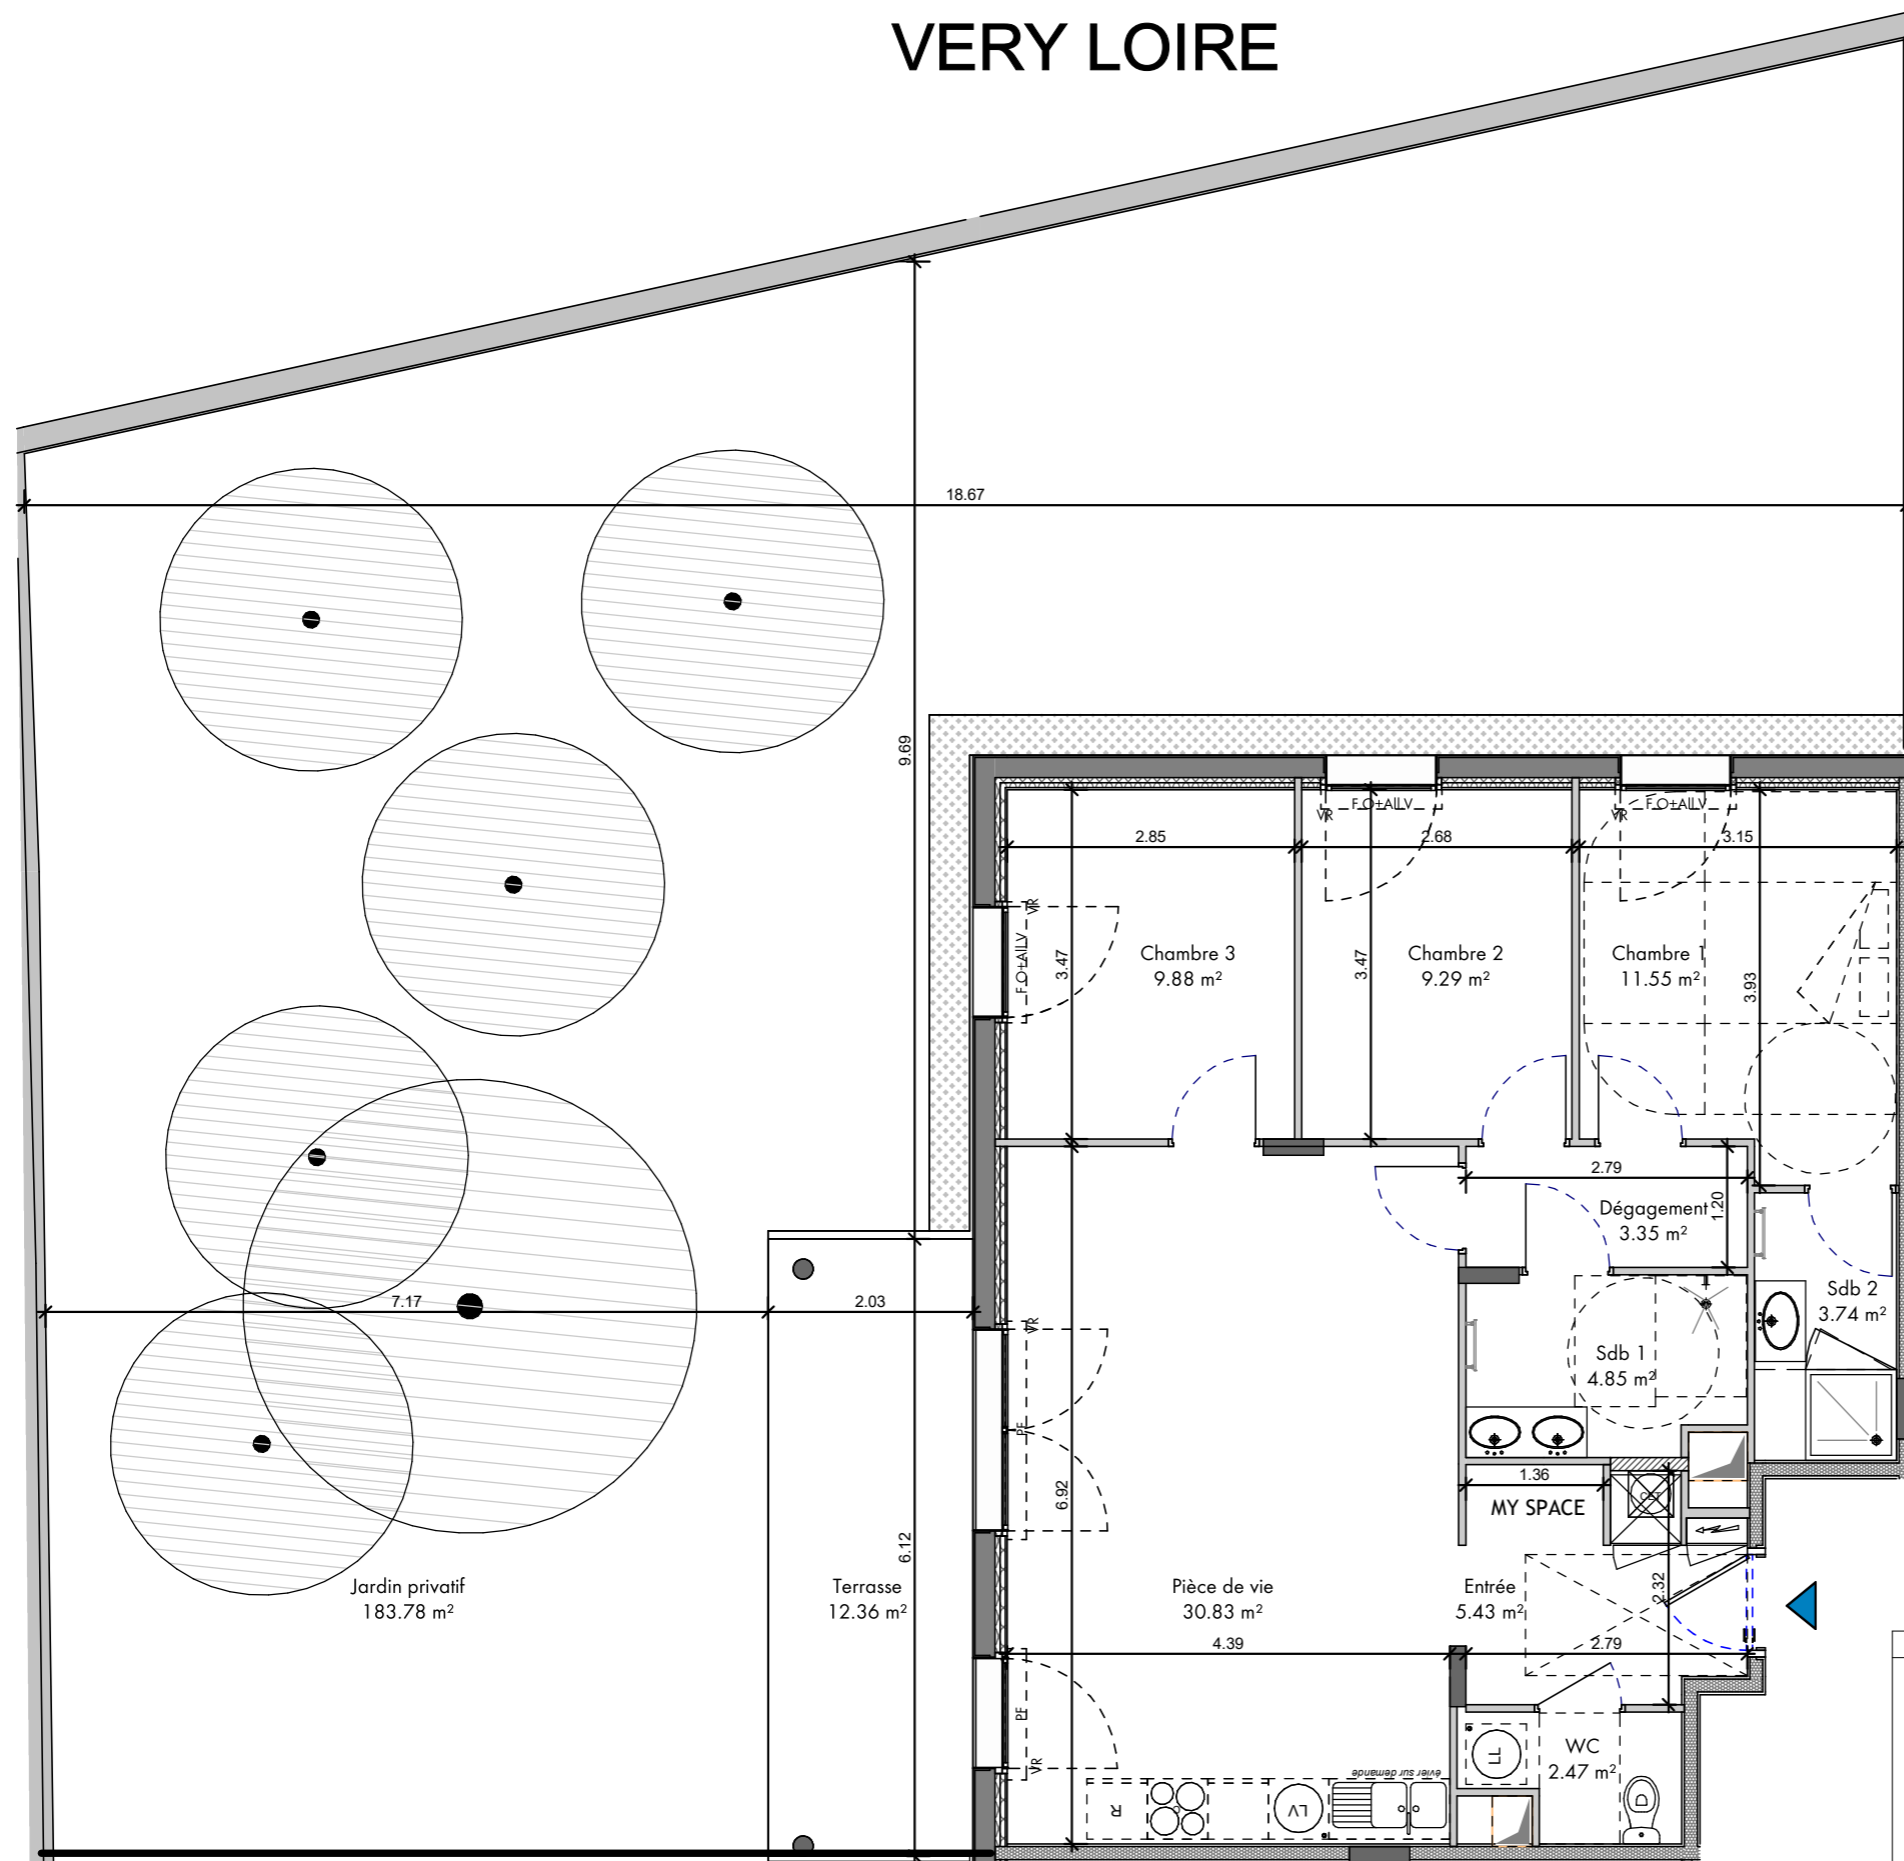

Document non contractuel susceptible de modifications pour des raisons techniques et /ou administratives.
La surface habitable peut varier de 5% en fonction des techniques de constructions choisies.

LEGENDE

	Evier fourni sur demande
	Ballon d'Eau Chaude Thermodynamique
	Faux-Plafond
	Tableau Electrique
	Volets Roulants
	Porte Fenêtre
	Fenêtre ouvrante sur allège vitrée





7 RUE LAVOISIER - ROANNE



Immeuble Oxygene
1401, Avenue du Mondial 98
34965 Montpellier Cedex 02

Plan de commercialisation Juin 2024

Niveau	Typologie	Appartement
RDC	T4	LOT -004

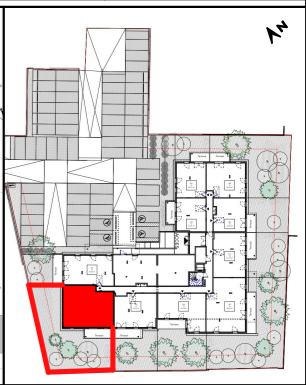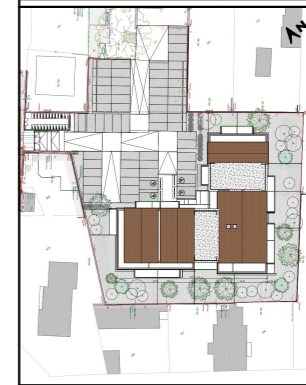

Plan de masse

Plan de repérage

Surfaces Habitables


LOT 004 - T4

Nom	Surface
Chambre 1	11.55 m ²
Chambre 2	9.29 m ²
Chambre 3	9.88 m ²
Dégagement	3.35 m ²
Entrée	5.43 m ²
Pièce de vie	30.83 m ²
Sdb 1	4.85 m ²
Sdb 2	3.74 m ²
WC	2.47 m ²
	81.39 m ²
Jardin privatif	183.78 m ²
Terrasse	12.36 m ²



12 rue de la ville neuve 75002 PARIS - www.outsign.fr

VERY LOIRE

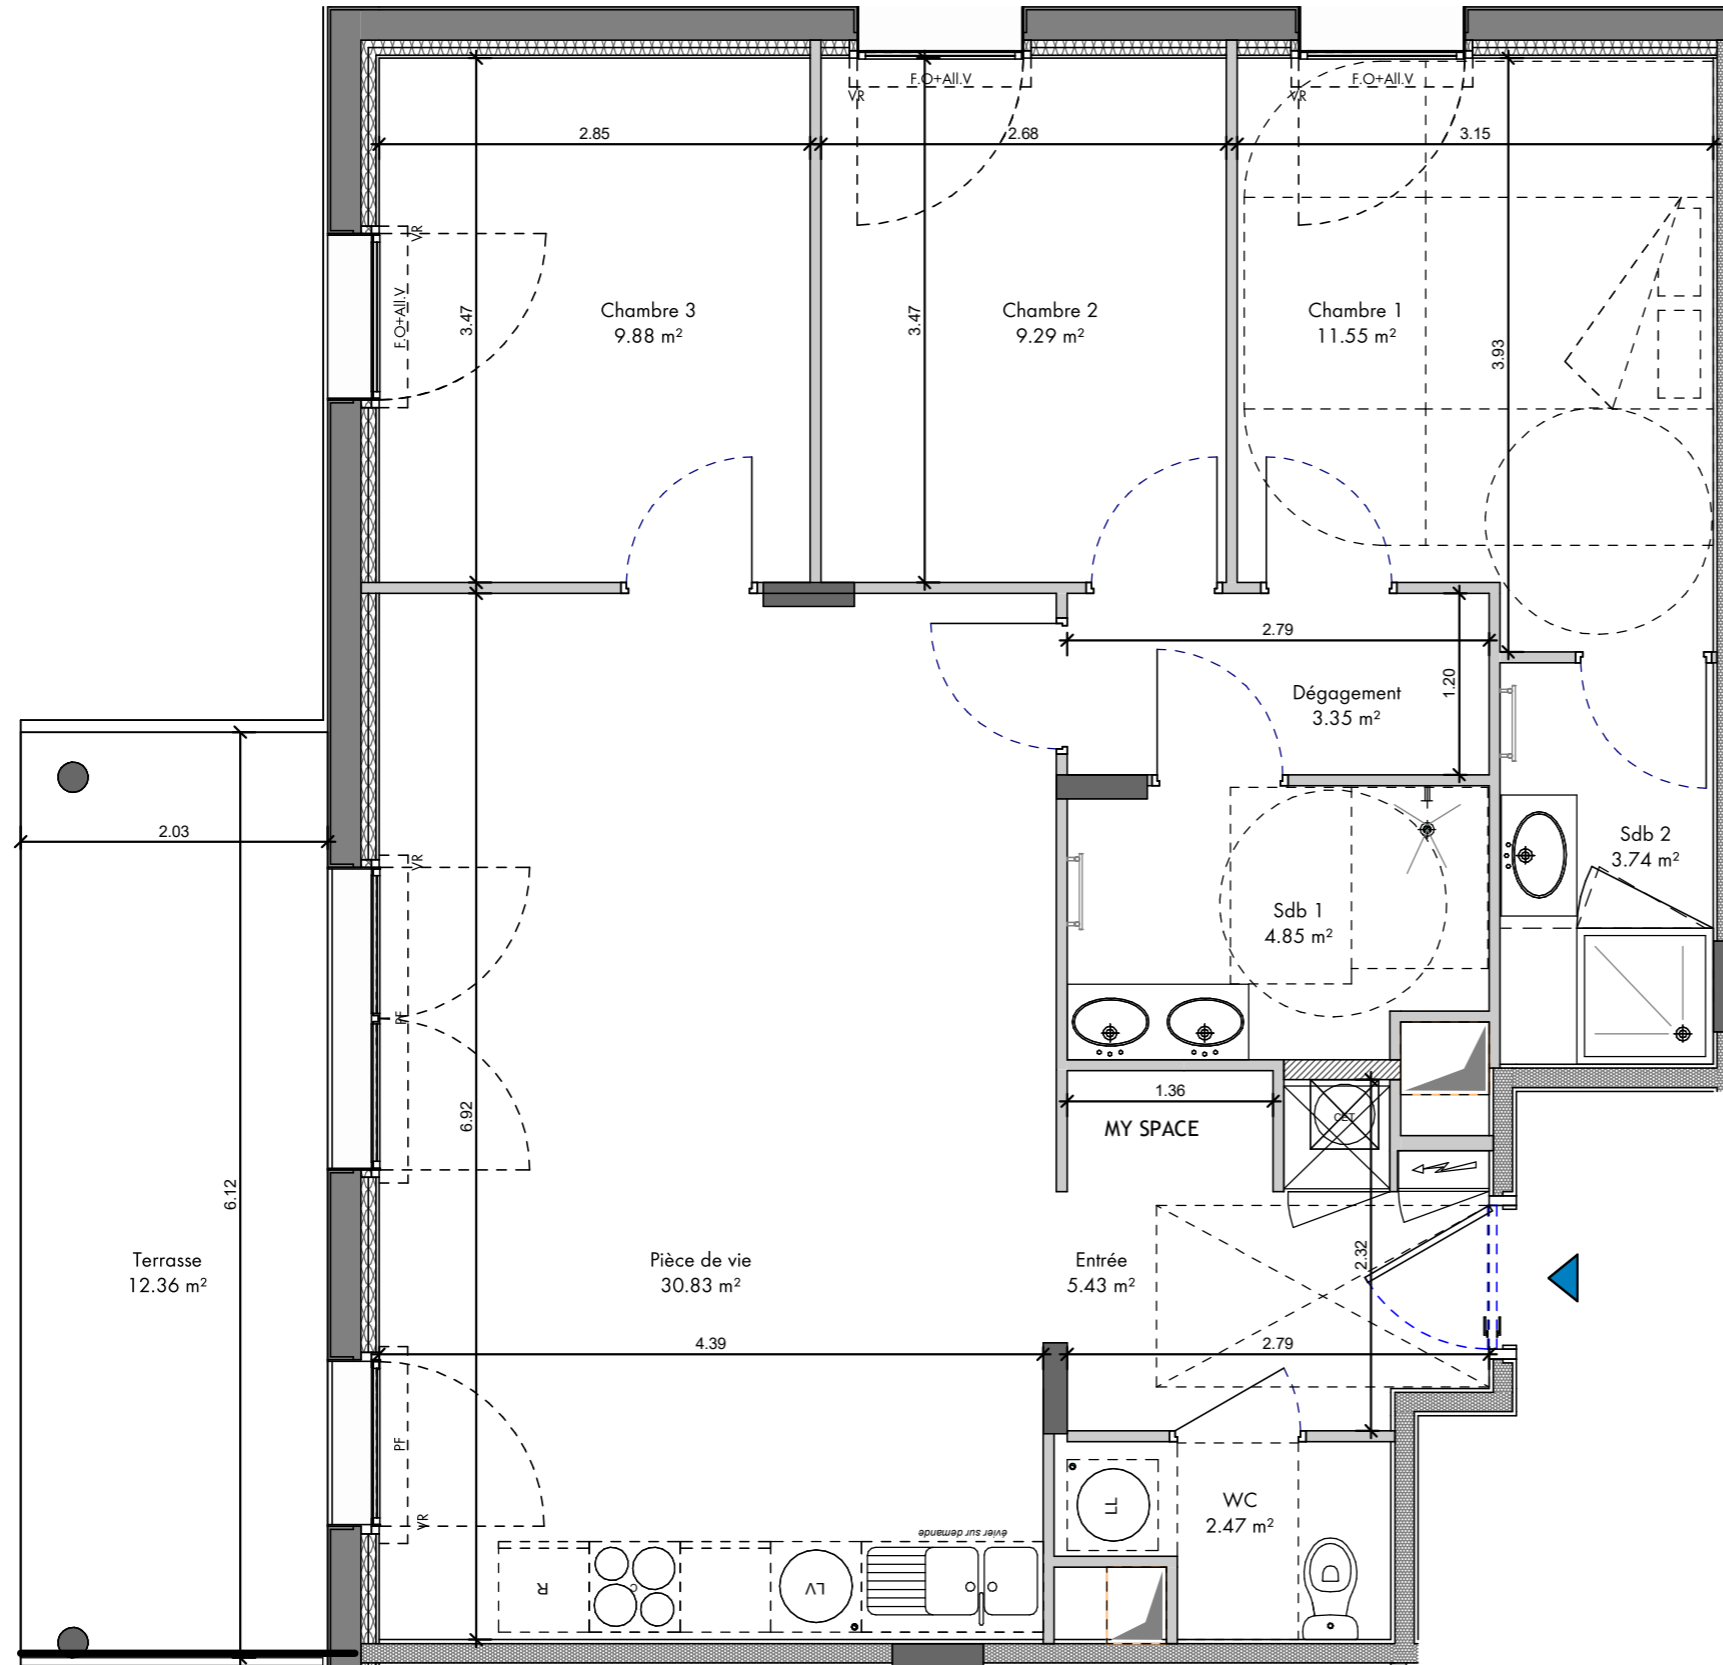

LEGENDE

	Evier fourni sur demande
	Ballon d'Eau Chaude Thermodynamique
	Faux-Plafond
	Tableau Electrique
	Volets Roulants
	Porte Fenêtre
	Fenêtre ouvrante sur allège vitrée

Document non contractuel susceptible de modifications pour des raisons techniques et /ou administratives.
La surface habitable peut varier de 5% en fonction des techniques de constructions choisies.



7 RUE LAVOISIER - ROANNE



Immeuble Oxygene
1401, Avenue du Mondial 98
34965 Montpellier Cedex 02

Plan de commercialisation Juin 2024

Niveau	Typologie	Appartement
RDC	T4	LOT 004

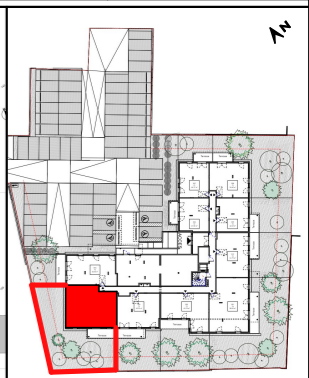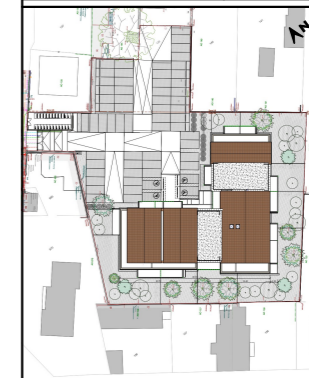

Plan de masse Plan de repérage

Surfaces Habitables

LOT 004 - T4

Nom	Surface
Chambre 1	11.55 m ²
Chambre 2	9.29 m ²
Chambre 3	9.88 m ²
Dégagement	3.35 m ²
Entrée	5.43 m ²
Pièce de vie	30.83 m ²
Sdb 1	4.85 m ²
Sdb 2	3.74 m ²
WC	2.47 m ²
	81.39 m ²

Terrasse 12.36 m²



12 rue de la ville neuve 75002 PARIS - www.outsign.fr