


VERY LOIRE

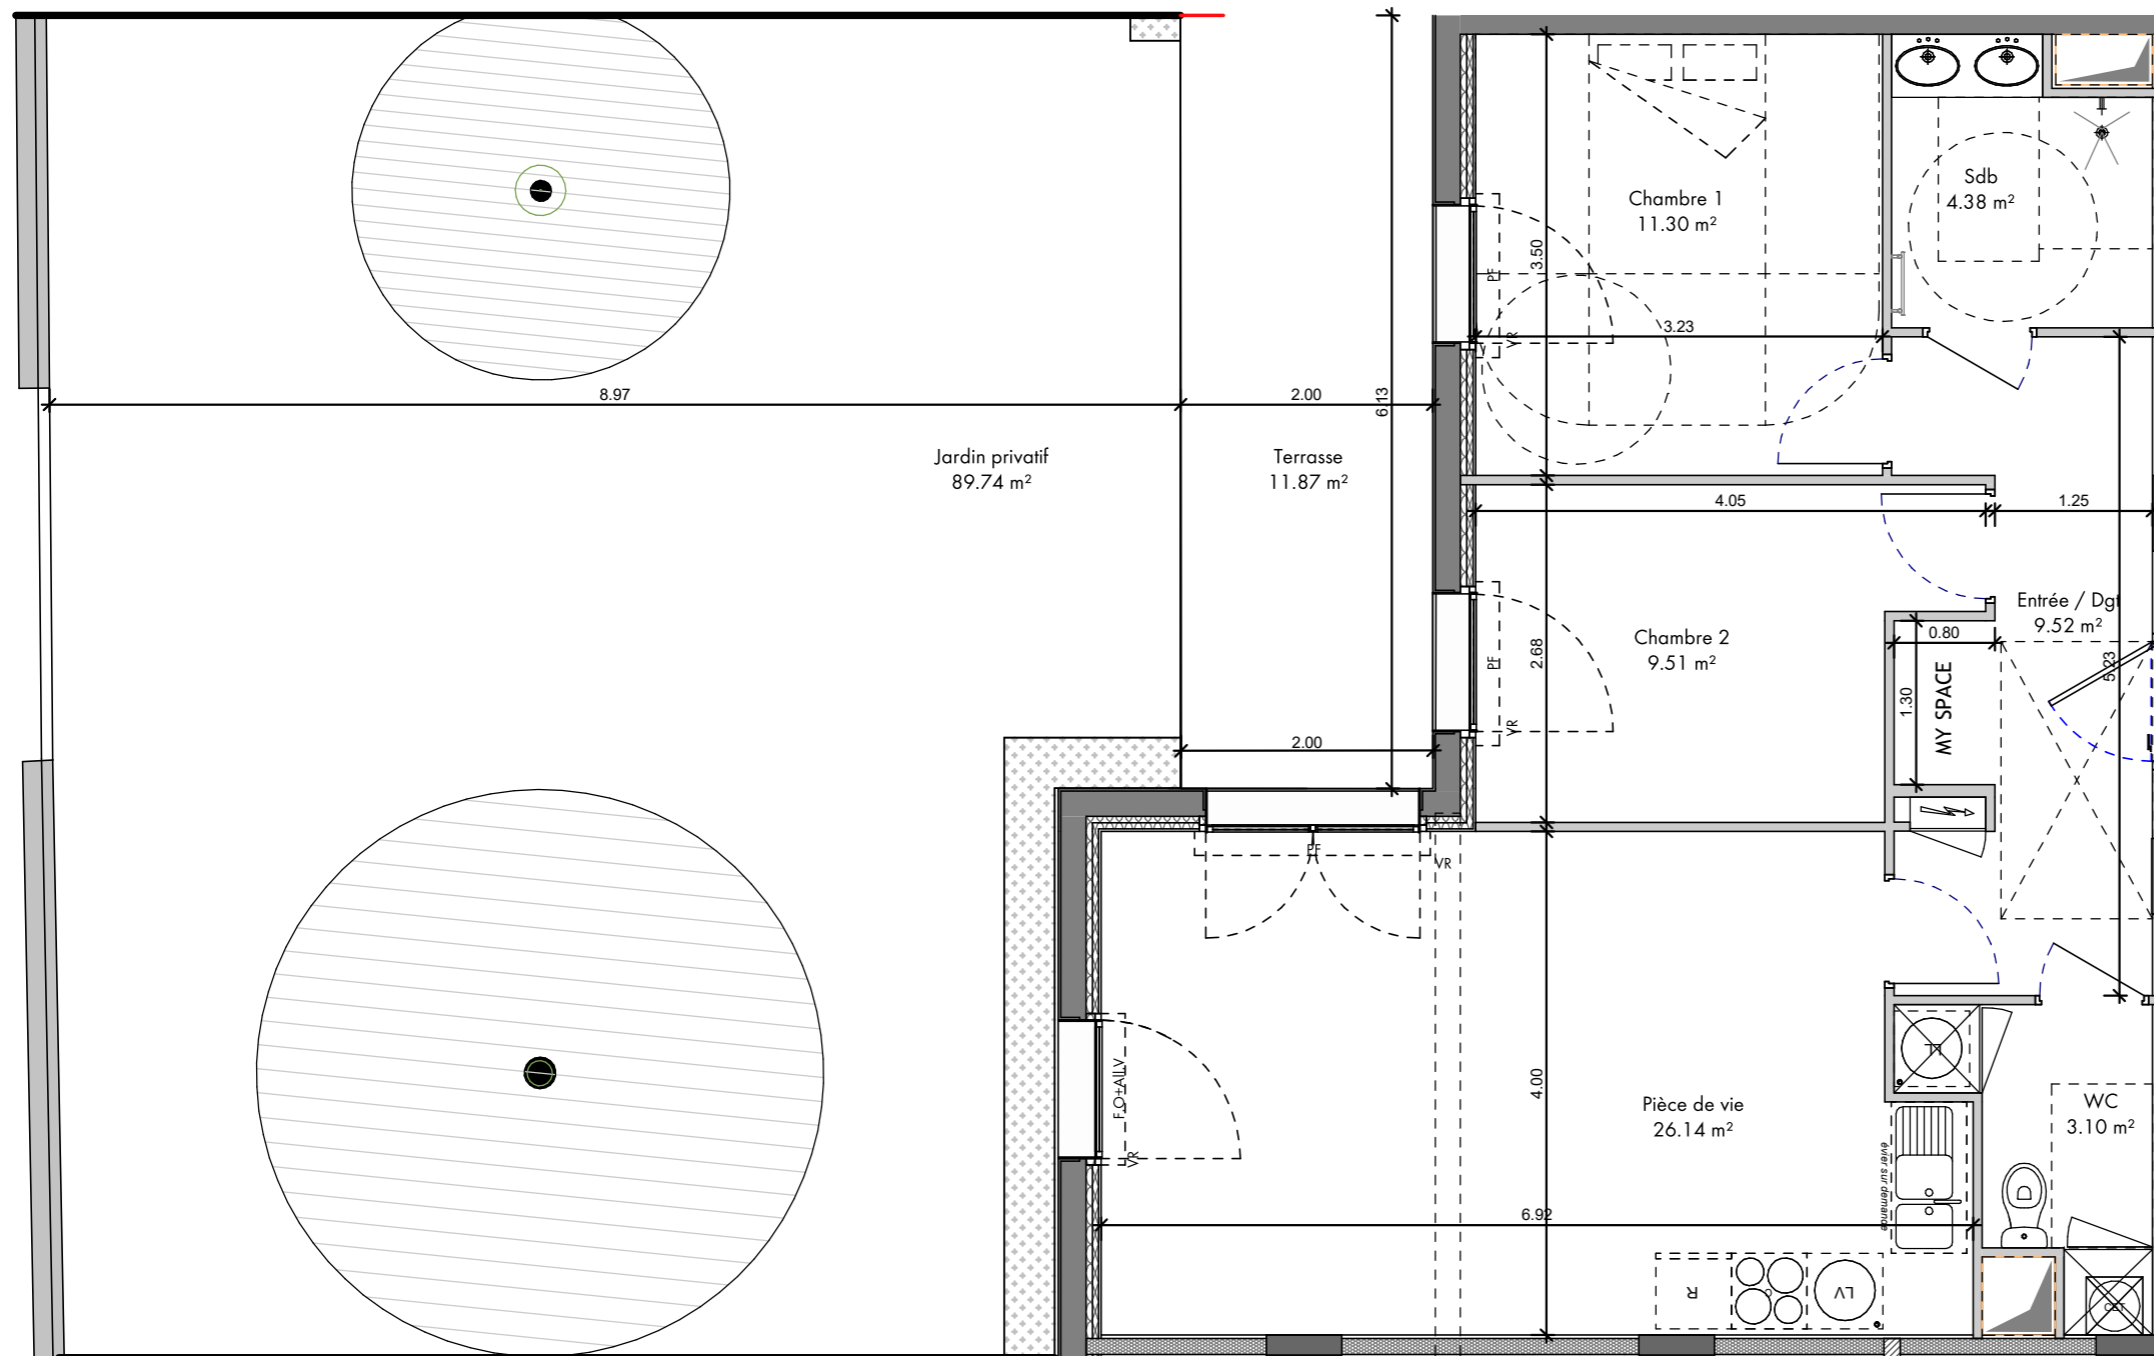

LEGENDE

	Evier fourni sur demande
	Ballon d'Eau Chaude Thermodynamique
	Faux-Plafond
	Tableau Electrique
	Volets Roulants
	Porte Fenêtre
	Fenêtre ouvrante sur allège vitrée

Document non contractuel susceptible de modifications pour des raisons techniques et /ou administratives.
La surface habitable peut varier de 5% en fonction des techniques de constructions choisies.


7 RUE LAVOISIER - ROANNE



Immeuble Oxygene
1401, Avenue du Mondial 98
34965 Montpellier Cedex 02

Plan de commercialisation	Jun 2024
---------------------------	----------

Niveau	Typologie	Appartement
RDC	T3	LOT-002

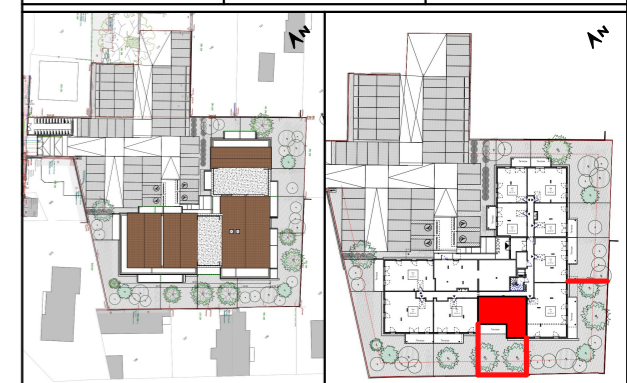

Plan de masse Plan de repérage

Surfaces Habitables



LOT 002 - T3

Nom	Surface
Chambre 1	11.30 m ²
Chambre 2	9.51 m ²
Entrée / Dgt	9.52 m ²
Pièce de vie	26.14 m ²
Sdb	4.38 m ²
WC	3.10 m ²
	63.95 m ²
Jardin privatif	89.74 m ²
Terrasse	11.87 m ²



12 rue de la ville neuve 75002 PARIS - www.outsign.fr

VERY LOIRE

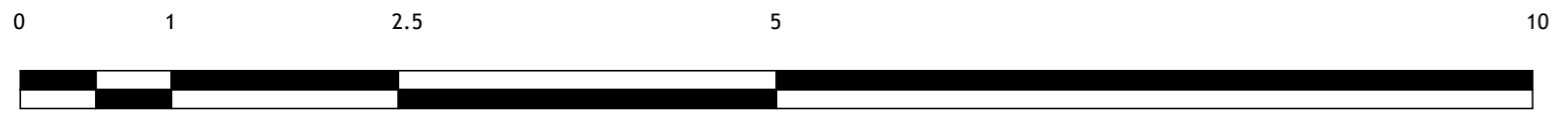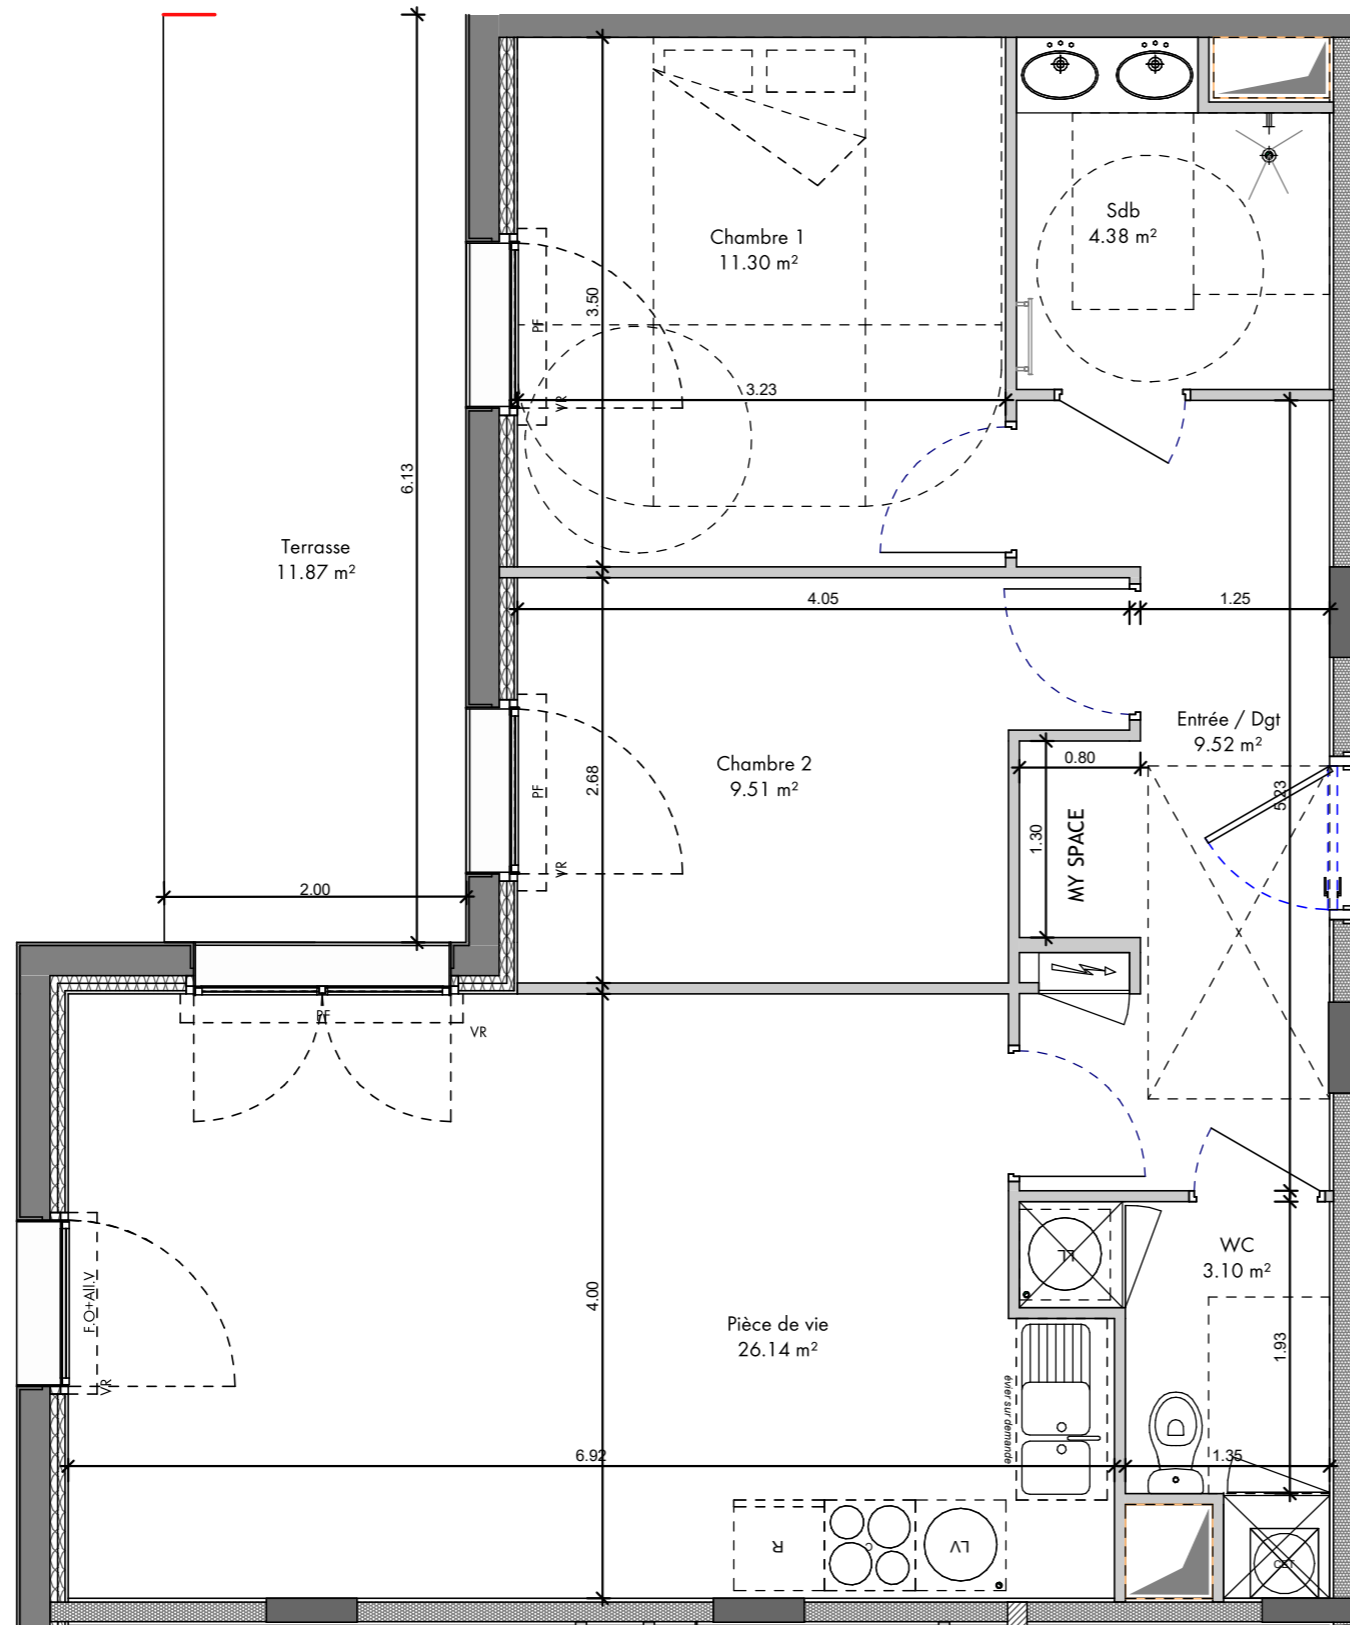

LEGENDE

	Evier fourni sur demande
	Ballon d'Eau Chaude Thermodynamique
	Faux-Plafond
	Tableau Electrique
	Volets Roulants
	Porte Fenêtre
	Fenêtre ouvrante sur allège vitrée




7 RUE LAVOISIER - ROANNE



Immeuble Oxygene
1401, Avenue du Mondial 98
34965 Montpellier Cedex 02

Plan de commercialisation	Jun 2024
---------------------------	----------

Niveau	Typologie	Appartement
RDC	T3	LOT 002

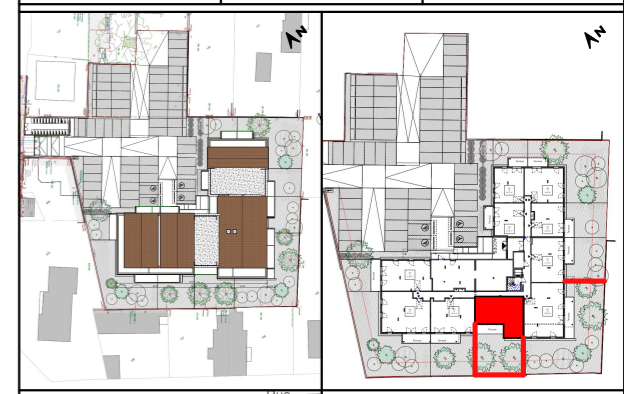

Plan de masse Plan de repérage

Surfaces Habitables

LOT 002 - T3

Nom	Surface
Chambre 1	11.30 m²
Chambre 2	9.51 m²
Entrée / Dgt	9.52 m²
Pièce de vie	26.14 m²
Sdb	4.38 m²
WC	3.10 m²
	63.95 m²
Jardin privatif	89.74 m²
Terrasse	11.87 m²

Document non contractuel susceptible de modifications pour des raisons techniques et /ou administratives.
La surface habitable peut varier de 5% en fonction des techniques de constructions choisies.



12 rue de la ville neuve 75002 PARIS - www.outsign.fr