


VERY LOIRE

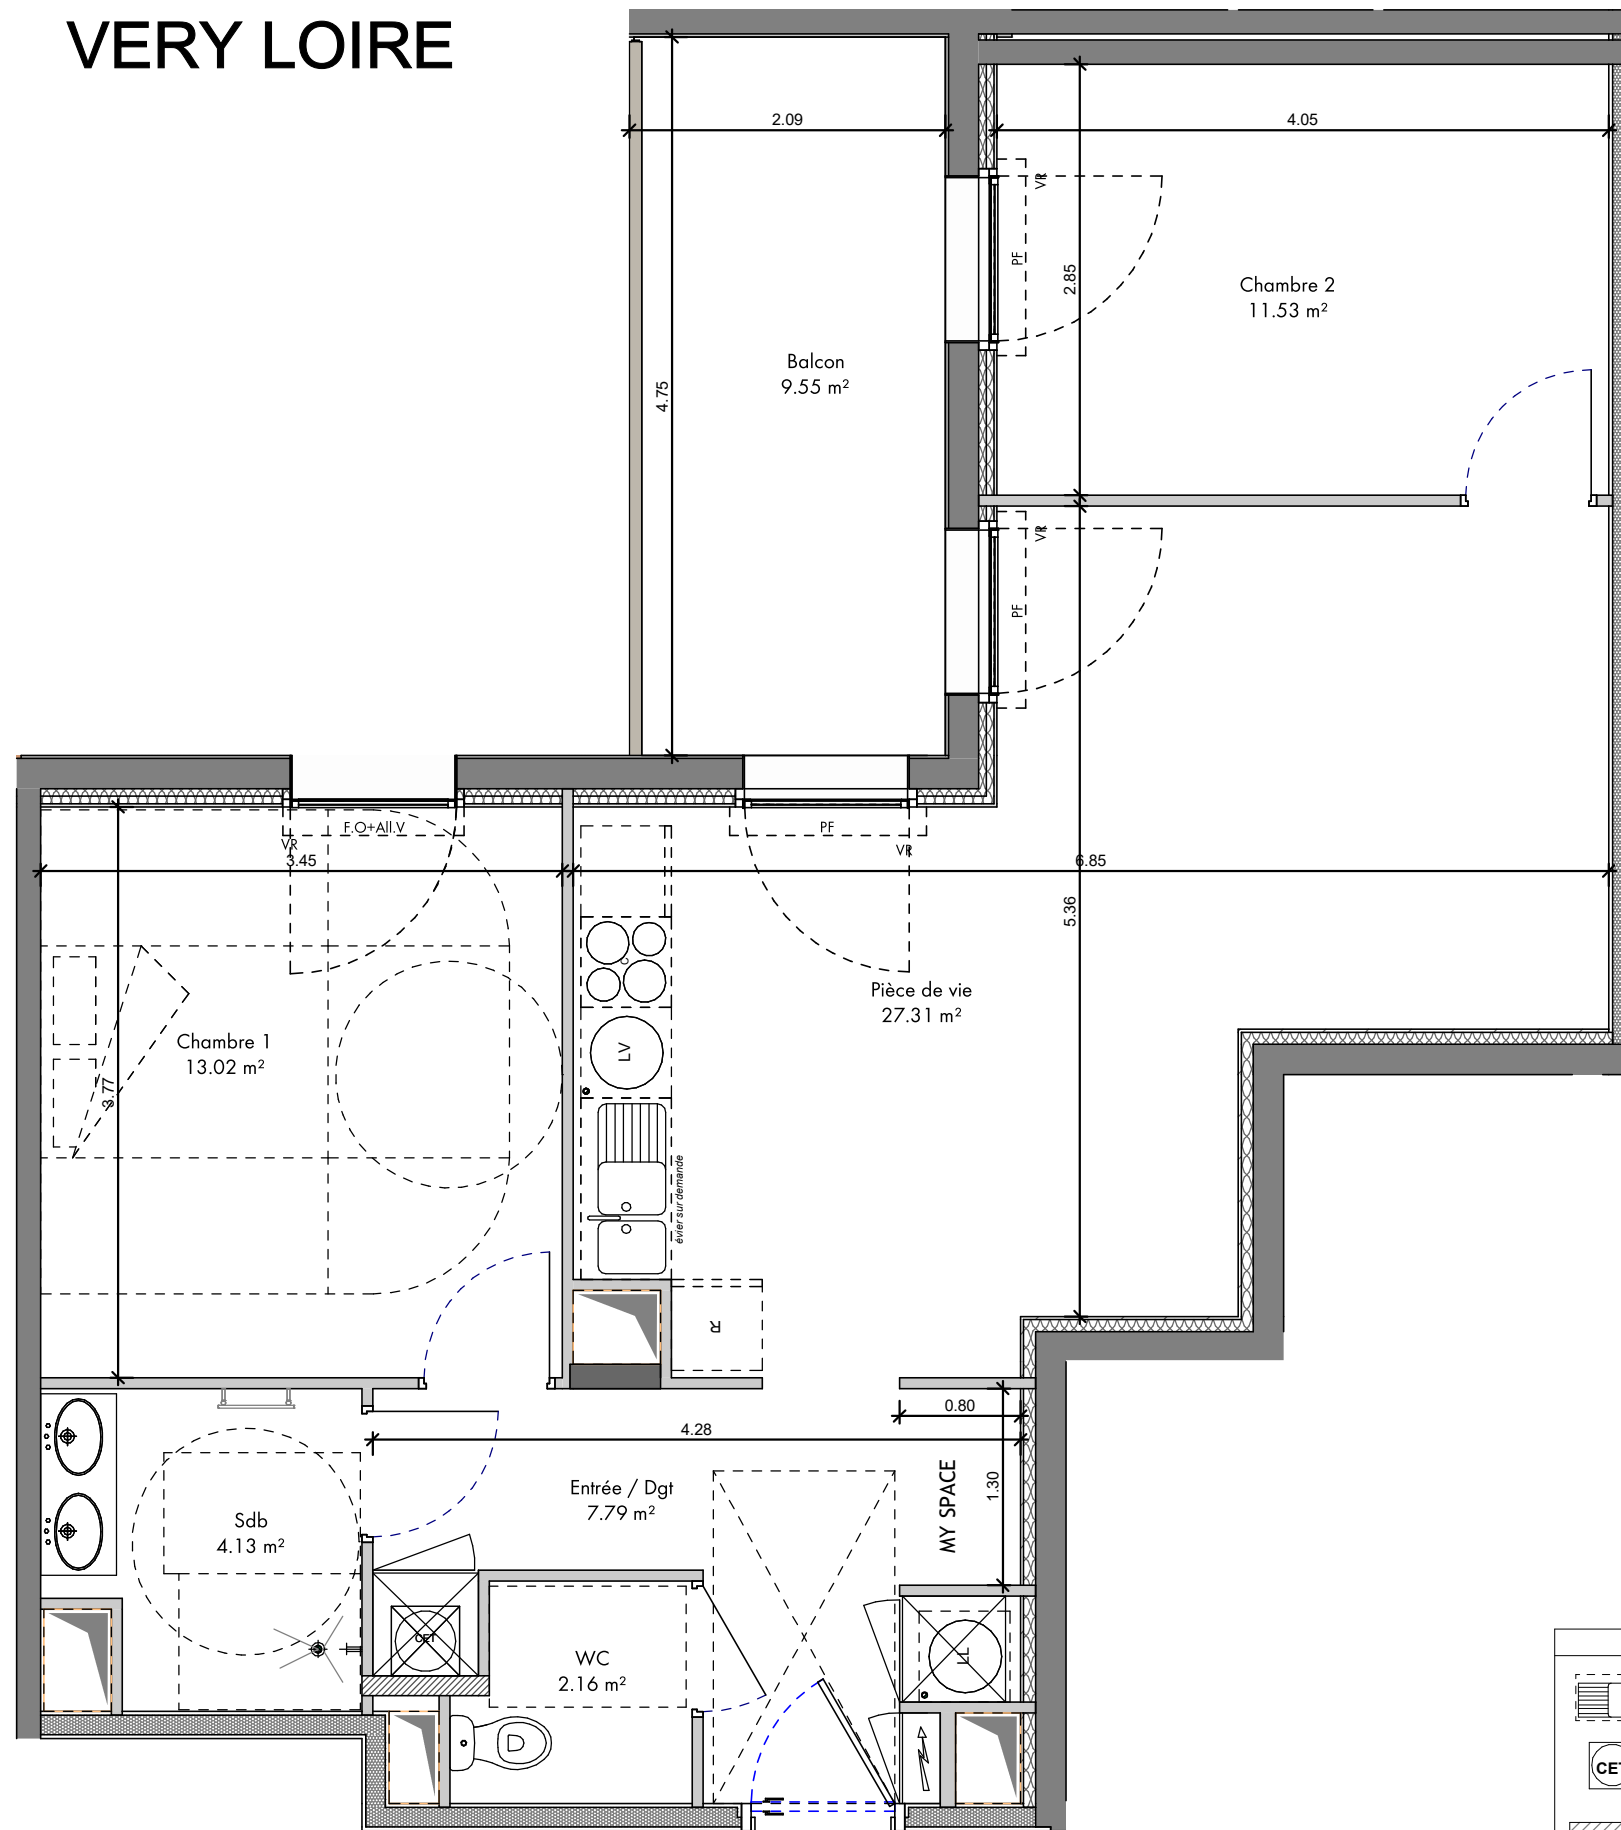

Document non contractuel susceptible de modifications pour des raisons techniques et /ou administratives.
La surface habitable peut varier de 5% en fonction des techniques de constructions choisies.

LEGENDE

	Evier fourni sur demande
	Ballon d'Eau Chaude Thermodynamique
	Faux-Plafond
	Tableau Electrique
VR	Volets Roulants
PF	Porte Fenêtre
F.O+AII.V	Fenêtre ouvrante sur allège vitrée



7 RUE LAVOISIER - ROANNE



Immeuble Oxygene
1401, Avenue du Mondial 98
34965 Montpellier Cedex 02

Plan de commercialisation	Jun 2024
---------------------------	----------

Niveau	Typologie	Appartement
R+3	T3	LOT 306

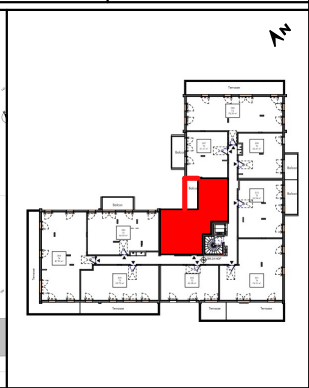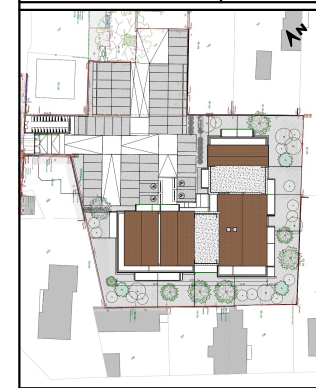

Plan de masse Plan de repérage

Surfaces Habitables

LOT 306 - T3

Nom	Surface
Chambre 1	13.02 m ²
Chambre 2	11.53 m ²
Entrée / Dgt	7.79 m ²
Pièce de vie	27.31 m ²
Sdb	4.13 m ²
WC	2.16 m ²
	65.93 m ²
Balcon	9.55 m ²



12 rue de la ville neuve 75002 PARIS - www.outsign.fr