


VERY LOIRE

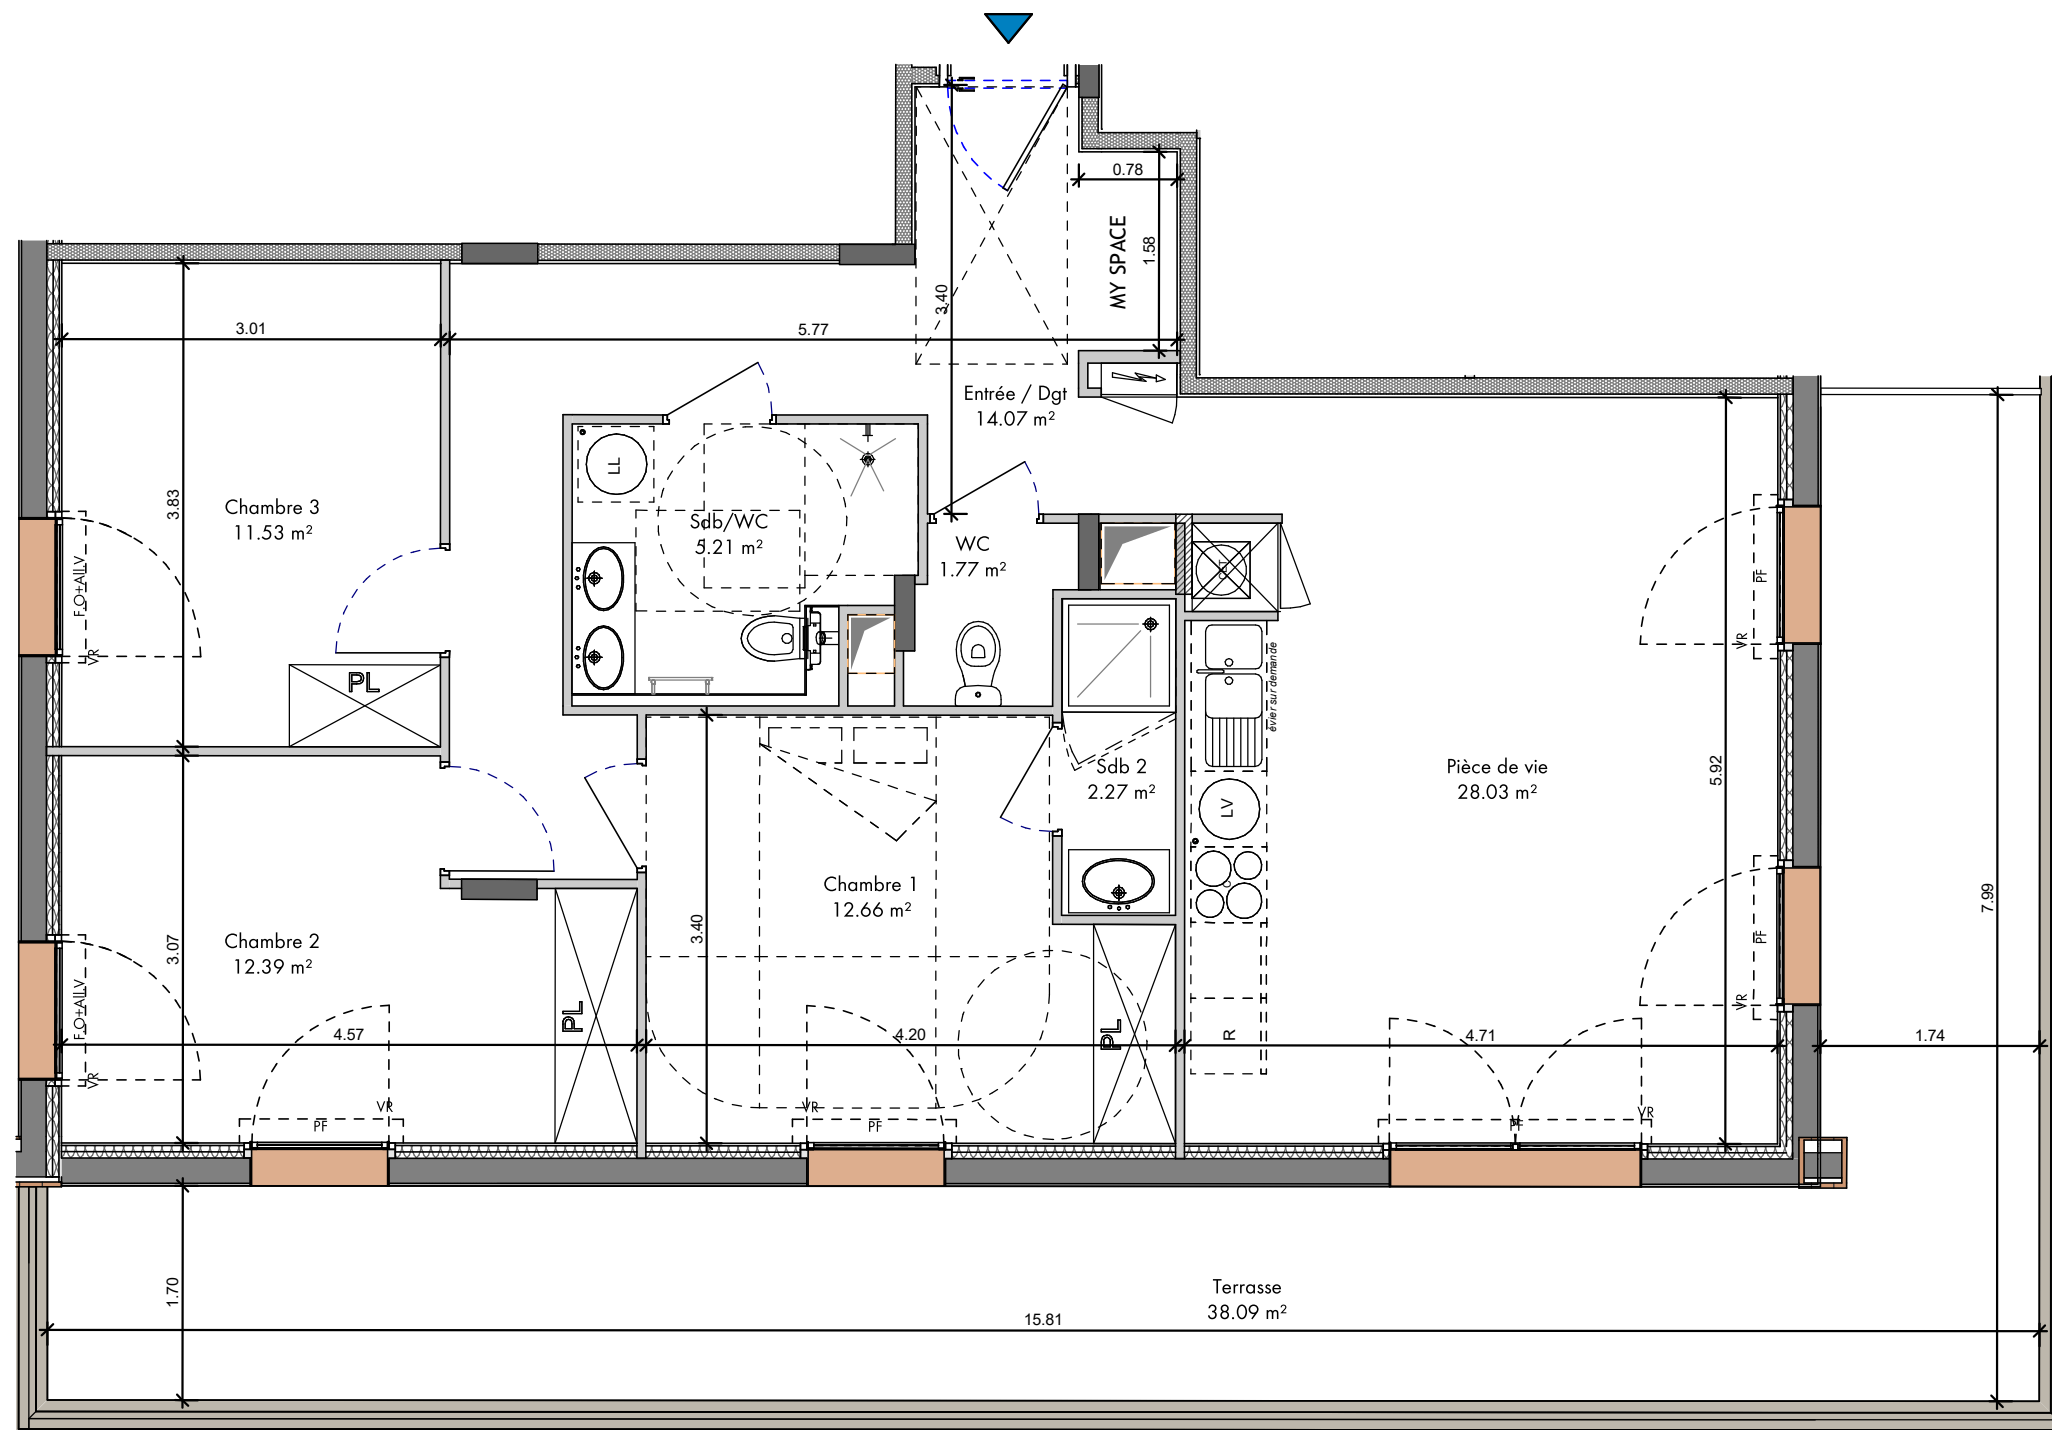

LEGENDE	
	Evier fourni sur demande
	Ballon d'Eau Chaude Thermodynamique
	Faux-Plafond
	Tableau Electrique
VR	Volets Roulants
PF	Porte Fenêtre
F.O+AIL.V	Fenêtre ouvrante sur allège vitrée

0 1 2.5 5 10

Document non contractuel susceptible de modifications pour des raisons techniques et /ou administratives.
La surface habitable peut varier de 5% en fonction des techniques de constructions choisies.


7 RUE LAVOISIER - ROANNE




Immeuble Oxygene
1401, Avenue du Mondial 98
34965 Montpellier Cedex 02

Plan de commercialisation Juin 2024

Niveau	Typologie	Appartement
R+3	T4	LOT 304

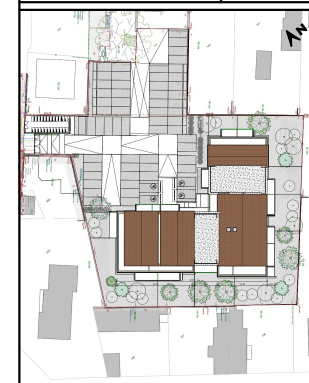

Plan de masse

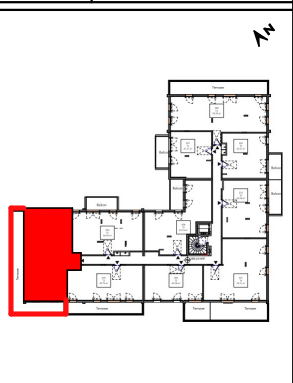

Plan de repérage

Surfaces Habitables

LOT 304 - T4

Nom	Surface
Chambre 1	12.66 m²
Chambre 2	12.39 m²
Chambre 3	11.53 m²
Entrée / Dgt	14.07 m²
Pièce de vie	28.03 m²
Sdb 2	2.27 m²
Sdb/WC	5.21 m²
WC	1.77 m²
	87.92 m²
Terrasse	38.09 m²

OUTSIGN Beyond Architecture

12 rue de la ville neuve 75002 PARIS - www.outsign.fr