


VERY LOIRE

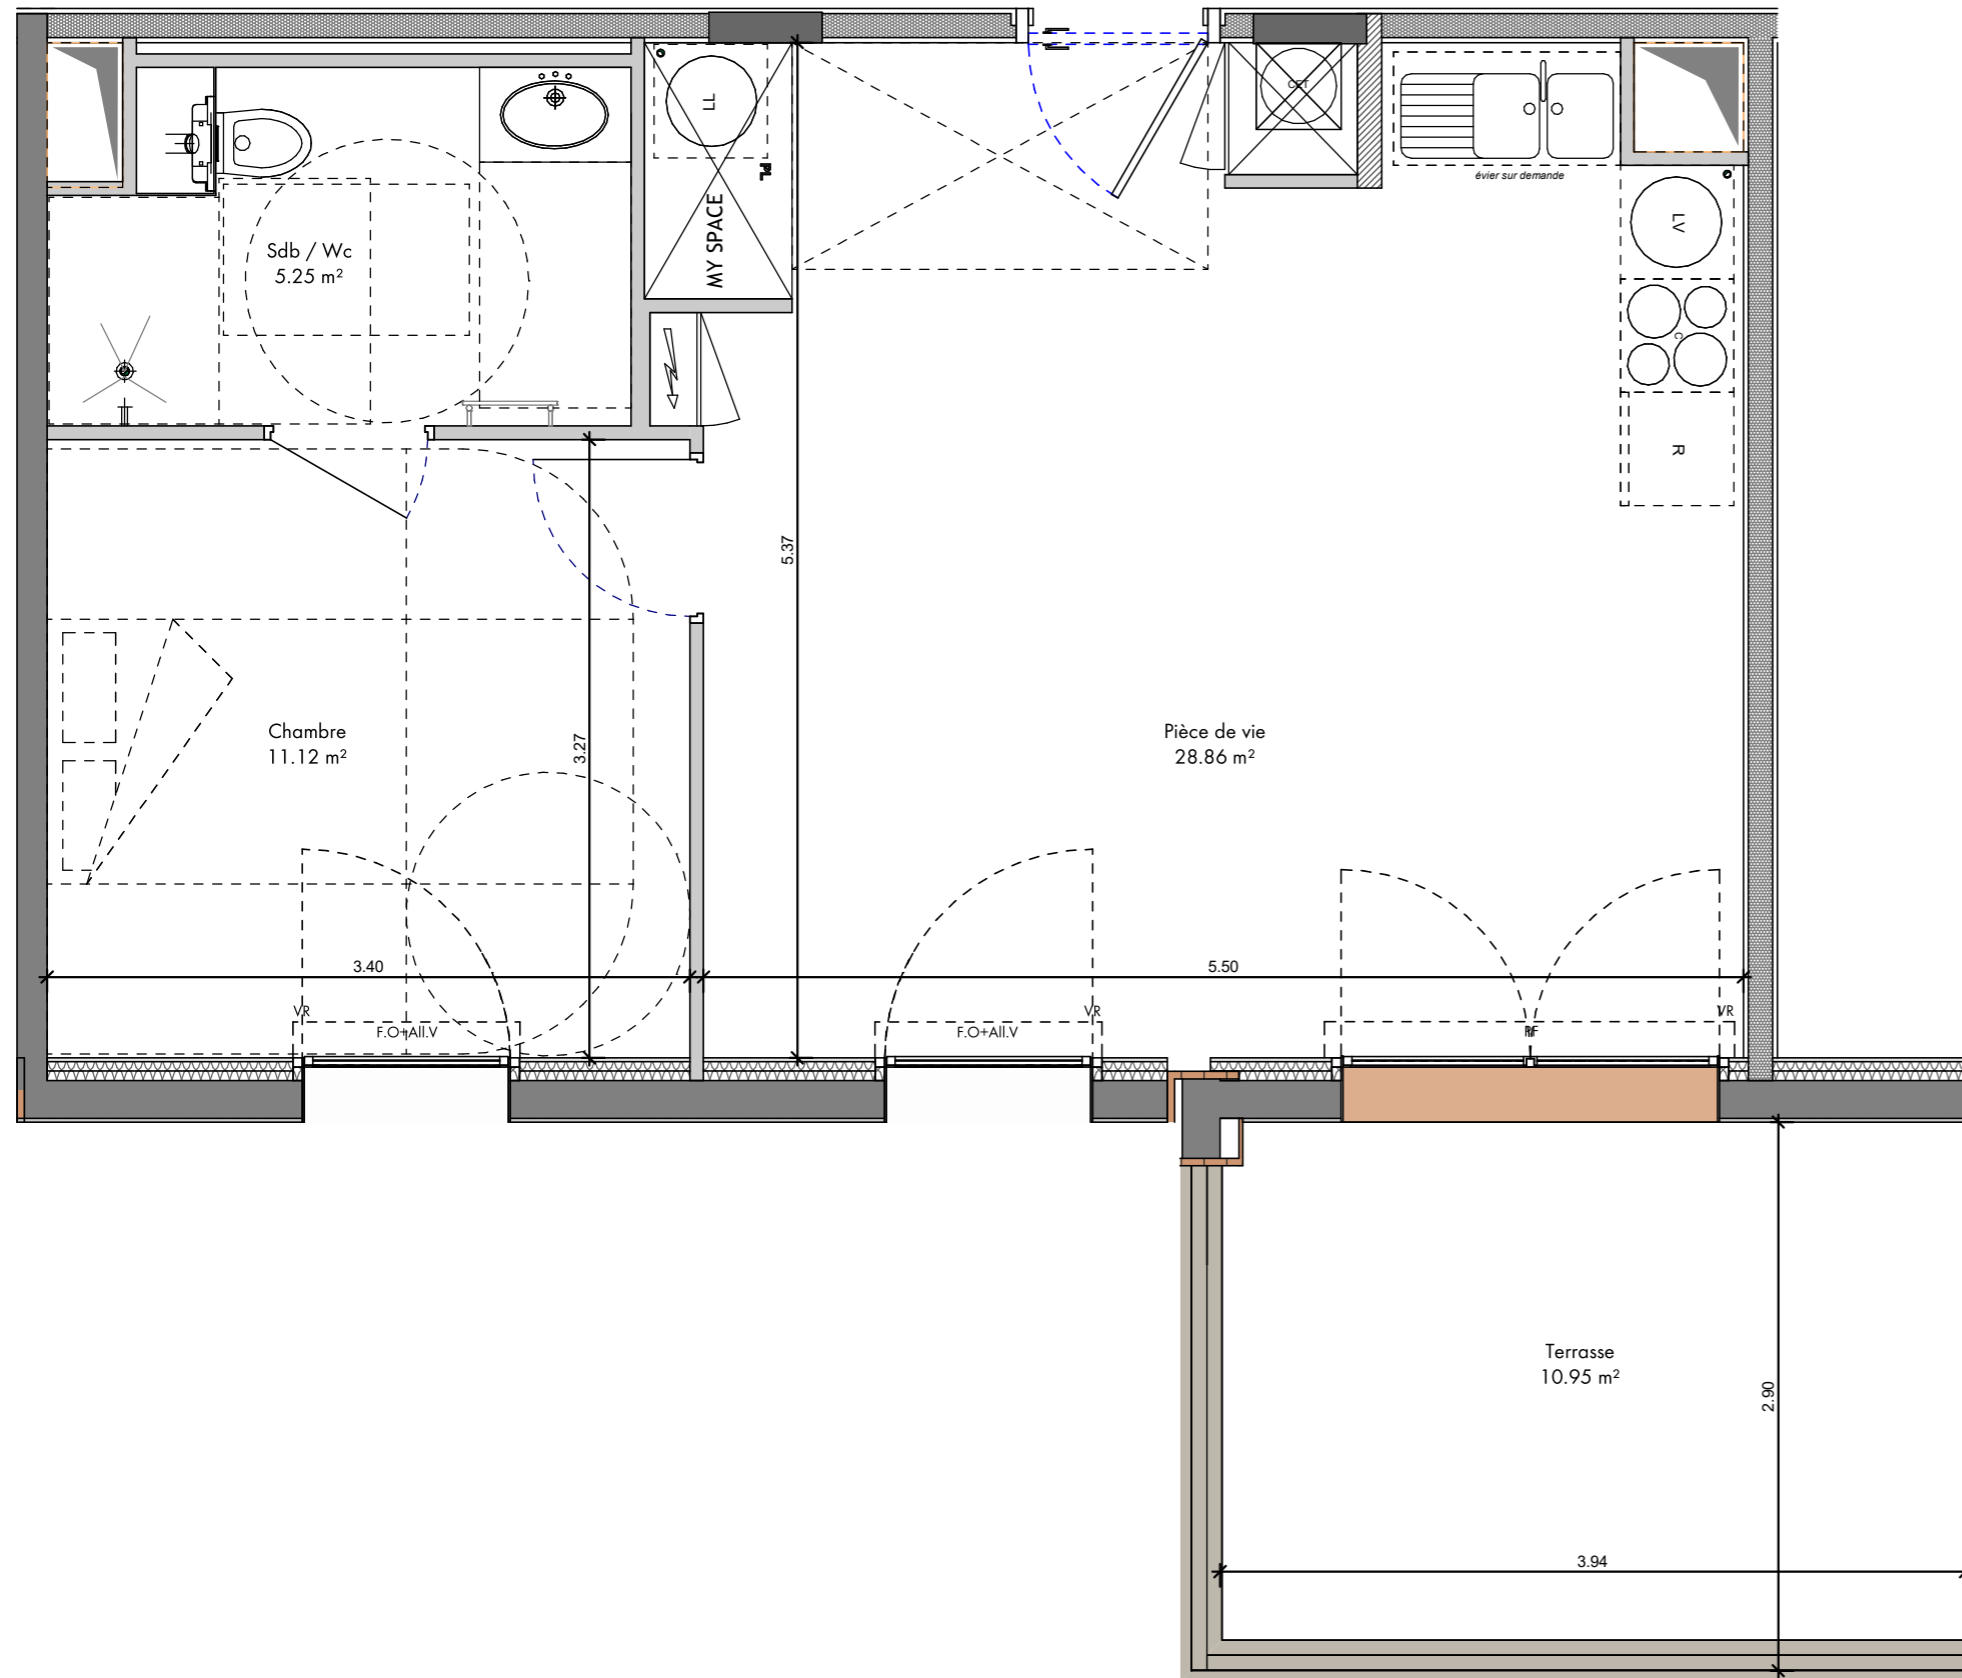

LEGENDE

	Evier fourni sur demande
	Ballon d'Eau Chaude Thermodynamique
	Faux-Plafond
	Tableau Electrique
	Volets Roulants
	Porte Fenêtre
	Fenêtre ouvrante sur allège vitrée




URBAT

Immeuble Oxygene
1401, Avenue du Mondial 98
34965 Montpellier Cedex 02

Plan de commercialisation	Jun 2024
---------------------------	----------

Niveau	Typologie	Appartement
R+3	T2	LOT 302

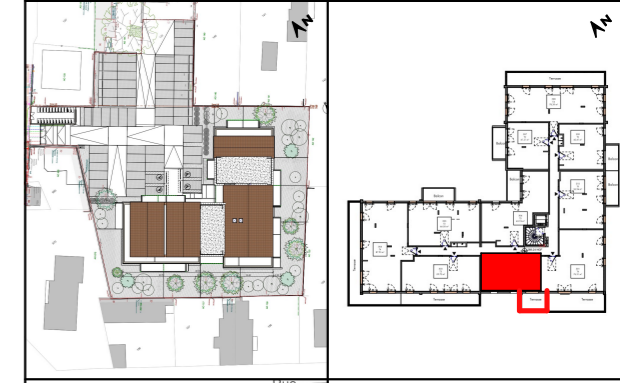

Plan de masse Plan de repérage

Surfaces Habitables

LOT 302 - T2

Nom	Surface
Chambre	11.12 m ²
Pièce de vie	28.86 m ²
Sdb / Wc	5.25 m ²
	45.23 m ²
Terrasse	10.95 m ²

Document non contractuel susceptible de modifications pour des raisons techniques et /ou administratives.
La surface habitable peut varier de 5% en fonction des techniques de constructions choisies.