

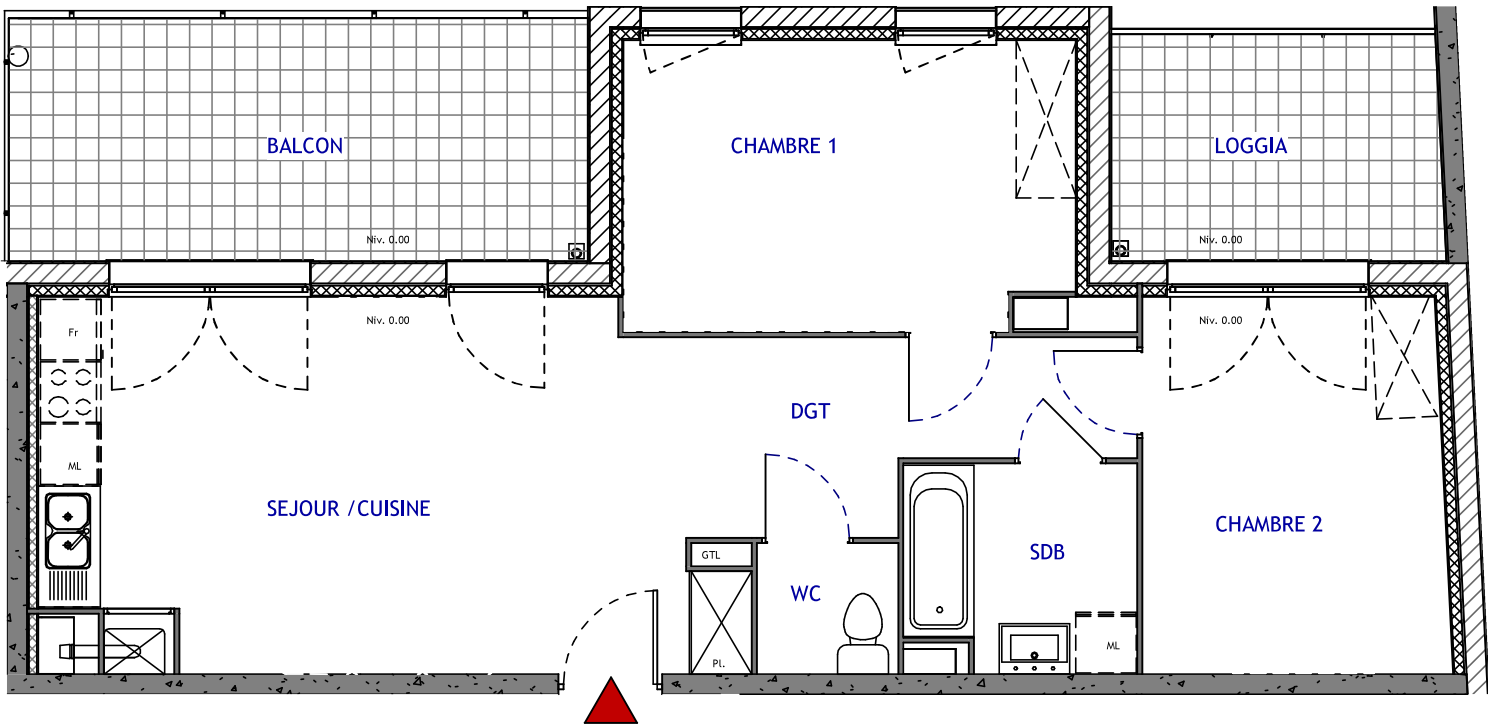


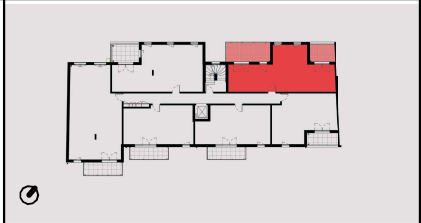


# Le Domaine

Avenue de Denain  
59300 VALENCIENNES

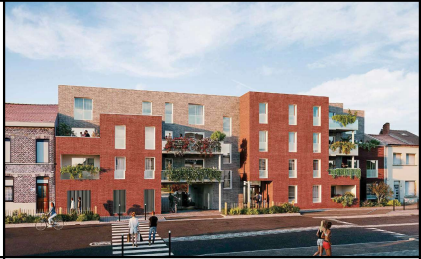

6.29

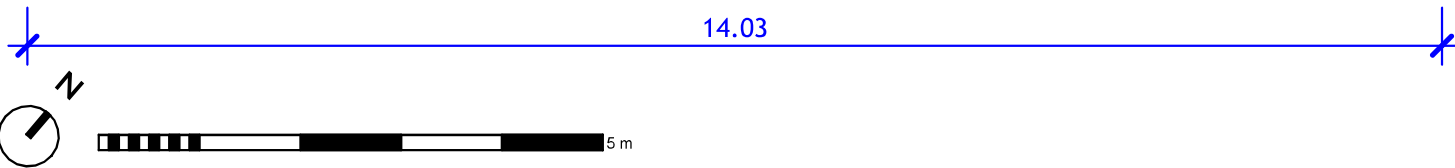

BATIMENT A	
T3	N° A101
R+1	
SEJOUR / CUISINE+PL	23.58m <sup>2</sup>
CHAMBRE 1	12.73m <sup>2</sup>
CHAMBRE 2	11.19m <sup>2</sup>
DEGAGEMENT	6.98m <sup>2</sup>
SALLE DE BAIN	4.60m <sup>2</sup>
WC	1.82m <sup>2</sup>
TOTAL SURFACE HABITABLE 60.90m <sup>2</sup>	
SURFACE BALCON 13.85m <sup>2</sup>	
SURFACE LOGGIA 7.36m <sup>2</sup>	

NOTA : Des modifications sont susceptibles d'être apportées sur ce plan, en fonction des nécessités techniques de la réalisation, tant en ce qui concerne les dimensions libres que l'équipement. Les surfaces indiquées sont approximatives. Les retombées, soffites, faux-plafonds, canalisations ainsi que l'emplacement des équipements ne sont tous figurés ou le sont à titre indicatif.

03/11/2022