

PLAN DE PRECOMMERCIALISATION

BATIMENT	ETAGE	LOGEMENT	TYPE
E	R+4	403	T3

Pièces	Surface
Entrée + Pl.	4,19 m ²
Séjour / Cuisine	22,32 m ²
Chambre 1 + Pl.	12,64 m ²
Chambre 2	14,34 m ²
SdB	5,24 m ²
WC	1,61 m ²
Cellier	1,63 m ²
Dégagement	3,37 m ²



Total surfaces habitables 65,34 m²

Balcon 9,13 m²

Total surfaces annexes 9,13 m²

Plan établi le : 24/11/2023

INDICE :

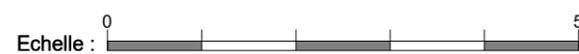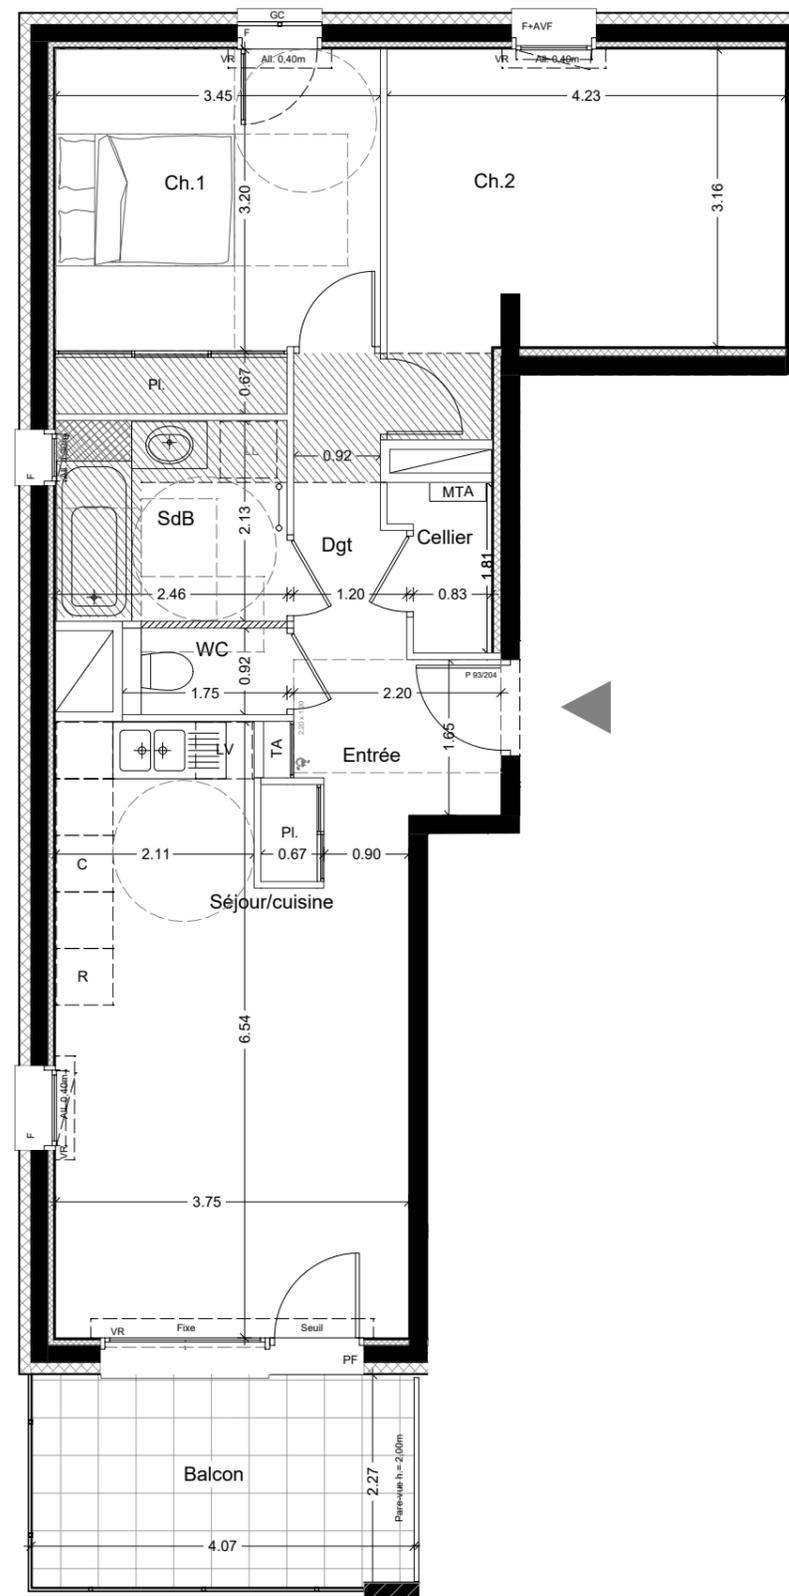

LEGENDE :

TA	Tableau d'Abonné	LL	Lave - Linge	PF	Porte - Fenêtre
PL	Placard	LV	Lave - Vaisselle	F	Fenêtre
MTA	Module Thermique d'Appartement	R	Réfrigérateur	VR	Volet Roulant
		C	Cuisson	AVF	Allège Vitrée Fixe
				Fixe	Chassis Fixe

Les cotes et surfaces sont mentionnées à titre indicatif et sont susceptibles de variations de + ou - 5% dans les tolérances du contrat, elles pourront présenter à la livraison des différences sans que cela puisse donner lieu à réclamation. Les faux-plafonds, soffites, connus sont mentionnés à titre indicatif. Pour des raisons techniques, administratives ou réglementaires, ils sont susceptibles d'être modifiés et/ou créés. La représentation des éléments de cuisine, salle de bains et de mobilier n'ont qu'une valeur illustrative et ne correspondent à aucun engagement. Seuls les éléments définis dans la notice descriptive de vente sont contractuels. La surface des placards est intégrée à la surface des pièces