



PLAN DE PRECOMMERCIALISATION

BATIMENT	ETAGE	LOGEMENT	TYPE
D	R+4	403	T4

Pièces	Surface
Entrée	4,66 m ²
Séjour / Cuisine	36,30 m ²
Chambre 1 + Pl.	11,96 m ²
Chambre 2 + Pl.	9,21 m ²
Chambre 3	12,05 m ²
SdB	5,04 m ²
WC	2,28 m ²
SdE	2,11 m ²
Cellier	1,76 m ²
Dégagement	2,10 m ²

Total surfaces habitables 87,47 m²



Terrasse 1 12,08 m²

Terrasse 2 21,94 m²

Total surfaces annexes 34,02 m²

Plan établi le : 24/11/2023
Plan modifié le : 15/02/2024

INDICE : A
CHAMBRE & VIBERT
ARCHITECTES ASSOCIÉS

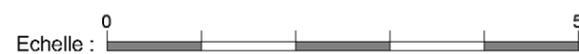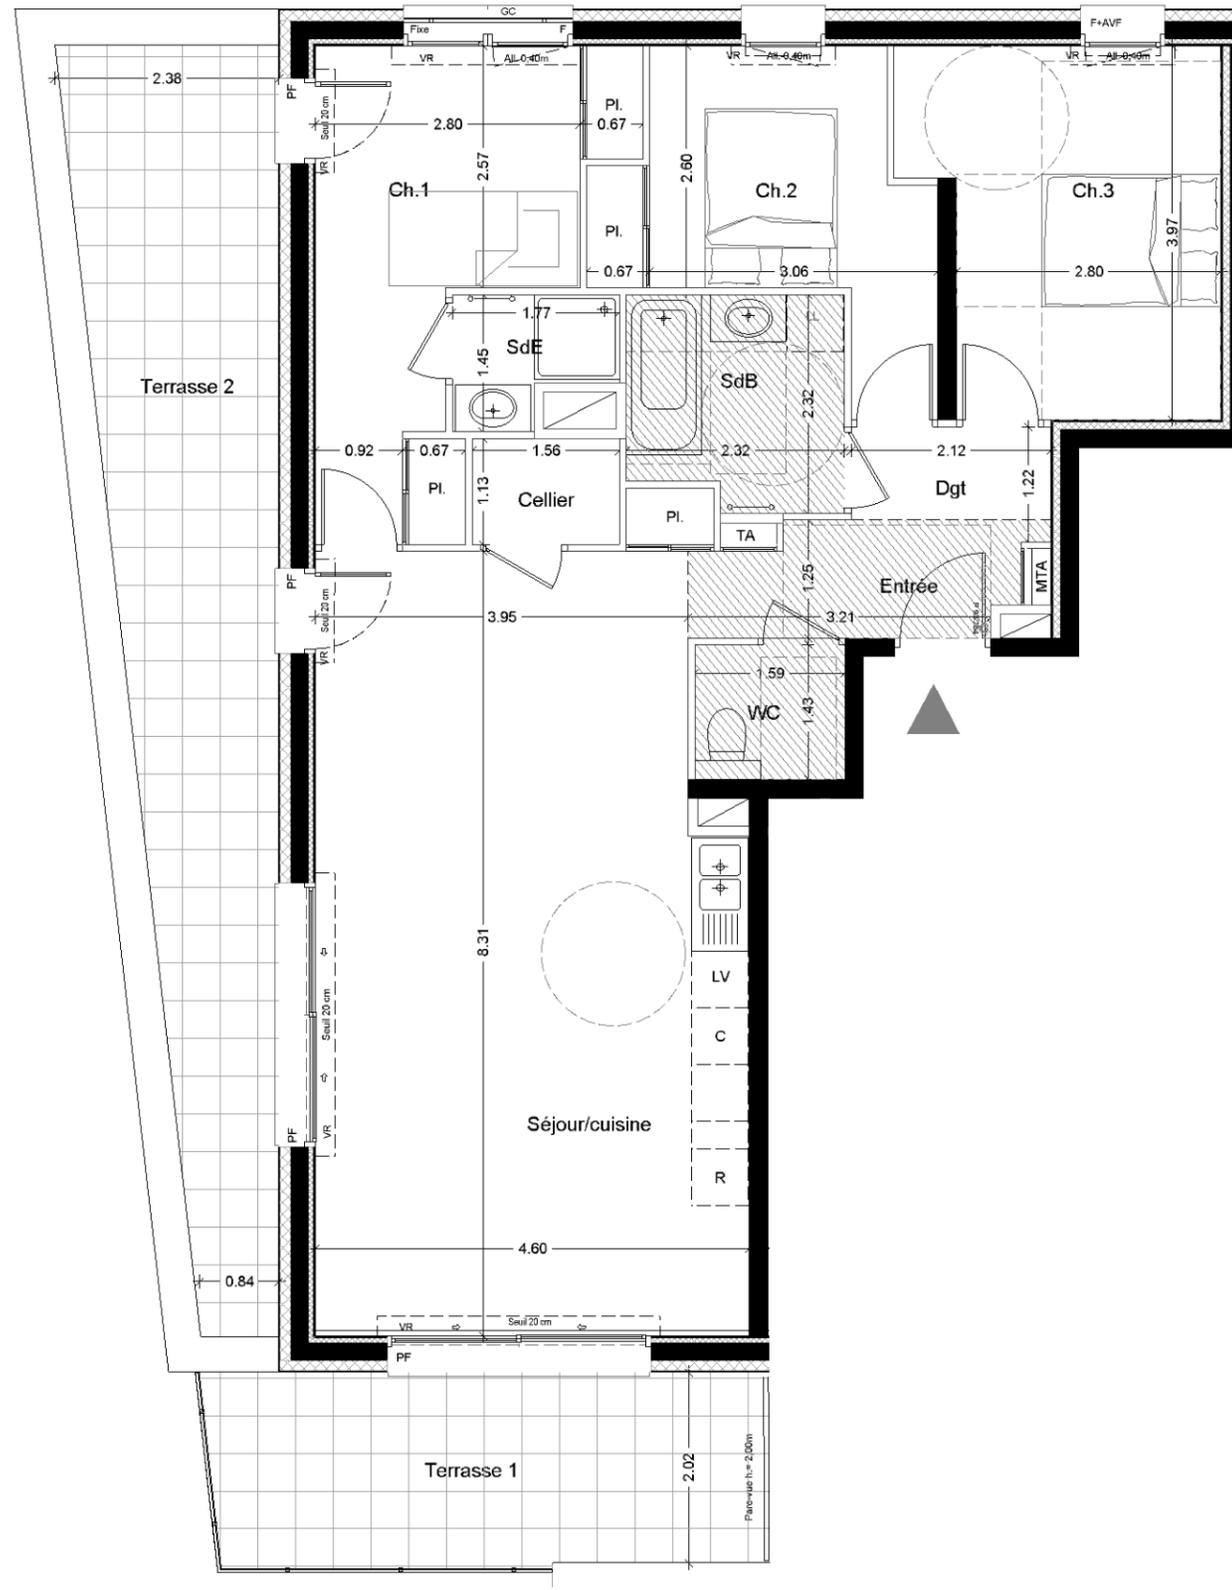

LEGENDE :

TA	Tableau d'Abonné	LL	Lave - Linge	PF	Porte - Fenêtre
PL	Placard	LV	Lave - Vaisselle	F	Fenêtre
MTA	Module Thermique d'Appartement	R	Réfrigérateur	VR	Volet Roulant
	→ Sèche-serviette	C	Cuisson	AVF	Allège Vitrée Fixe
				Fixe	Chassis Fixe

Les cotes et surfaces sont mentionnées à titre indicatif et sont susceptibles de variations de + ou - 5% dans les tolérances du contrat, elles pourront présenter à la livraison des différences sans que cela puisse donner lieu à réclamation. Les faux-plafonds, soffites, connus sont mentionnés à titre indicatif. Pour des raisons techniques, administratives ou réglementaires, ils sont susceptibles d'être modifiés et/ou créés. La représentation des éléments de cuisine, salle de bains et de mobilier n'ont qu'une valeur illustrative et ne correspondent à aucun engagement. Seuls les éléments définis dans la notice descriptive de vente sont contractuels. La surface des placards est intégrée à la surface des pièces