



PLAN DE PRECOMMERCIALISATION

BATIMENT	ETAGE	LOGEMENT	TYPE
D	R+4	401	T3

Pièces	Surface
Entrée + Pl.	3,17 m ²
Séjour / Cuisine	31,35 m ²
Chambre 1	11,78 m ²
Chambre 2 + Pl.	10,38 m ²
SdB	6,76 m ²
WC	1,34 m ²
Rangement	0,67 m ²
Cellier	1,60 m ²
Dégagement	5,04 m ²


Total surfaces habitables 72,09 m²

Terrasse 13,14 m²

Total surfaces annexes 13,14 m²

Plan établi le : 24/11/2023

INDICE :

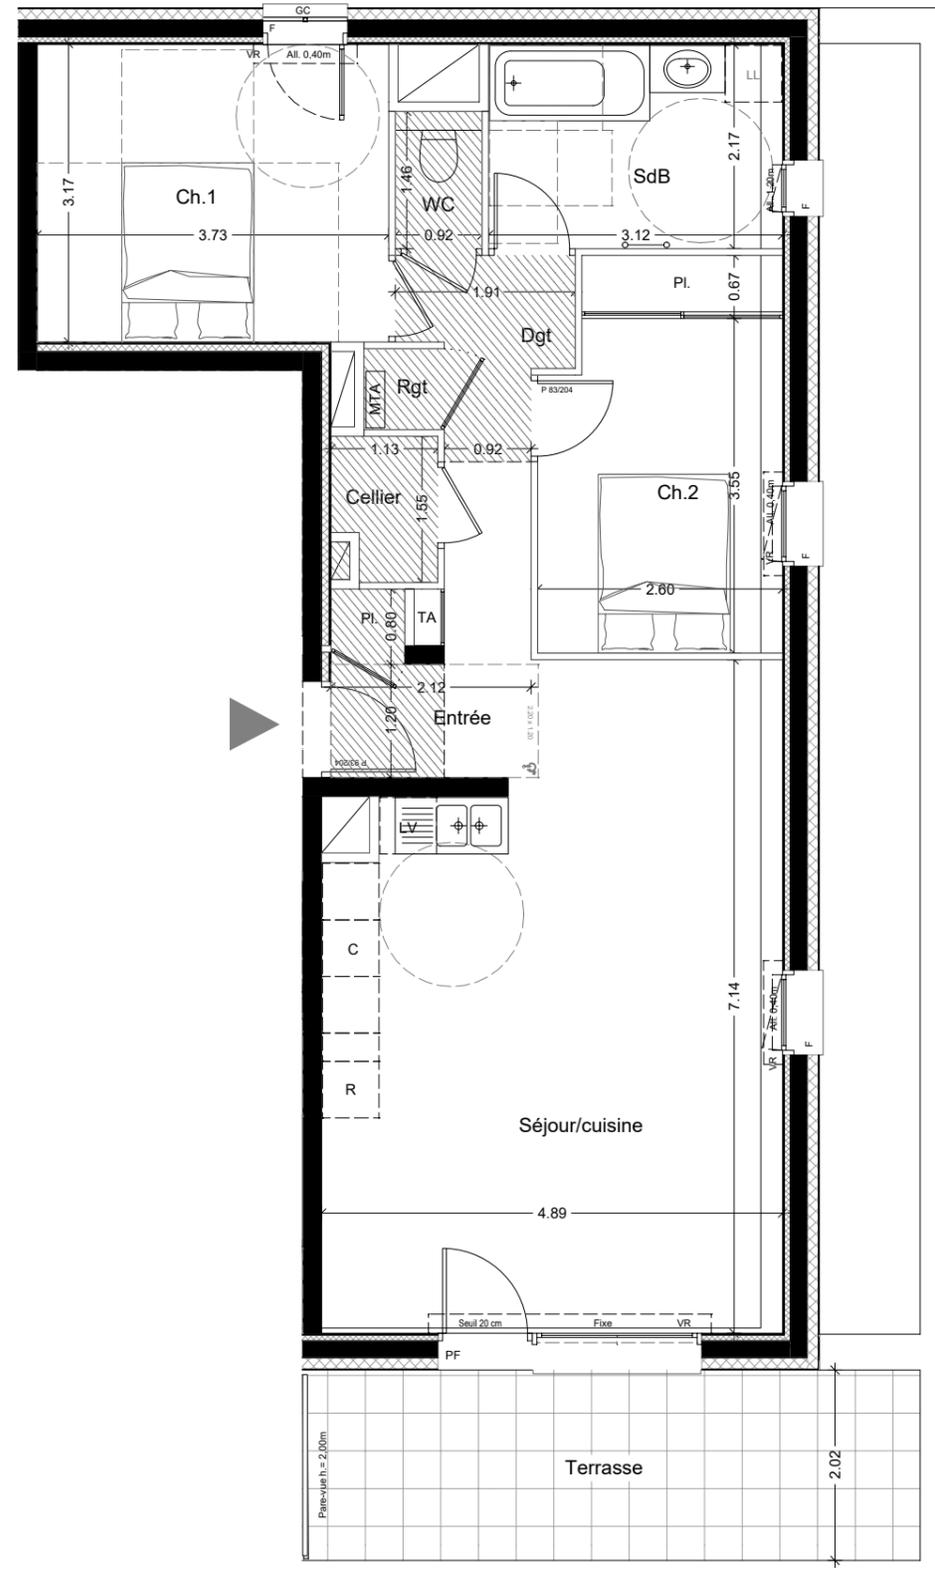

LEGENDE :

- TA Tableau d'Abonné
- Faux-plafond
- MTA Module Thermique d'Appartement

- PL Placard
- Sèche-serviette

- LL Lave - Linge
- LV Lave - Vaisselle
- R Réfrigérateur
- C Cuisson

- PF Porte - Fenêtre
- F Fenêtre
- VR Volet Roulant
- AVF Allège Vitrée Fixe
- Fixe Chassis Fixe

Les cotes et surfaces sont mentionnées à titre indicatif et sont susceptibles de variations de + ou - 5% dans les tolérances du contrat, elles pourront présenter à la livraison des différences sans que cela puisse donner lieu à réclamation. Les faux-plafonds, soffites, connus sont mentionnés à titre indicatif. Pour des raisons techniques, administratives ou réglementaires, ils sont susceptibles d'être modifiés et/ou créés. La représentation des éléments de cuisine, salle de bains et de mobilier n'ont qu'une valeur illustrative et ne correspondent à aucun engagement. Seuls les éléments définis dans la notice descriptive de vente sont contractuels. La surface des placards est intégrée à la surface des pièces