

Echelle : 0 5

LEGENDE :



- TA Tableau d'Abonné
Faux-plafond
MTA Module Thermique d'Appartement

- PL Placard
Sèche-serviette

- LL Lave - Linge
LV Lave - Vaisselle
R Réfrigérateur
C Cuisson

- PF Porte - Fenêtre
F Fenêtre
VR Volet Roulant
AVF Allège Vitrée Fixe
Fixe Chassis Fixe

Les cotes et surfaces sont mentionnées à titre indicatif et sont susceptibles de variations de + ou - 5% dans les tolérances du contrat, elles pourront présenter à la livraison des différences sans que cela puisse donner lieu à réclamation. Les faux-plafonds, soffites, connus sont mentionnés à titre indicatif. Pour des raisons techniques, administratives ou réglementaires, ils sont susceptibles d'être modifiés et/ou créés. La représentation des éléments de cuisine, salle de bains et de mobilier n'ont qu'une valeur illustrative et ne correspondent à aucun engagement. Seuls les éléments définis dans la notice descriptive de vente sont contractuels. La surface des placards est intégrée à la surface des pièces

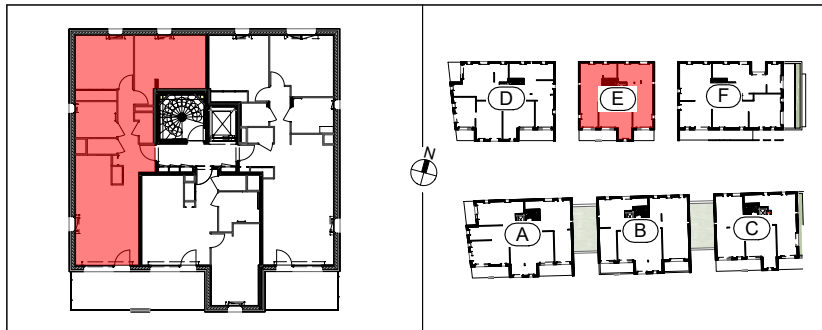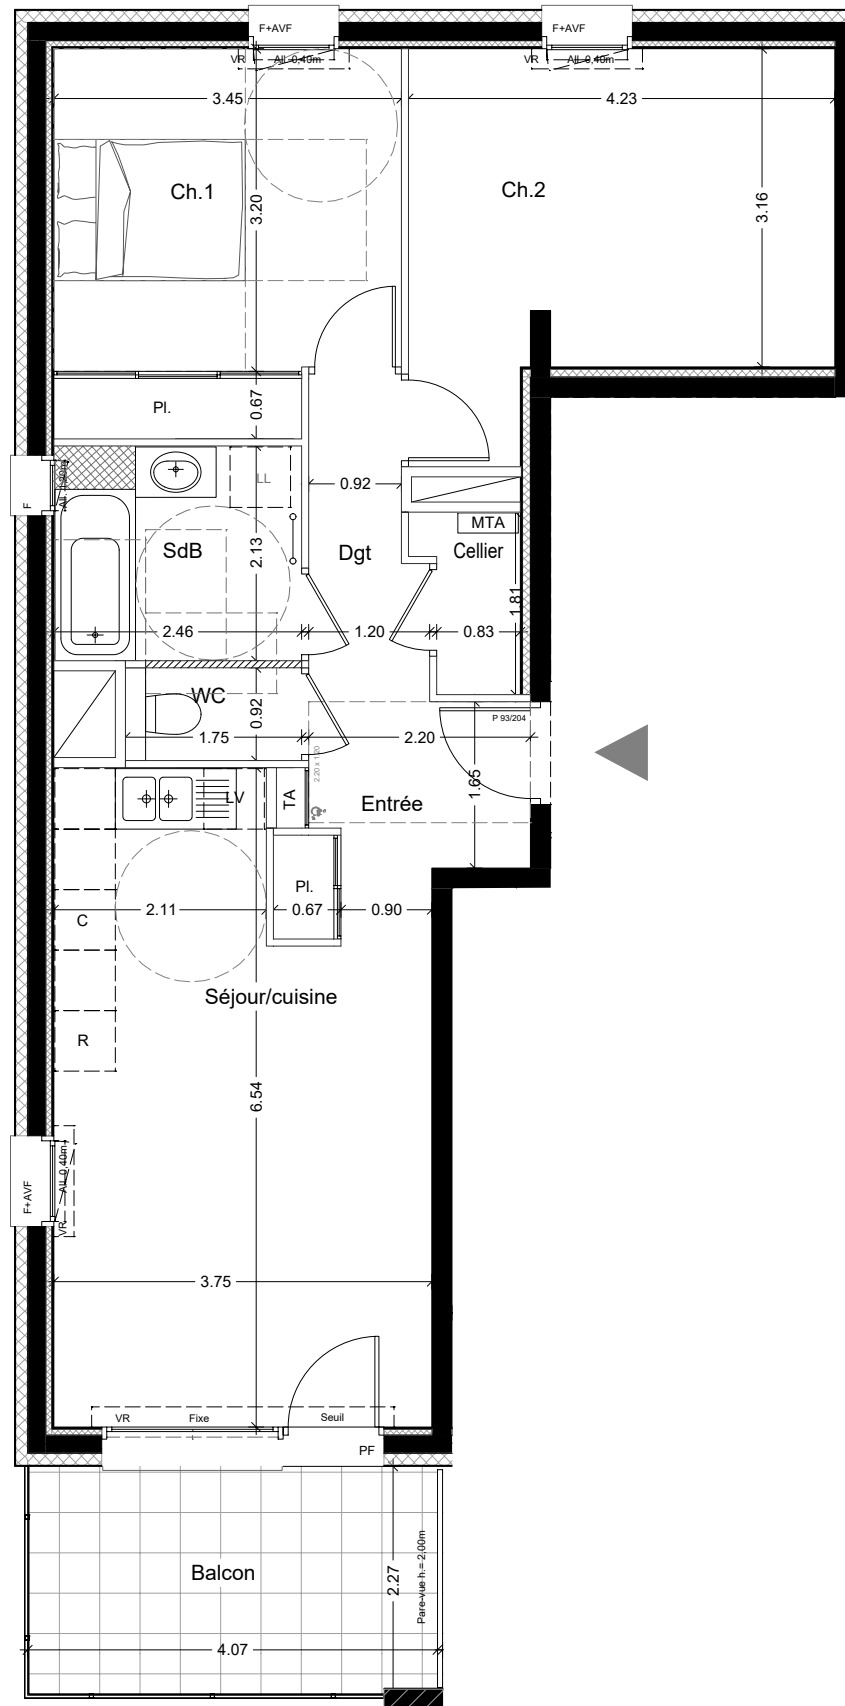

PLAN DE PRECOMMERCIALISATION

BATIMENT	ETAGE	LOGEMENT	TYPE
E	R+3	303	T3

Pièces	Surface
Entrée + Pl.	4,19 m²
Séjour / Cuisine	22,32 m²
Chambre 1 + Pl.	12,64 m²
Chambre 2	14,34 m²
SdB	5,24 m²
WC	1,61 m²
Cellier	1,63 m²
Dégagement	3,37 m²
Total surfaces habitables	65,34 m²
Balcon	9,13 m²
Total surfaces annexes	9,13 m²

Plan établi le : 24/11/2023

INDICE :