

PLAN DE PRECOMMERCIALISATION

BATIMENT	ETAGE	LOGEMENT	TYPE
F	R+2	201	T2


Pièces	Surface
Entrée + Pl.	3,46 m <sup>2</sup>
Séjour / Cuisine	23,15 m <sup>2</sup>
Chambre	11,61 m <sup>2</sup>
SdB	6,49 m <sup>2</sup>
WC	1,98 m <sup>2</sup>


<b>Total surfaces habitables</b>	<b>46,69 m<sup>2</sup></b>
----------------------------------	----------------------------


Balcon	6,01 m <sup>2</sup>
--------	---------------------

<b>Total surfaces annexes</b>	<b>6,01 m<sup>2</sup></b>
-------------------------------	---------------------------

Plan établi le : 24/11/2023	INDICE :	
-----------------------------	----------	--

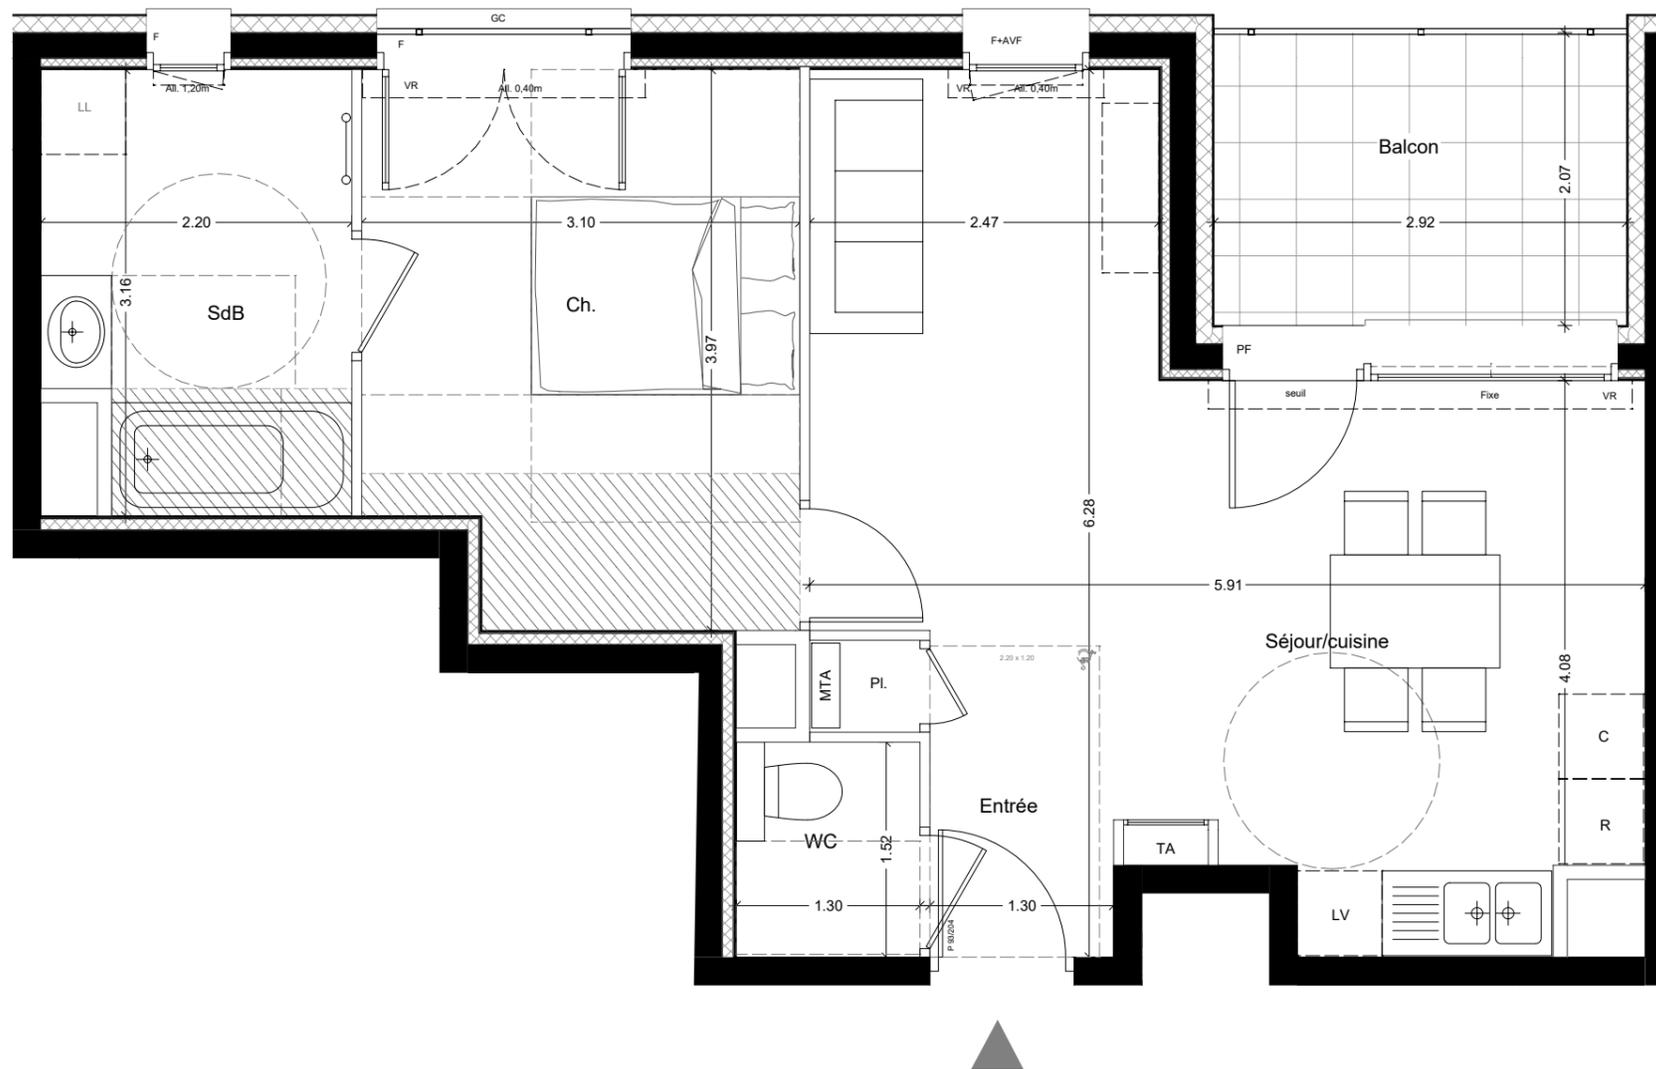

**LEGENDE :**

TA	Tableau d'Abonné	LL	Lave - Linge	PF	Porte - Fenêtre
Faux-plafond		LV	Lave - Vaisselle	F	Fenêtre
MTA	Module Thermique d'Appartement	R	Réfrigérateur	VR	Volet Roulant
		C	Cuisson	AVF	Allège Vitrée Fixe
				Fixe	Chassis Fixe
				PL	Placard
				Sèche-serviette	

Les cotes et surfaces sont mentionnées à titre indicatif et sont susceptibles de variations de + ou - 5% dans les tolérances du contrat, elles pourront présenter à la livraison des différences sans que cela puisse donner lieu à réclamation. Les faux-plafonds, soffites, connus sont mentionnés à titre indicatif. Pour des raisons techniques, administratives ou réglementaires, ils sont susceptibles d'être modifiés et/ou créés. La représentation des éléments de cuisine, salle de bains et de mobilier n'ont qu'une valeur illustrative et ne correspondent à aucun engagement. Seuls les éléments définis dans la notice descriptive de vente sont contractuels. La surface des placards est intégrée à la surface des pièces