

PLAN DE PRECOMMERCIALISATION

BATIMENT	ETAGE	LOGEMENT	TYPE
D	R+3	301 variante 2	T4

Pièces	Surface
Entrée + Pl.	4,38 m ²
Séjour / Cuisine	26,09 m ²
Chambre 1 + Pl.	12,65 m ²
Chambre 2 + Pl.	10,25 m ²
Chambre 3 + Pl.	9,37 m ²
SdB	4,71 m ²
WC	1,94 m ²
Cellier	1,69 m ²
Dégagement	5,79 m ²


Total surfaces habitables 76,87 m²

Balcon 8,93 m²

Total surfaces annexes 8,93 m²

Plan établi le : 24/11/2023

INDICE :
CHAMBRE & VIBERT
ARCHITECTES ASSOCIÉS

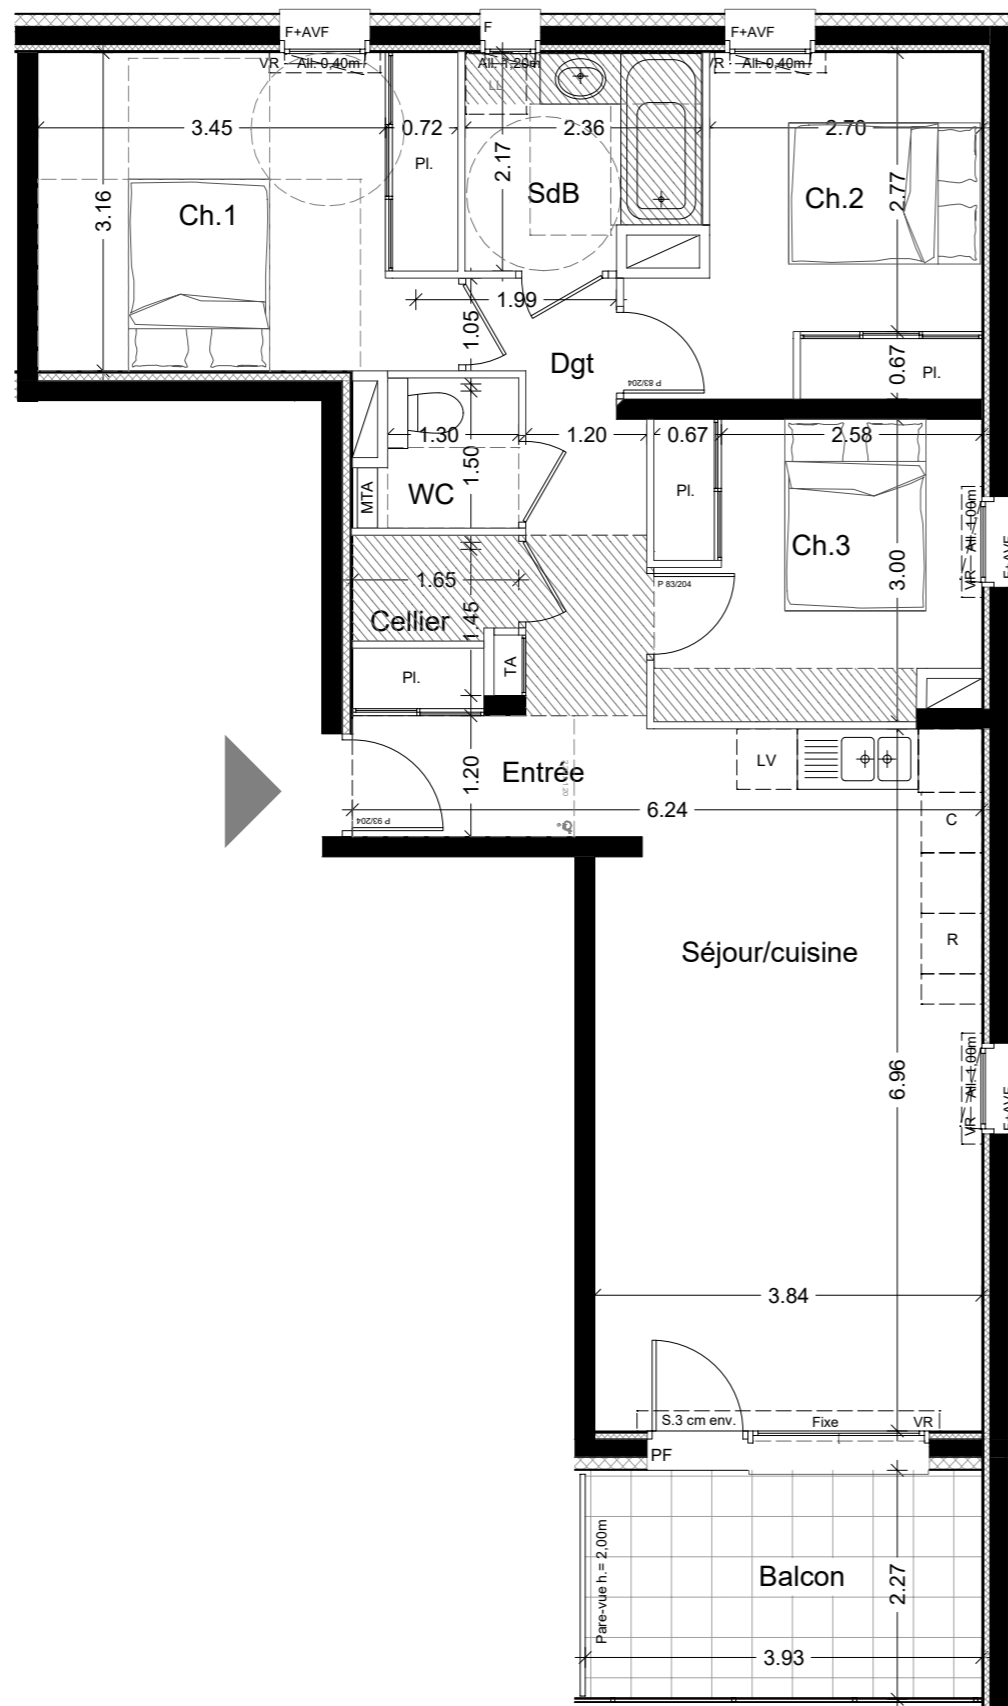

LEGENDE :

- | | | | | | |
|--------------|--------------------------------|-----------------|------------------|------|--------------------|
| TA | Tableau d'Abonné | LL | Lave - Linge | PF | Porte - Fenêtre |
| Faux-plafond | | LV | Lave - Vaisselle | F | Fenêtre |
| MTA | Module Thermique d'Appartement | R | Réfrigérateur | VR | Volet Roulant |
| | | C | Cuisson | AVF | Allège Vitrée Fixe |
| | | | | Fixe | Chassis Fixe |
| | | PL | Placard | | |
| | | Sèche-serviette | | | |

Les cotes et surfaces sont mentionnées à titre indicatif et sont susceptibles de variations de + ou - 5% dans les tolérances du contrat, elles pourront présenter à la livraison des différences sans que cela puisse donner lieu à réclamation. Les faux-plafonds, soffites, connus sont mentionnés à titre indicatif. Pour des raisons techniques, administratives ou réglementaires, ils sont susceptibles d'être modifiés et/ou créés. La représentation des éléments de cuisine, salle de bains et de mobilier n'ont qu'une valeur illustrative et ne correspondent à aucun engagement. Seuls les éléments définis dans la notice descriptive de vente sont contractuels. La surface des placards est intégrée à la surface des pièces