

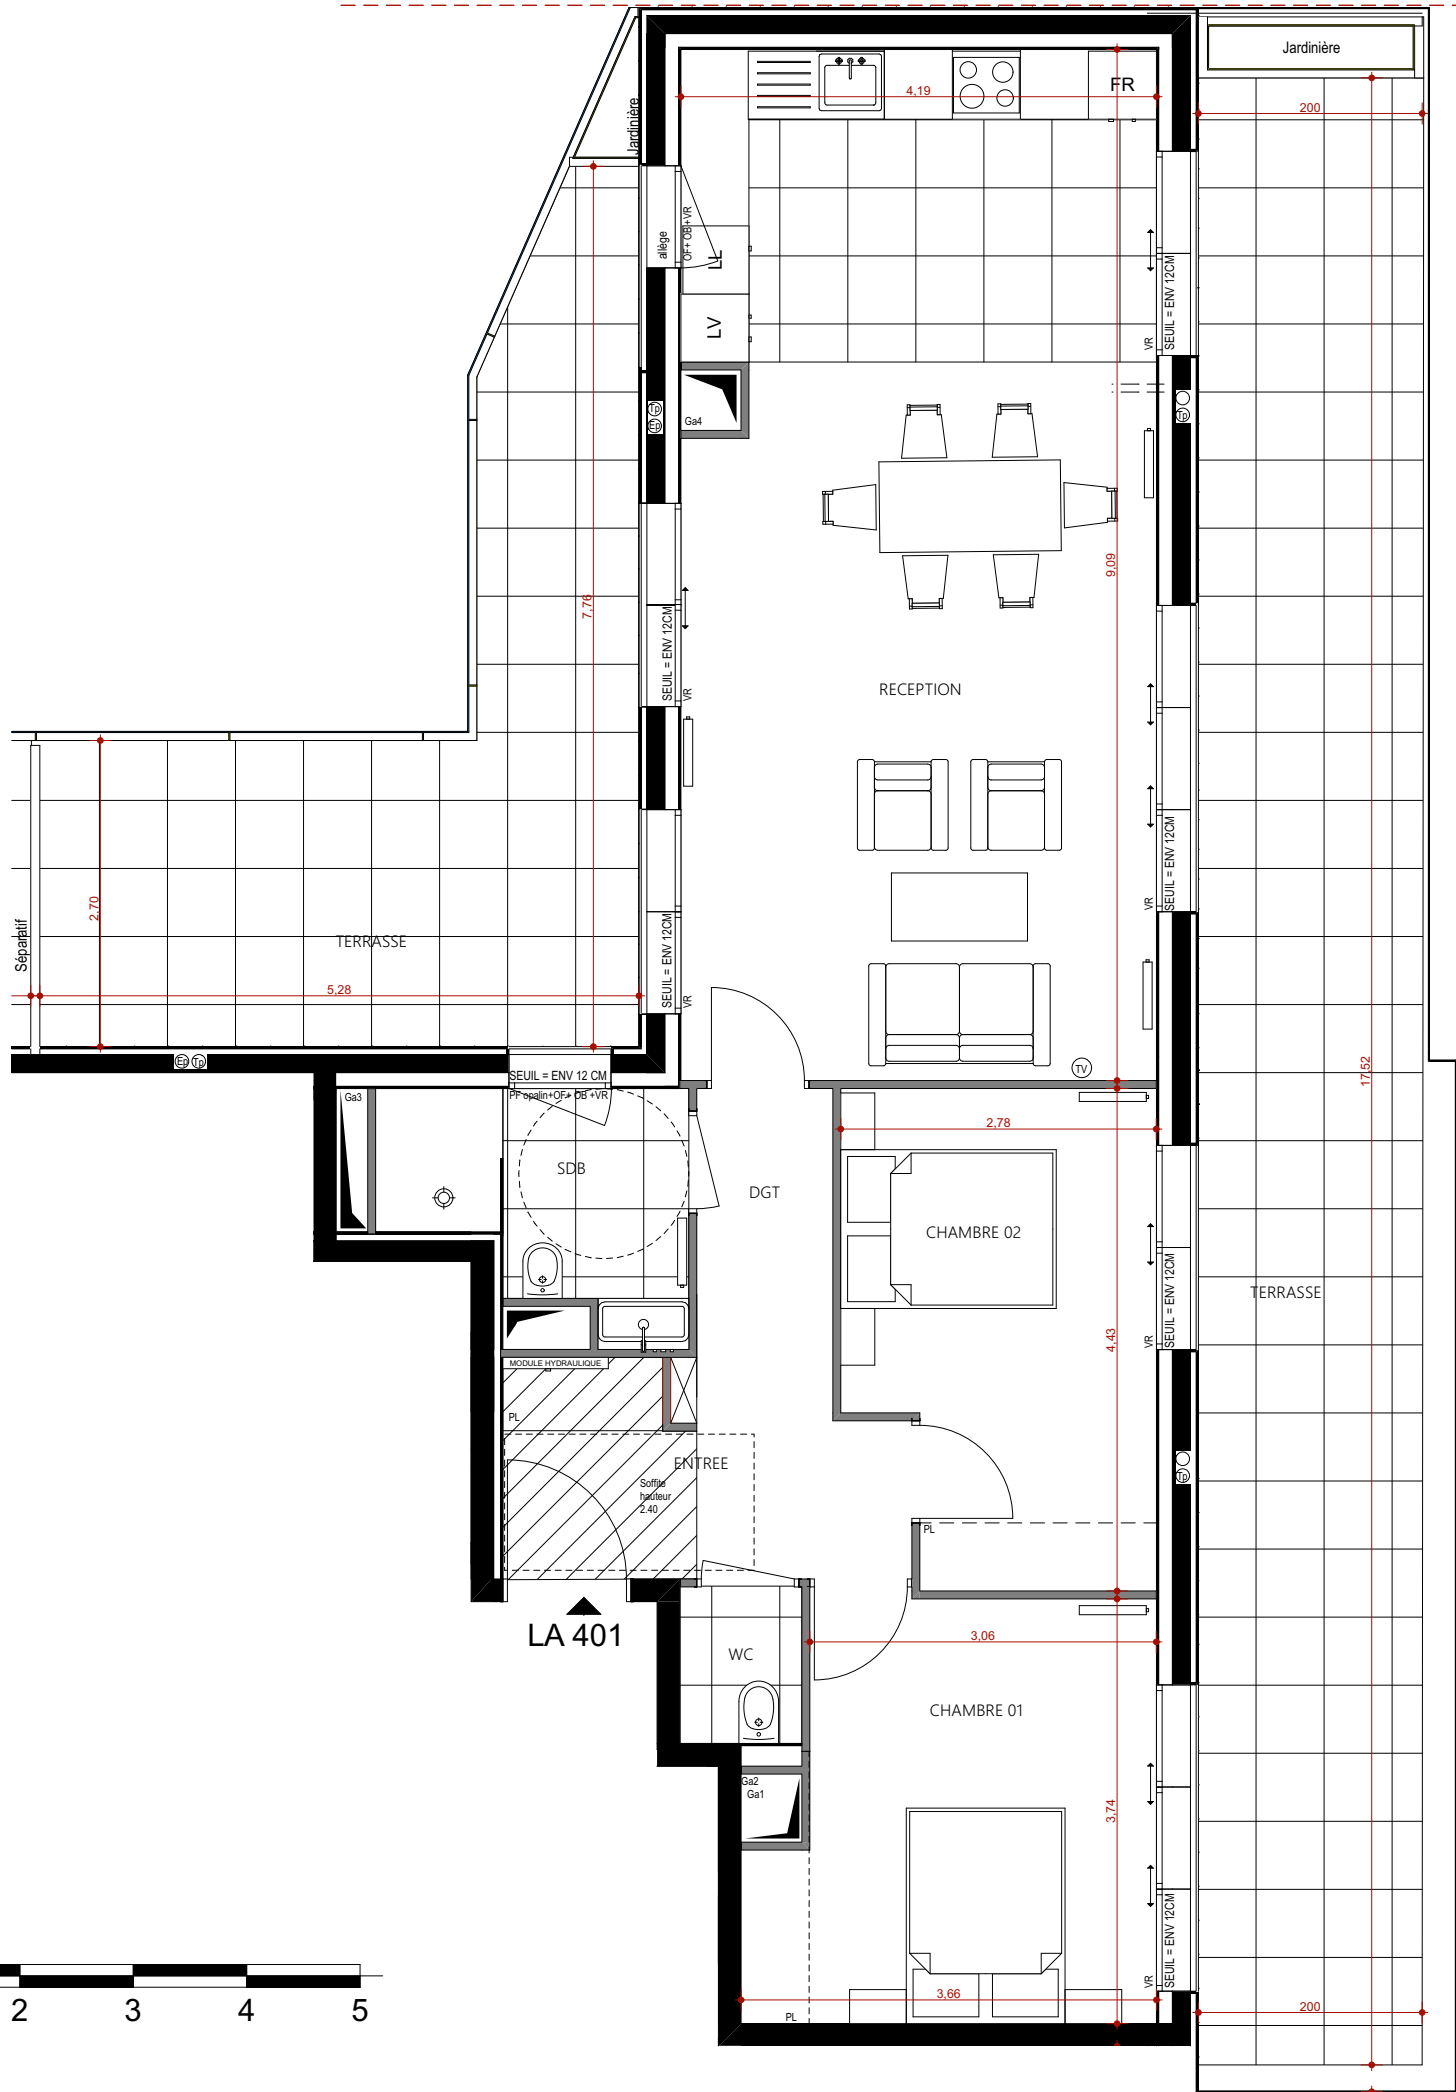


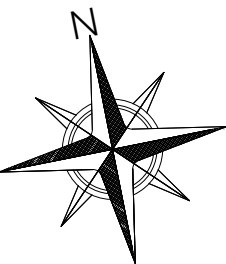

ALCÔVE
LE TOUQUET

132 Rue de Moscou
62520 Le Touquet Paris Plage

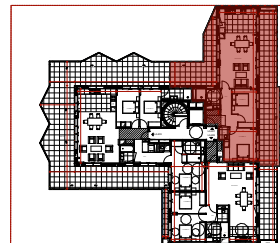

Type : T3
Appartement : LA 401

ETAGE : 4

Réception	37.78 m²
Entrée	5.79 m²
Dégagement	3.52 m²
Chambre 1	12.47 m²
Chambre 2	11.24 m²
Salle de bain	4.81 m²
WC	1.49 m²

TOTAL SURFACE HABITABLE 77.10 m²

Terrasses - Balcons - Jardinières 56.46 m²

Nota: les surfaces des placards sont intégrées dans le total de la pièce concernée

LEGENDE

PF : Porte Fenêtre		Emplacement attente évier
F : Fenêtre		
OF : Ouvrant à la Française		
OB : Oscillo Battant		
CO : Couissant		
VR : Volet Roulant		
BSO : Brise Soleil Orientable		
Fr : Emplacement réfrigérateur		Gaine technique logement
LV : Emplacement Lave Vaisselle		Soffites, faux plafonds et retombées
LL : Emplacement Lave Linge		
PL + traits continus : Placard installé		
PL + traits pointillés : Emplacement possible Placard non installé		

Des modifications sont susceptibles d'être apportées à ce plan en fonction des nécessités techniques de la réalisation, tant en ce qui concerne les dimensions libres que les équipements. Les surfaces et les hauteurs sous plafond sont approximatives; les retombées, soffites, faux plafonds ainsi que l'emplacement des équipements sanitaires ne sont pas tous figurés ou le sont à titre indicatif.

Date : NOVEMBRE

INDICE B



Vinci Immobilier
213 boulevard de Turin 59031 LILLE



2xs.architecture@free.fr
39-41 FOLKESTONE
62200 BOULOGNE SUR MER