




ALCÔVE
LE TOUQUET

132 Rue de Moscou
62520 Le Touquet Paris Plage

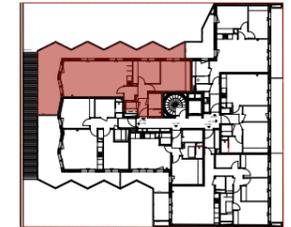

Type : T3

Appartement : LA 106

ETAGE : 1

Réception	36.11 m2
Entrée	4.75 m2
Dégagement	2.69 m2
Chambre 1	14.86 m2
Chambre 2	9.12 m2
Salle de bain	4.62 m2
Wc	1.99 m2

TOTAL SURFACE HABITABLE 74.14 m2

Terrasses - Balcons - Jardinières 45.32 m2

Nota: les surfaces des placards sont intégrées dans le total de la pièce concernée

LEGENDE

- PF : Porte Fenêtre
- F : Fenêtre
- OF : Ouvrant à la Française
- OB : Oscillo Battant
- ← Couissant
- VR : Volet Roulant
- BSO : Brise Soleil Orientable
- Fr : Emplacement réfrigérateur
- LV : Emplacement Lave Vaisselle
- LL : Emplacement Lave Linge
- PL + traits continus : Placard installé
- PL + traits pointillés : Emplacement possible Placard non installé
- Emplacement attente évier
- Emplacements prévus pour plaque de cuisson et four
- Gaine technique logement
- Soffites, faux plafonds et retombées

Des modifications sont susceptibles d'être apportées à ce plan en fonction des nécessités techniques de la réalisation, tant en ce qui concerne les dimensions libres que les équipements. Les surfaces et les hauteurs sous plafond sont approximatives; les retombées, soffites, faux plafonds ainsi que l'emplacement des équipements sanitaires ne sont pas tous figurés ou le sont à titre indicatif.

Date : NOVEMBRE



INDICE B



Vinci Immobilier
213 boulevard de Turin 59031 LILLE



2xs.architecture@free.fr
39-41 FOLKESTONE
62200 BOULOGNE SUR MER

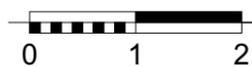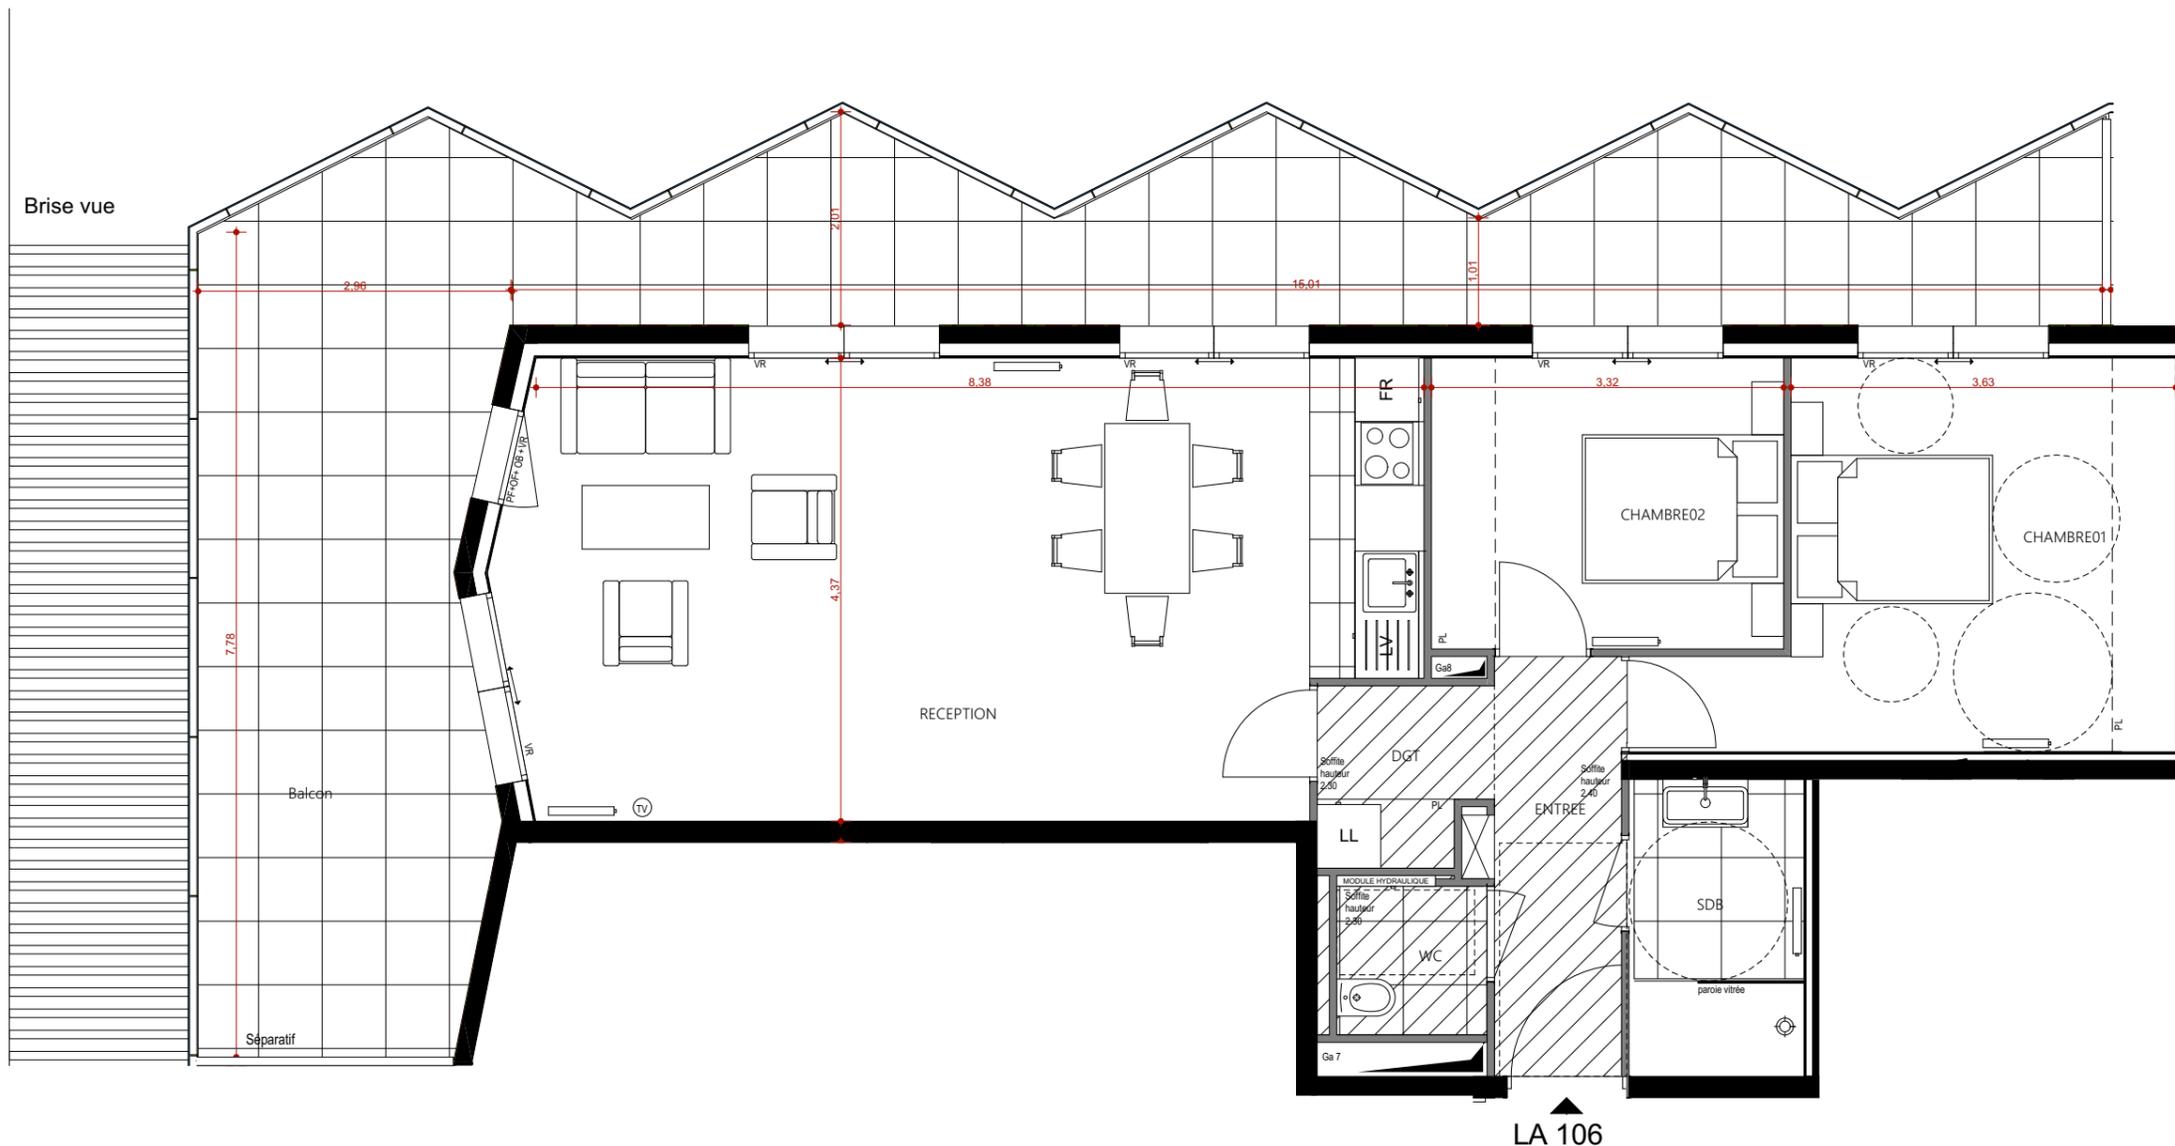

LA 106