

DATE

NOM DU RESERVATAIRE

VISA DU RESERVATAIRE


VISA DU RESERVANT

LEGENDE

LV	Lave vaisselle
LL	Lave linge
FR	Réfrigérateur
C	Cuisinière
TRI	Poubelle de tri
LC	Linéaire complémentaire
RA	Radiateur
SS	Sèche serviette
VR	Volet roulant
F	Fenêtre
PF	Porte fenêtre
FF	Fenêtre fixe
PL	Placard
	Faux plafond (HSP mini 2.30m)
GC	Garde-corps
PV	Pare-vue
	Terrasse plantée
	Tableau électrique
	Robinet de puisage
	Descente eaux pluviales
	Point lumineux extérieur

NOTA:

- Les surfaces et côtes figurant sur le plan sont susceptibles de modifications dans les conditions du contrat dans la limite de 5%, pour des raisons techniques, administratives ou réglementaires. La surface des placards est comprise dans la surface des pièces.
- Les équipements techniques, ouvertures, réseaux divers, les appareils sanitaires et électriques, les retombées, faux-plafonds, soffites ainsi que les emplacements des équipements ne sont pas tous figurés ou le sont à titre indicatif.
- La représentation des éléments de cuisine, salle de bains et de mobilier n'ont qu'une valeur illustrative et ne sont pas fournis. Seuls les éléments définis dans la notice descriptive de vente sont contractuels.
- La représentation éventuelle des plantations n'est pas contractuelle.

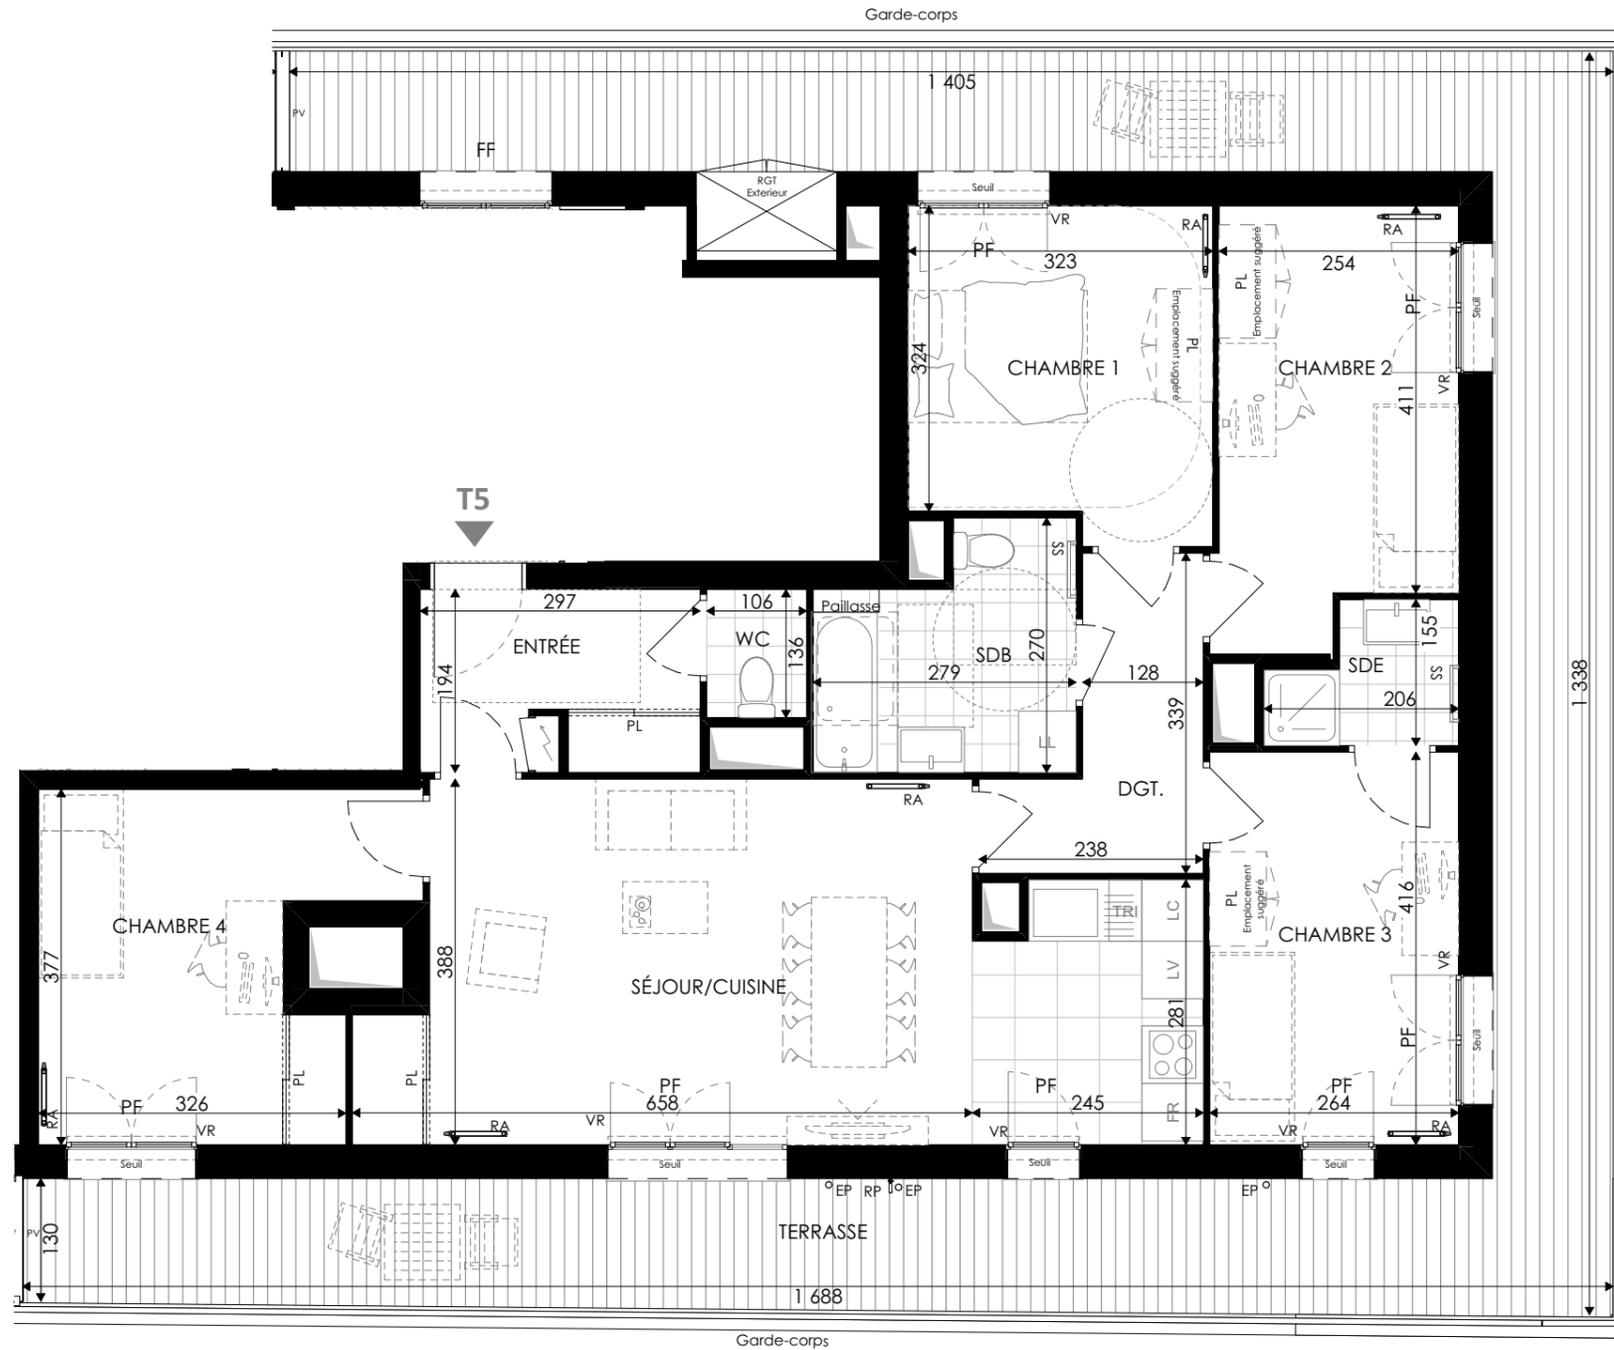

PLURIELLES

Avenue de Stalingrad
92 700 Colombes

VINCI IMMOBILIER **Bouygues Immobilier**
LA VIE COMMENCE ICI

APPARTEMENT T5
Type D502 - Étage R+5

SURFACES HABITABLES

Entrée	5,38
Séjour/Cuisine	29,87
Chambre 1	10,98
Chambre 2	11,32
Chambre 3	10,99
Chambre 4	12,35
SdB	6,40
SdE	2,60
WC	1,44
Dgt.	5,44
Total habitable	96,77 m²
Terrasse	55,17
Total extérieure	55,17 m²
Total habitable + extérieure	151,94 m²

