

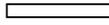
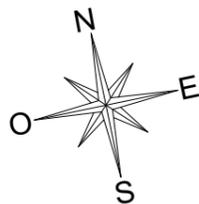


LEGENDE PLAN	
LV	Lave vaisselle
LL	Lave linge
R	Réfrigérateur
C	Plaque de cuisson
SS	Sèche serviette
PF	Porte fenêtre
F	Fenêtre
VB	Volet Battant
PL	Placard
TE	Tableau électrique
CH	Chaudière
Tri	Tri ordures Ménagères
	Radiateur
	Carrelage au sol
	Soffites et faux-plafonds
	Dalles sur plots

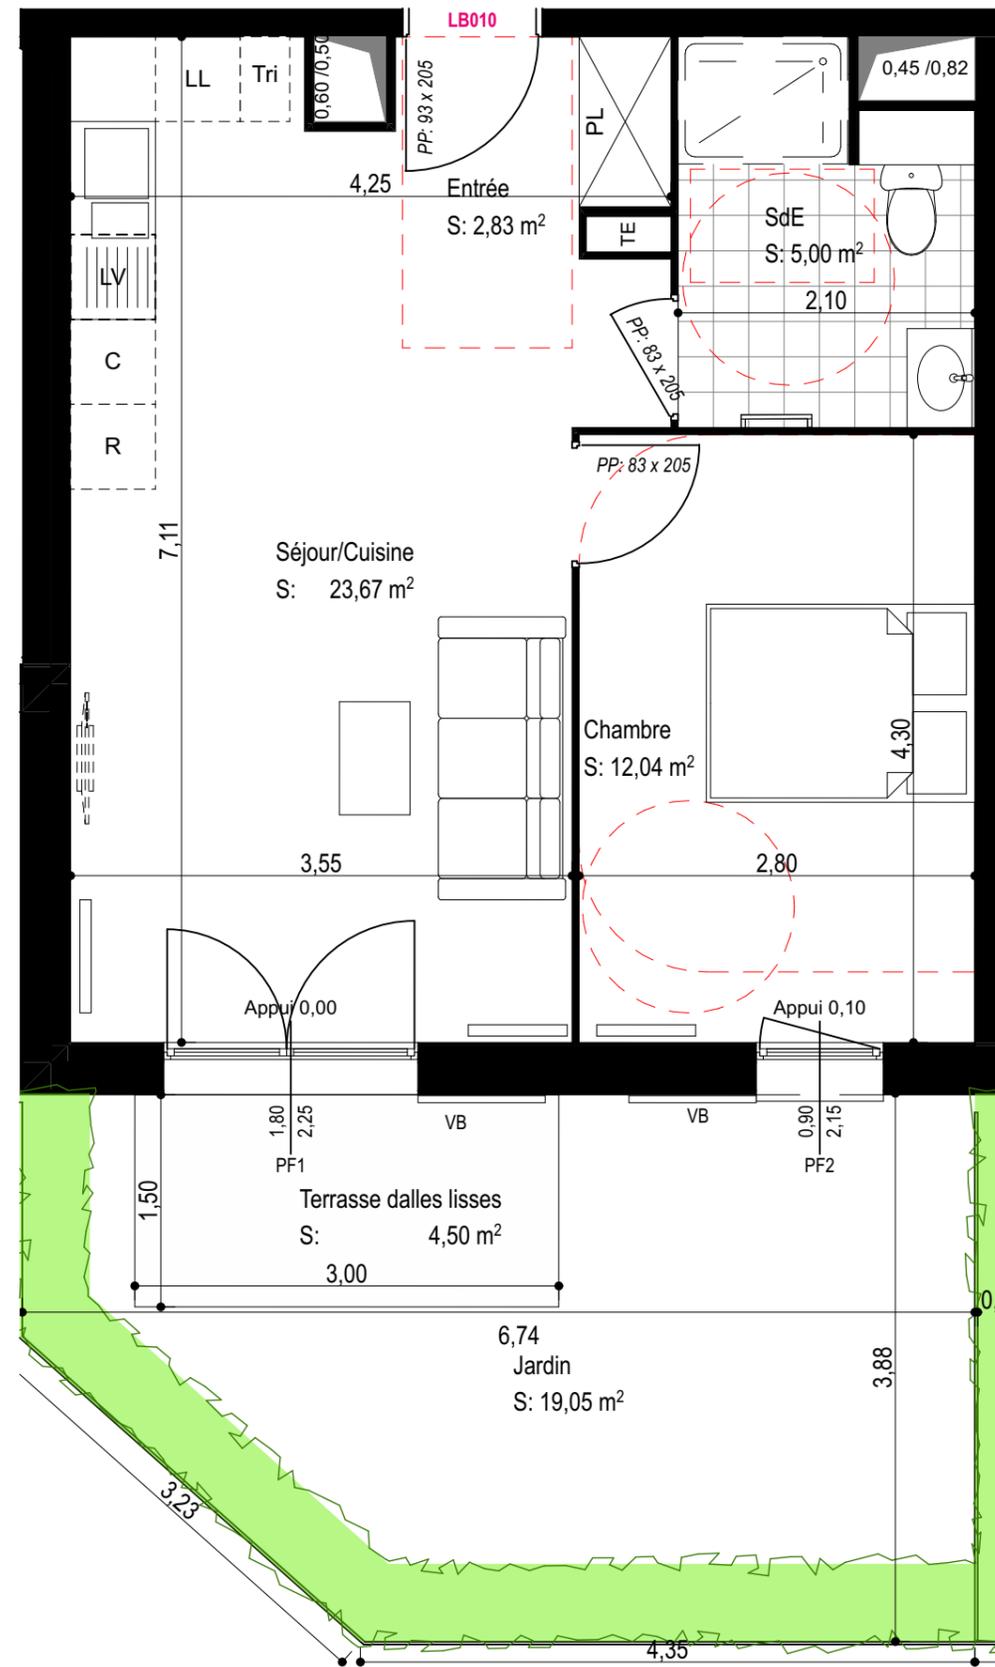

Les surfaces, côtes, gaines, retombées, soffites et faux plafonds ainsi que l'emplacement des sanitaires ne sont pas tous figurés ou le sont à titre indicatif. Des modifications sont susceptibles d'être apportées à ce plan en fonction des impératifs administratifs, des contraintes techniques de conception et des tolérances d'exécution, tant en ce qui concerne les dimensions libres que les équipements et les réseaux divers, les appareillages sanitaires et électriques. Seuls seront fournis les équipements figurant sur le descriptif en annexe de l'acte de vente.

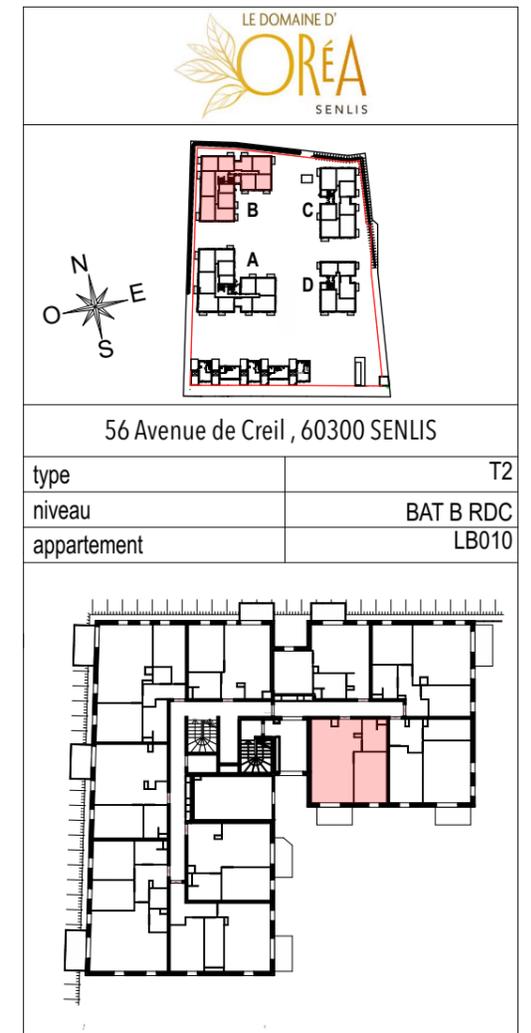

Chambre	12,04
Entrée	2,83
SdE	5,00
Séjour/Cuisine	23,67
TOTAL SURFACE HABITABLE	43,54 m²
Jardin	19,05
Terrasse dalles lisses	4,50
TOTAL SURFACE ANNEXE	23,55 m²

	SNC VINCI IMMOBILIER NORD EST
	15 Rue Sergents 80 000 AMIENS Tél 0322712991

SIGNATURE Vinci	SIGNATURE ACQUÉREUR
-----------------	---------------------

NB : Le présent document exprime la figure et les dispositions générales de l'appartement. Les surfaces sont approximatives. Des variations peuvent intervenir en fonction des contraintes technique et/ou réglementaires de la réalisation, tant en ce qui concerne les dimensions libres que l'équipement. Les retombées de poutres, faux-plafonds, soffites, canalisations, ne sont pas figurés et peuvent être modifiés pour des raisons technique. Les éléments de mobiliers de cuisine et les implantations des équipements sont présentés à titre indicatif et ne sont pas contractuels. Les éventuelles plantations dans les jardins privatifs ou espaces communs ne sont pas contractuelles.

DATE :	10/06/2024	
IND :	E	