
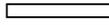
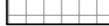



## LEGENDE PLAN

LV	Lave vaisselle
LL	Lave linge
R	Réfrigérateur
C	Plaque de cuisson
SS	Sèche serviette
PF	Porte fenêtre
F	Fenêtre
VB	Volet Battant
PL	Placard
TE	Tableau électrique
CH	Chaudière
Tri	Tri ordures Ménagères
	Radiateur
	Carrelage au sol
	Soffites et faux-plafonds
	Dalles sur plots

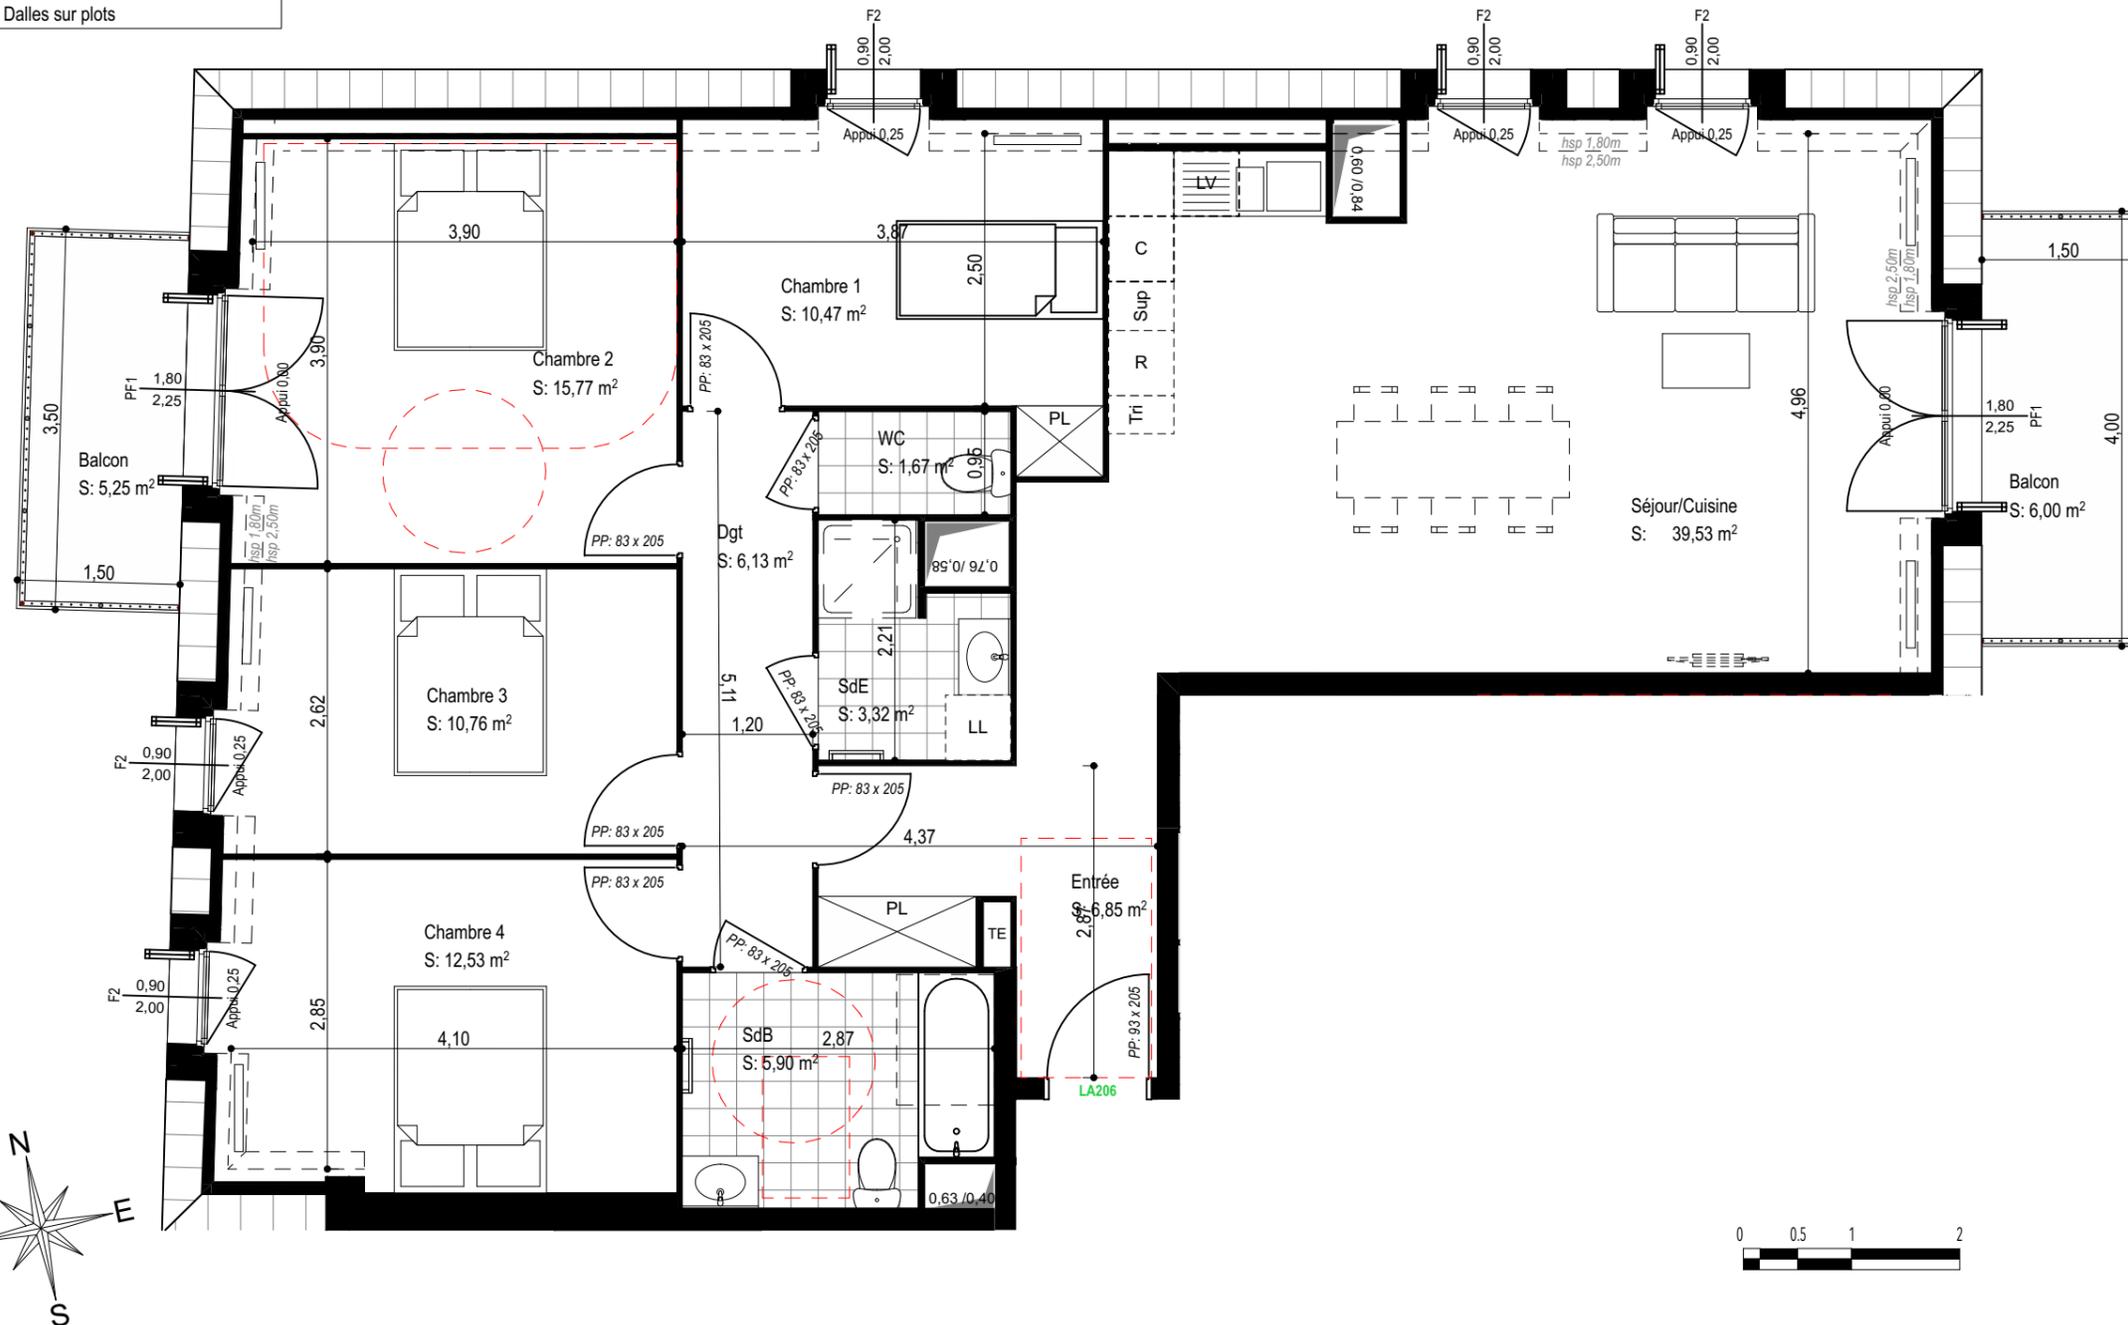

56 Avenue de Creil, 60300 SENLIS

type	T5
niveau	BAT A R+2
appartement	LA206

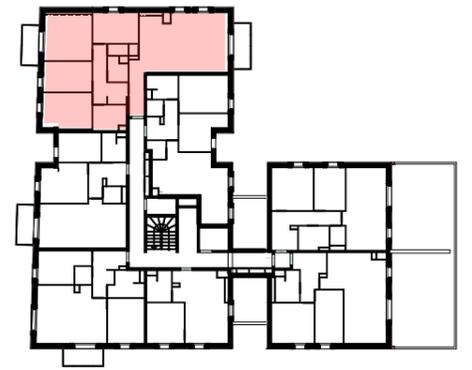

Chambre 1	10,47
Chambre 2	15,77
Chambre 3	10,76
Chambre 4	12,53
Dgt	6,13
Entrée	6,85
SdB	5,90
SdE	3,32
Séjour/Cuisine	39,53
WC	1,67

**TOTAL SURFACE HABITABLE 112,93 m²**

Balcon	5,25
Balcon	6,00

**TOTAL SURFACE ANNEXE 11,25 m²**



SNC VINCI IMMOBILIER NORD EST  
15 Rue Sergents  
80 000 AMIENS  
Tél 0322712991

SIGNATURE Vinci

SIGNATURE ACQUÉREUR

NB : Le présent document exprime la figure et les dispositions générales de l'appartement. Les surfaces sont approximatives. Des variations peuvent intervenir en fonction des contraintes technique et/ou réglementaires de la réalisation, tant en ce qui concerne les dimensions libres que l'équipement. Les retombées de poutres, faux-plafonds, soffites, canalisations, ne sont pas figurés et peuvent être modifiés pour des raisons technique. Les éléments de mobiliers de cuisine et les implantations des équipements sont présentés à titre indicatif et ne sont pas contractuels. Les éventuelles plantations dans les jardins privatifs ou espaces communs ne sont pas contractuelles.

DATE : 10/06/2024

IND : E