

DATE
NOM DU RESERVATAIRE
VISA DU RESERVATAIRE
VISA DU RESERVANT

LEGENDE	
LV	Lave vaisselle
LL	Lave linge
FR	Réfrigérateur
CU	Cuisinière
TRI	Poubelle de tri
VR	Volet roulant
PF	Porte fenêtre
F	Fenêtre
EPL	Emplacement Placard
	Faux plafond (HSP mini2.30m)
	Jardin
TE	Tableau électrique
RP	Robinet de puisage
EP	Descente eaux pluviales
	Point lumineux extérieur
PE	Prise étanche
	Sèche-Serviette
	Radiateur
	Caillebotis
	Spot encastré dans faux-plafond



NOTA

Le présent document exprime la disposition générale de l'appartement.

Des modifications sont susceptibles d'être apportées à ce plan en fonction des nécessités techniques et/ou réglementaires de la réalisation tant en ce qui concerne les dimensions libres que l'aménagement et notamment l'emplacement des appareils sanitaires.

Les retombées,soffites, faux plafonds, canalisations, ainsi que l'emplacement des équipements sont figurés à titre indicatif.

Les surfaces indiquées sont approximatives.

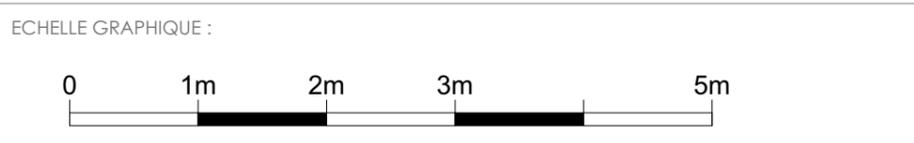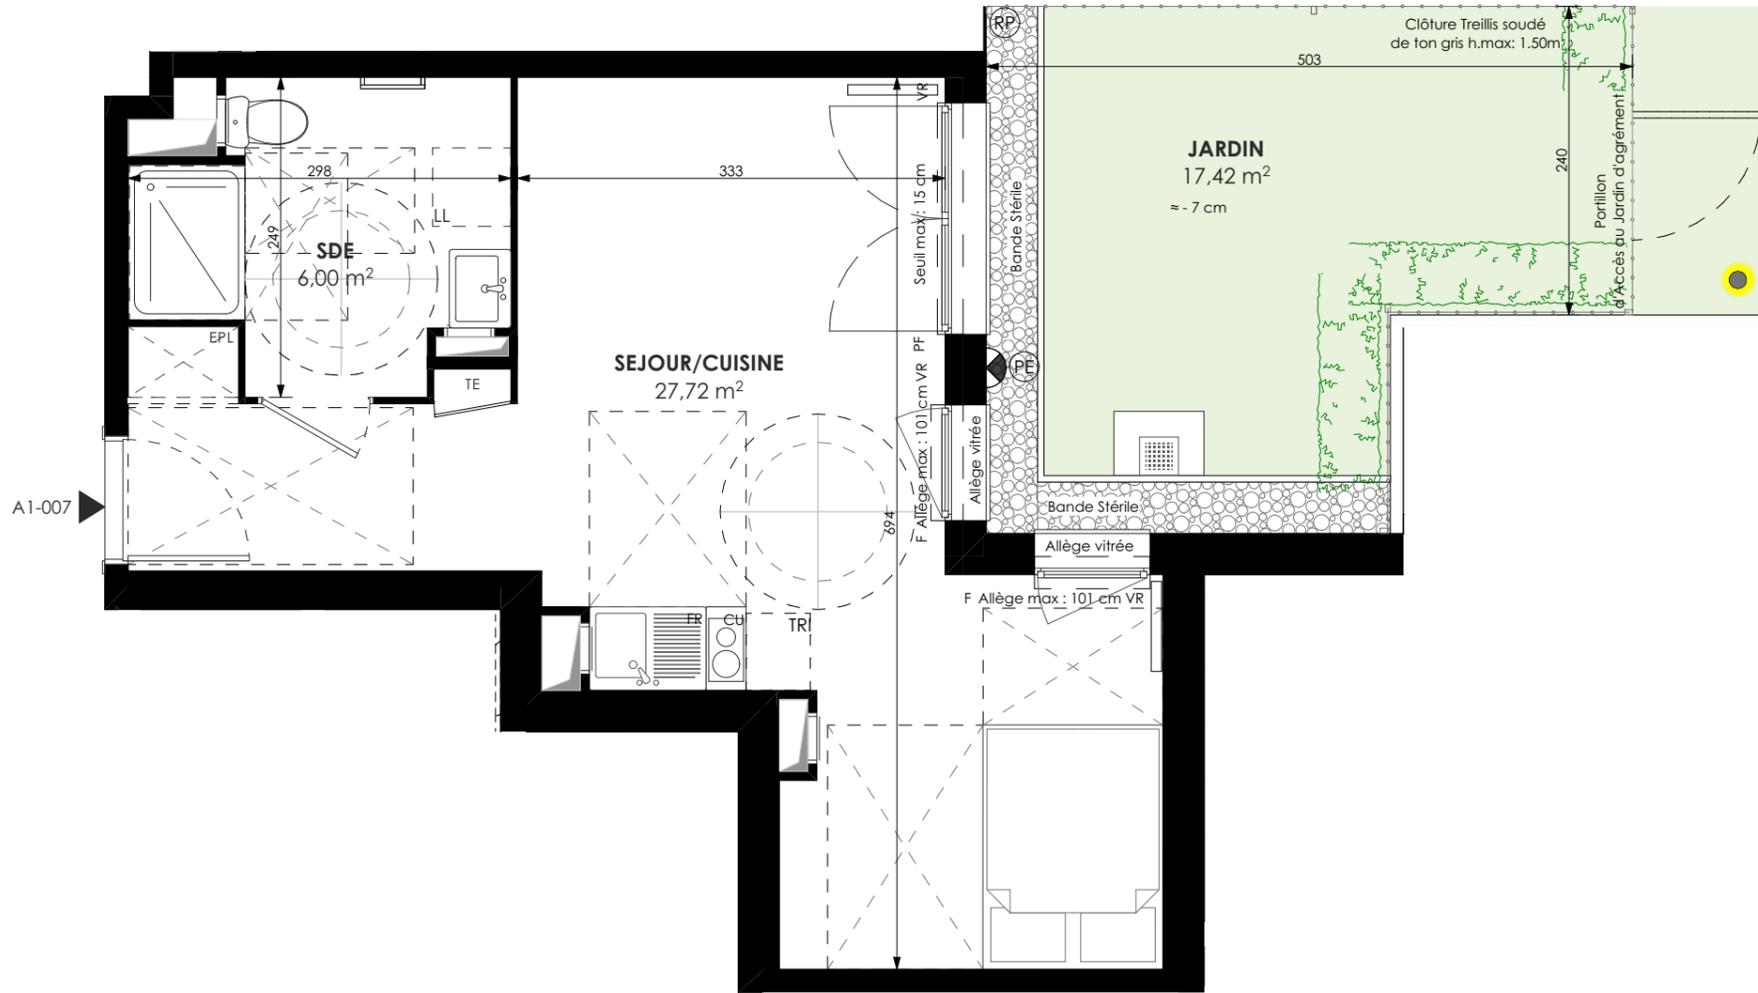

NOTA

La position des spots dans les faux-plafonds ainsi que les radiateurs sont données à titre d'indication. Ils seront à faire valider par un bureau d'étude Electricité.




VERT'UOZ
RÉSIDENCE
Allée des Bruyères - Rue Louis Blériot - Allée des Balsamines - 77100 MEAUX

VINCI
IMMOBILIER

Rez-de-Chaussée	Bâtiment A1
1 Pièce	N°A1-007
SURFACES HABITABLES	
SEJOUR/CUISINE	27,72
SDE	6,00 m²
TOTAL SURFACE HABITABLE	33,71 m²

SURFACES ANNEXES PRIVATIVES	
JARDIN	17,42 m²
TOTAL SURFACES ANNEXES PRIVATIVES	17,42 m²

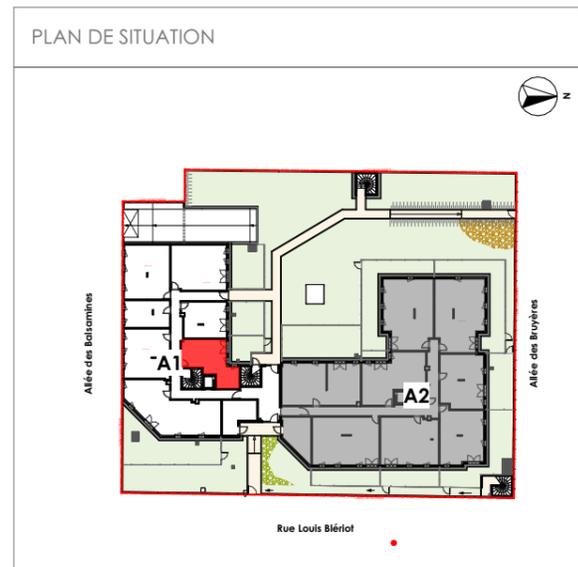

DATE : 22/09/2023	INDICE : 2
-------------------	------------