


NOTA : Des modifications sont susceptibles d'être apportées sur ce plan en fonction des études techniques et des nécessités techniques de la réalisation de ce programme.
Les indications portées sur ce plan, cotes, surfaces ainsi que la position des éléments techniques sont indicatives.
Les retombées, poutres, faux-plafonds, radiateurs ne sont pas représentés. Les indications des équipements et implantations ne sont pas contractuelles.

Zone avec faux-plafond

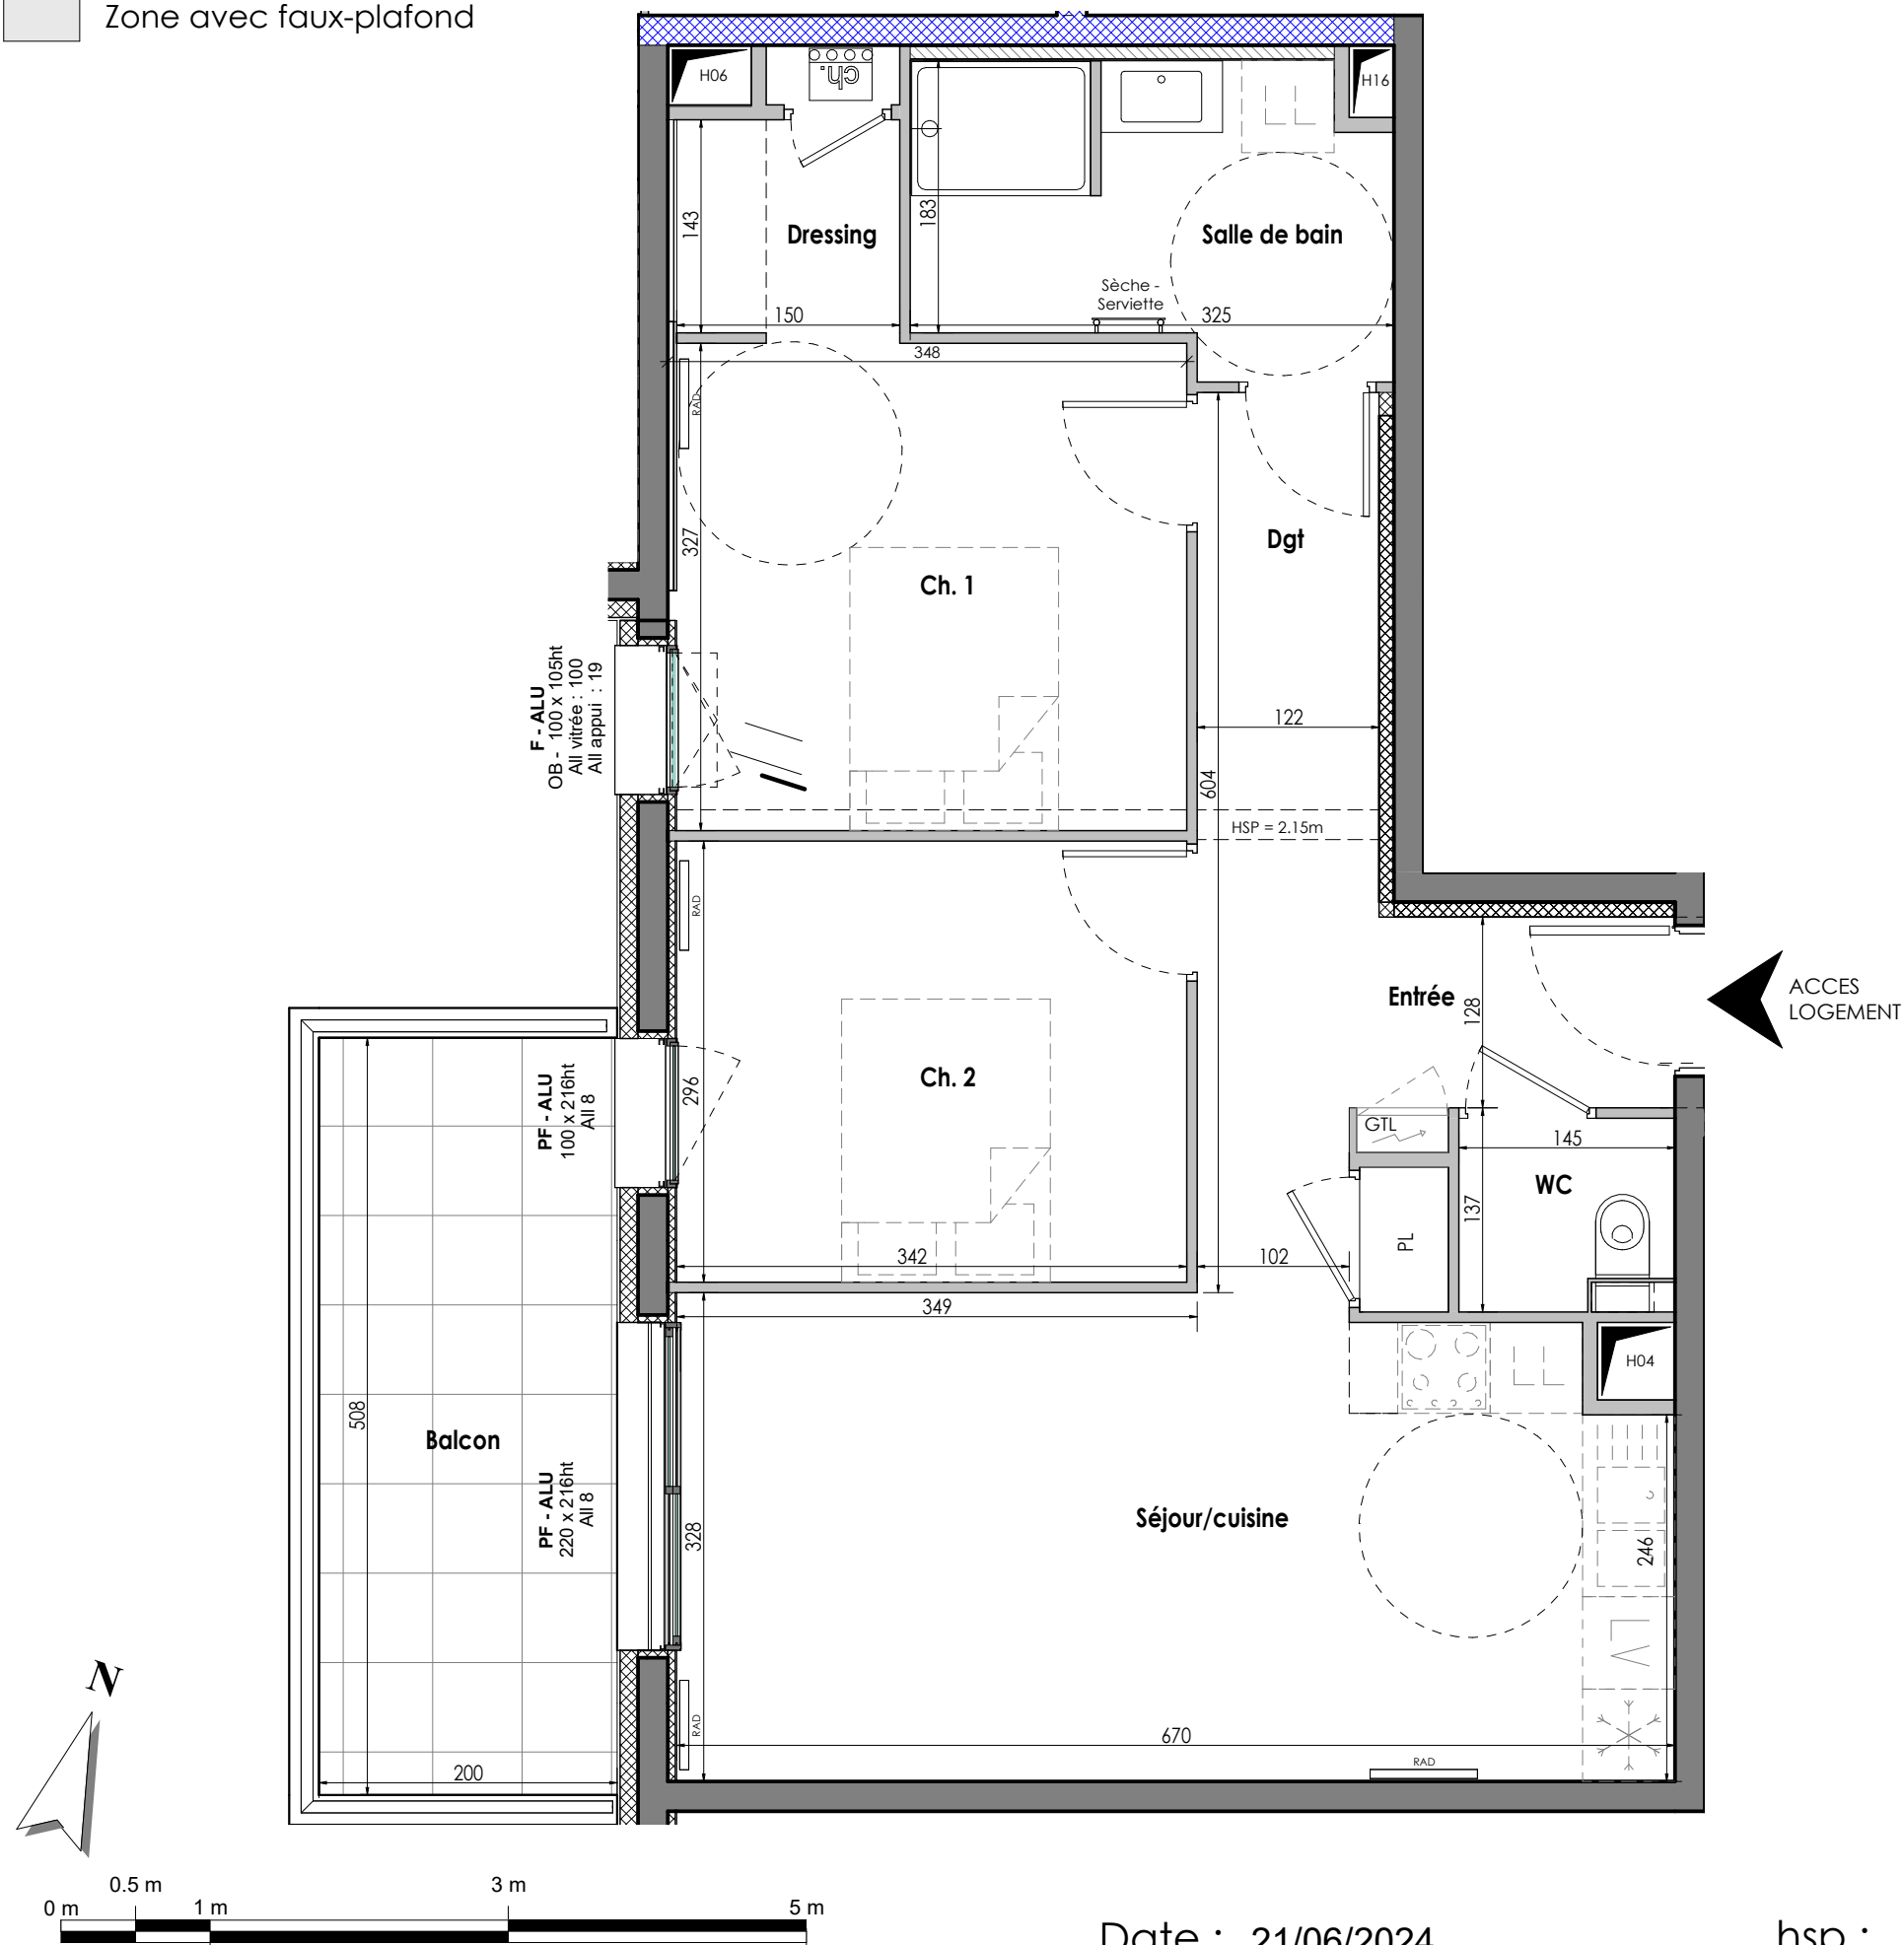

VINCI IMMOBILIER


RESIDENCE
LES ALLÉES
BLATIN
Avenue F. Roosevelt
Clermont-Ferrand

Appartement n° H402

Niveau 4 - T3

Logement adapté pour personne à
mobilité réduite

Repérage

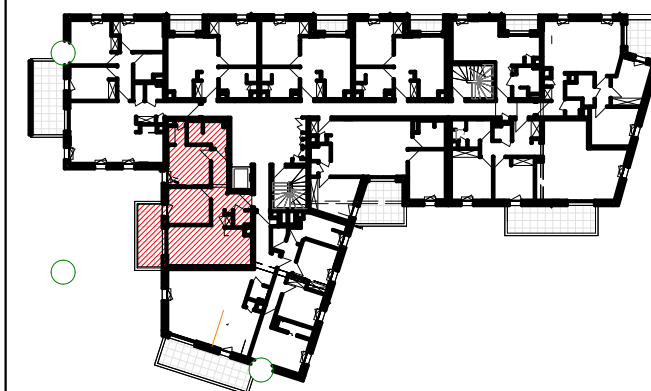

Surface habitable H402

Nom	Surface
Séjour/cuisine	23.06 m²
Ch. 1	11.21 m²
Ch. 2	10.13 m²
Salle de bain	6.12 m²
Entrée	5.17 m²
Dgt	3.41 m²
Dressing	2.20 m²
WC	1.88 m²
TOTAL	63.18 m²

ANNEXES H402

Nom	Surface
Balcon	10.16 m²
TOTAL	10.16 m²

PLAN DE VENTE

Creabim
ARCHITECTES

Date : 21/06/2024

hsp : 2.50 m