

Nom réservataire


Date et Visa réservataire

Visa réservant

LEGENDE

- DH Double hauteur
- Tableau électrique
- Soffite \_ hauteur sous plafond +2.20m
- EP Descente d'eaux pluviales
- FF Fenêtre fixe
- PV Porte vitrée
- G Grille de ventilation
- P Poteau
- Ga Gaine
- HSP Hauteur sous poutre
- Jardinière
- Cloisons amovibles
- Terrasse extérieure

Espace Public

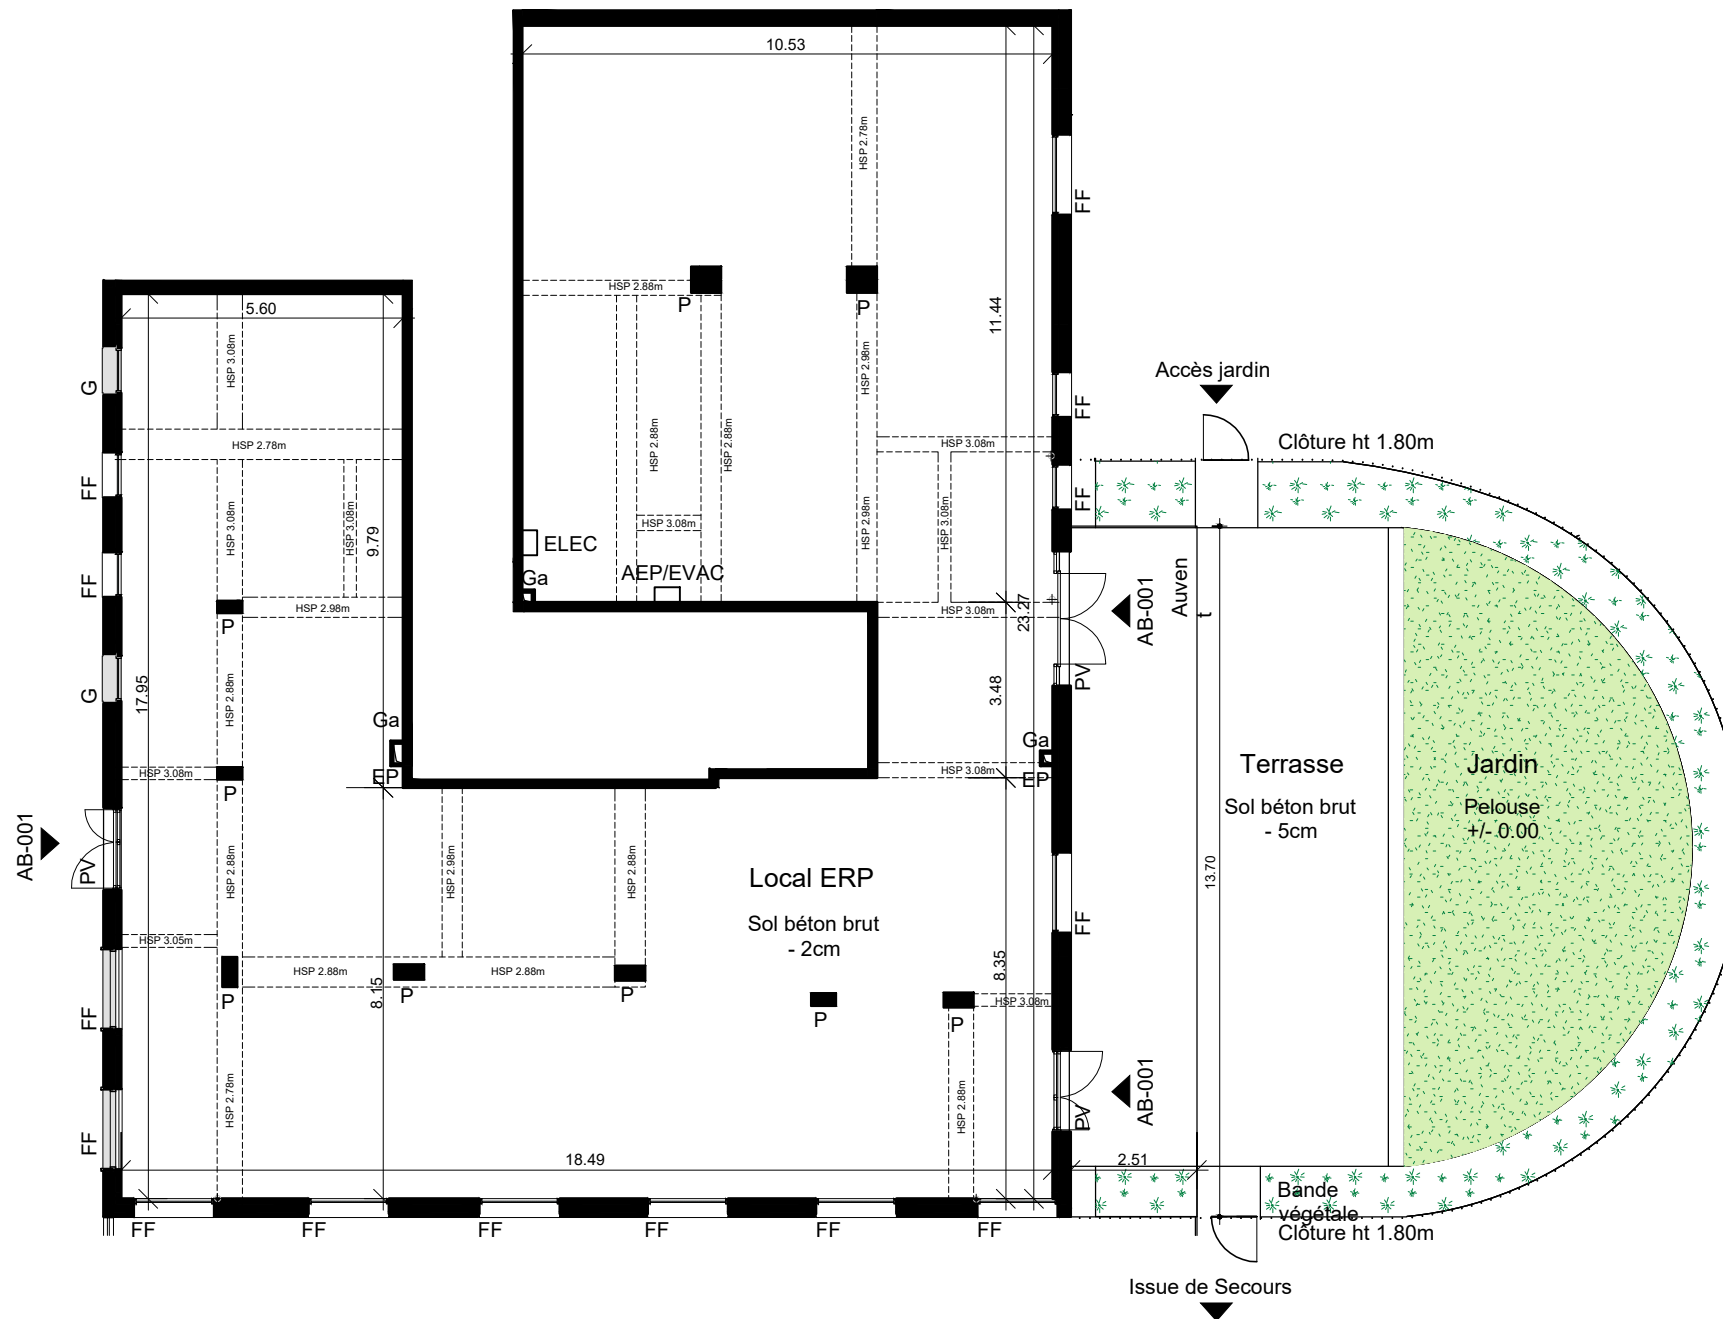

Type : ERP	Local : AB.001
Niveau : Rdc	Bâtiment : A

TABLEAUX DES SURFACES (m<sup>2</sup>)

Surface utile	SHAB
Local ERP	337.41 m <sup>2</sup>
<b>Total surface utile</b>	<b>337.41 m<sup>2</sup></b>

Surfaces annexes	SHAB
Terrasse / Jardin	138.09 m <sup>2</sup>
<b>Total surface annexe</b>	<b>138.09 m<sup>2</sup></b>



Echelle 1/150

DATE : 07/10/2022

IND : A