

PLAN DE VENTE




1 BD GAMBETTA 69220 BELLEVILLE-EN-BEAUJOLAIS

Type de logement : T5

Etage : Attique

N° de logement : B-403

PIECE	SURFACE
Entrée	6.05 m <sup>2</sup>
Séjour/Cuisine	28.41 m <sup>2</sup>
Ch 1	12.12 m <sup>2</sup>
Ch 2	10.50 m <sup>2</sup>
Ch 3	12.18 m <sup>2</sup>
Ch 4	11.39 m <sup>2</sup>
DGT	6.68 m <sup>2</sup>
SDE	2.80 m <sup>2</sup>
SDB	4.56 m <sup>2</sup>
WC	1.91 m <sup>2</sup>
<b>TOTAL SURFACES HABITABLES</b>	<b>96.60 m<sup>2</sup></b>
Terrasse	94.15 m <sup>2</sup>
<b>TOTAL SURFACES ANNEXES</b>	<b>94.15 m<sup>2</sup></b>



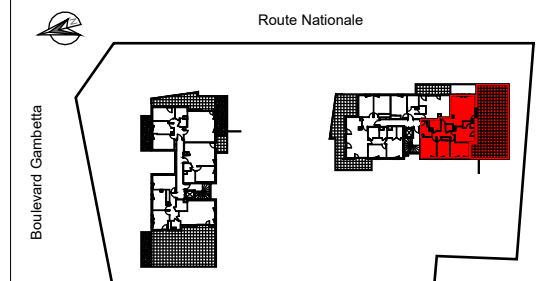


Le: 08/11/2022 / Ind: 1

LEGENDE

AV: Allège vitrée	Cloison Démontable
ETEL: Tableau Electrique	Gaine
VR: Volet Roulant	Faux-Plafond
LV: Lave-Vaisselle	Porte-Fenêtre
LL: Lave-Linge	Fenêtre
R: Réfrigérateur	
C: Cuisson	
PL: Placard	
LS: Linéaire Supplémentaire	
T: Tri Déchets	

Hauteur sous plafond des pièces principales sauf mention particulière : 2.50 ht

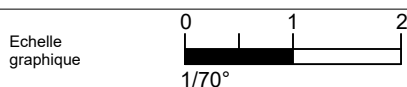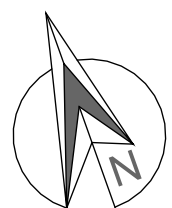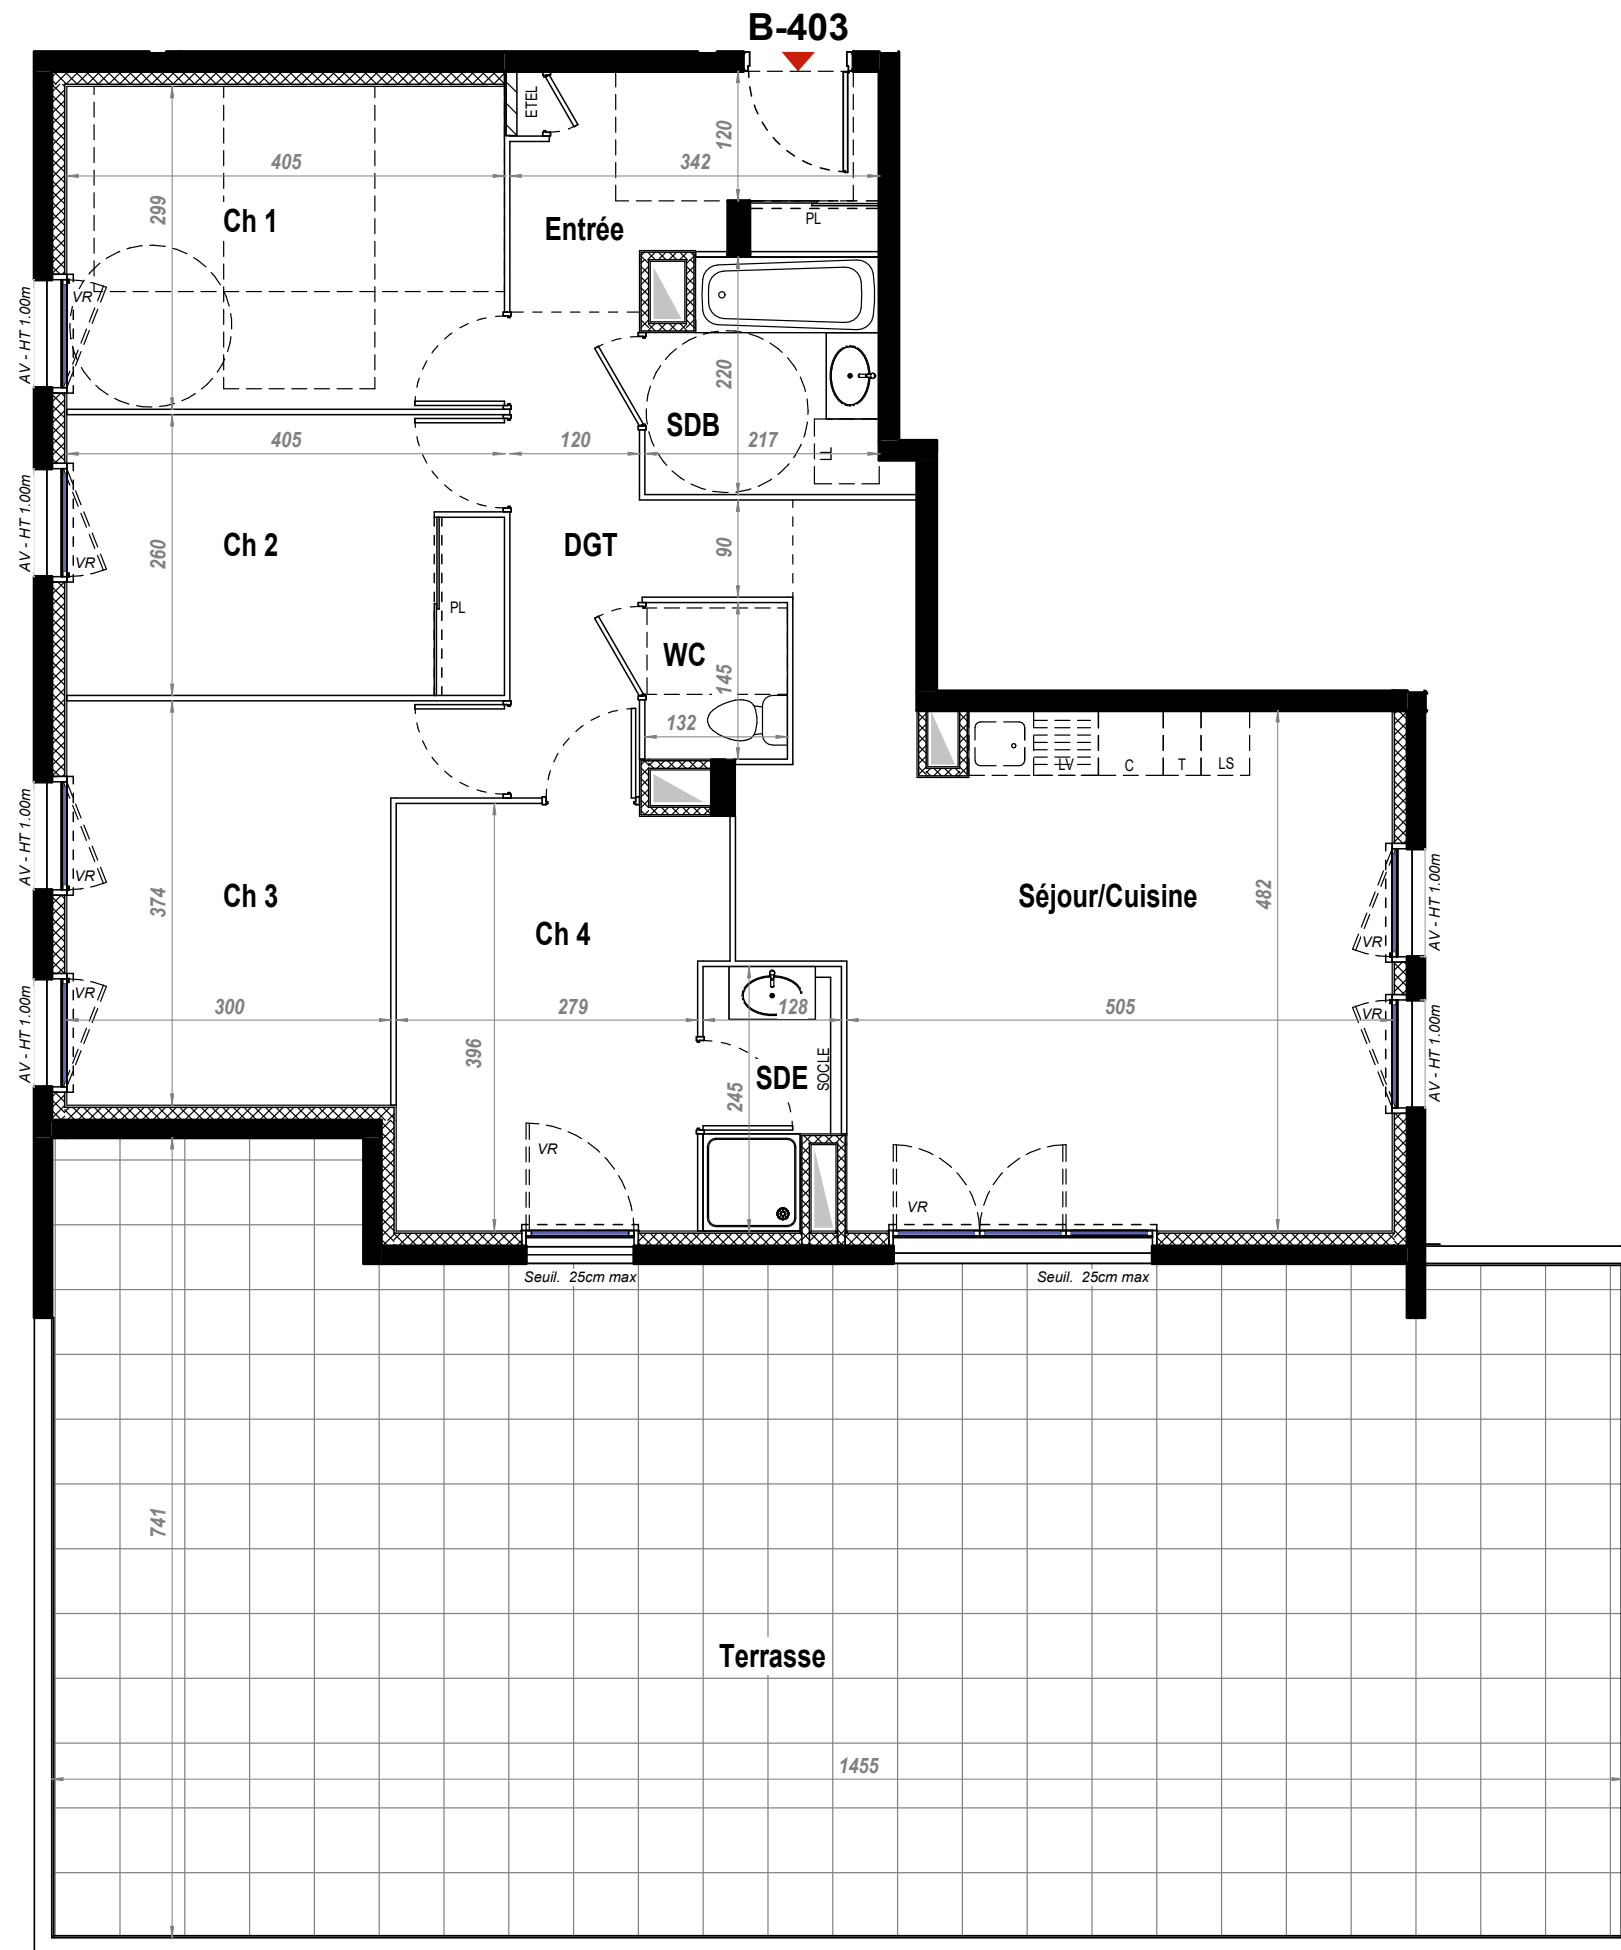

Les dimensions, les surfaces, les retombées, les faux-plafonds, les canalisations et équipements reportés sur ce document sont susceptibles de modifications dues aux impératifs administratifs, aux contraintes techniques de construction et aux tolérances d'exécution. Les meubles et éléments de cuisine ne sont qu'indicatifs, seuls sont fournis les équipements figurant sur le descriptif de vente.

Echelle numérique : 1:70

