

PLAN DE VENTE



**Terre de
Sienne**

1 BD GAMBETTA 69220 BELLEVILLE-EN-BEAUJOLAIS


Type de logement : T5

Etage : Attique

N° de logement : B-401

PIECE	SURFACE
Entrée	6.01 m ²
Séjour/Cuisine	30.57 m ²
Ch 1	12.47 m ²
Ch 2	9.42 m ²
Ch 3	13.66 m ²
Ch 4	12.46 m ²
DGT	4.36 m ²
Dressing	2.69 m ²
SDE	3.26 m ²
SDB	4.67 m ²
WC	2.72 m ²
TOTAL SURFACES HABITABLES	102.29 m²

Terrasse	51.09 m ²
TOTAL SURFACES ANNEXES	51.09 m²

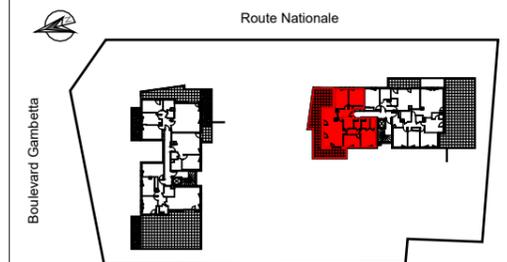


Le: 08/11/2022 / Ind: 1

LEGENDE

AV: Allège vitrée	Clouso Démontable
ETEL: Tableau Electrique	Gaine
VR: Volet Roulant	Faux-Plafond
LV: Lave-Vaisselle	Porte-Fenêtre
LL: Lave-Linge	Fenêtre
R: Réfrigérateur	
C: Cuisson	
PL: Placard	
LS: Linéaire Supplémentaire	
T: Tri Déchets	

Hauteur sous plafond des pièces principales sauf mention particulière : 2.50 ht

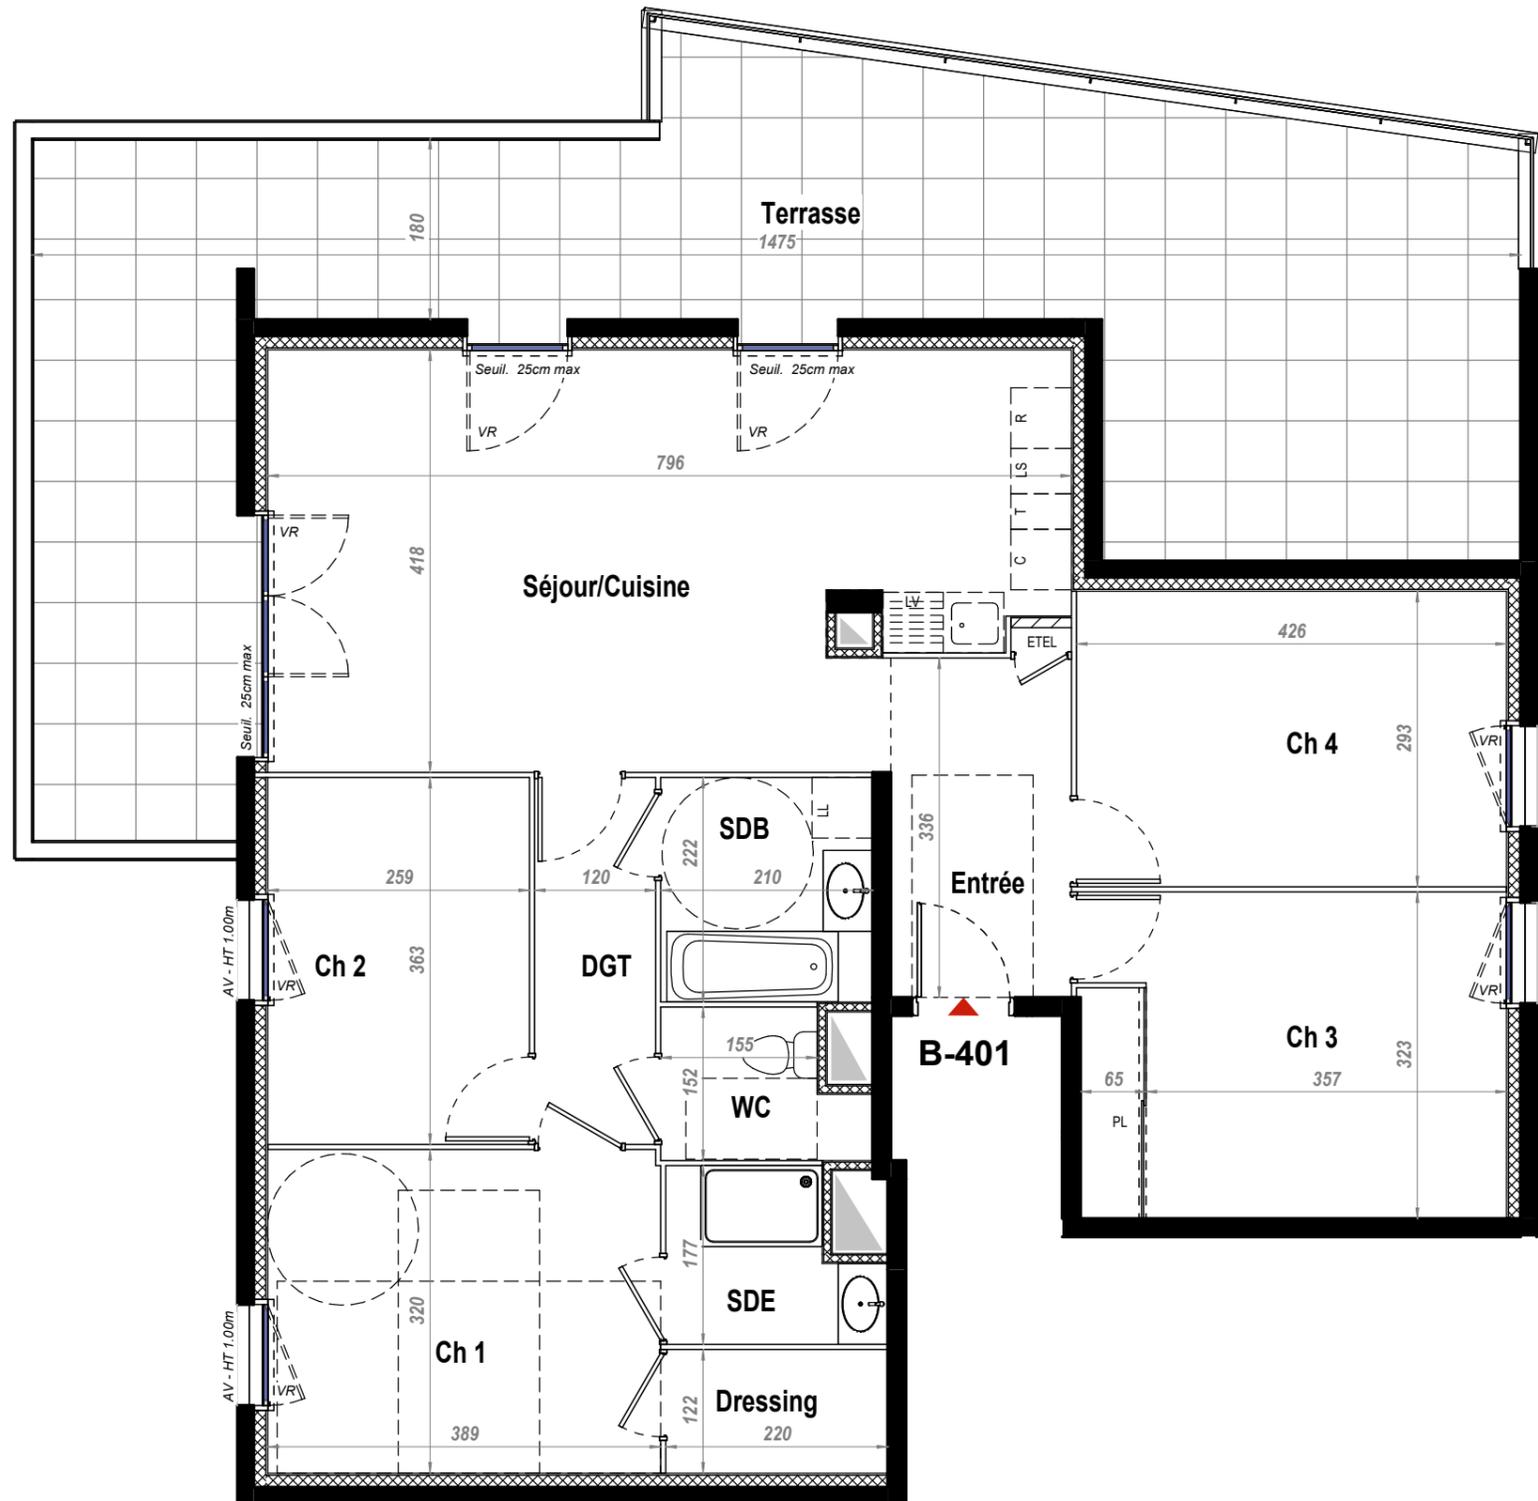

Les dimensions, les surfaces, les retombées, les faux-plafonds, les canalisations et équipements reportés sur ce document sont susceptibles de modifications dues aux impératifs administratifs, aux contraintes techniques de construction et aux tolérances d'exécution. Les meubles et éléments de cuisine ne sont qu'indicatifs, seuls sont fournis les équipements figurant sur le descriptif de vente.

Echelle numérique : 1:70

