


B104

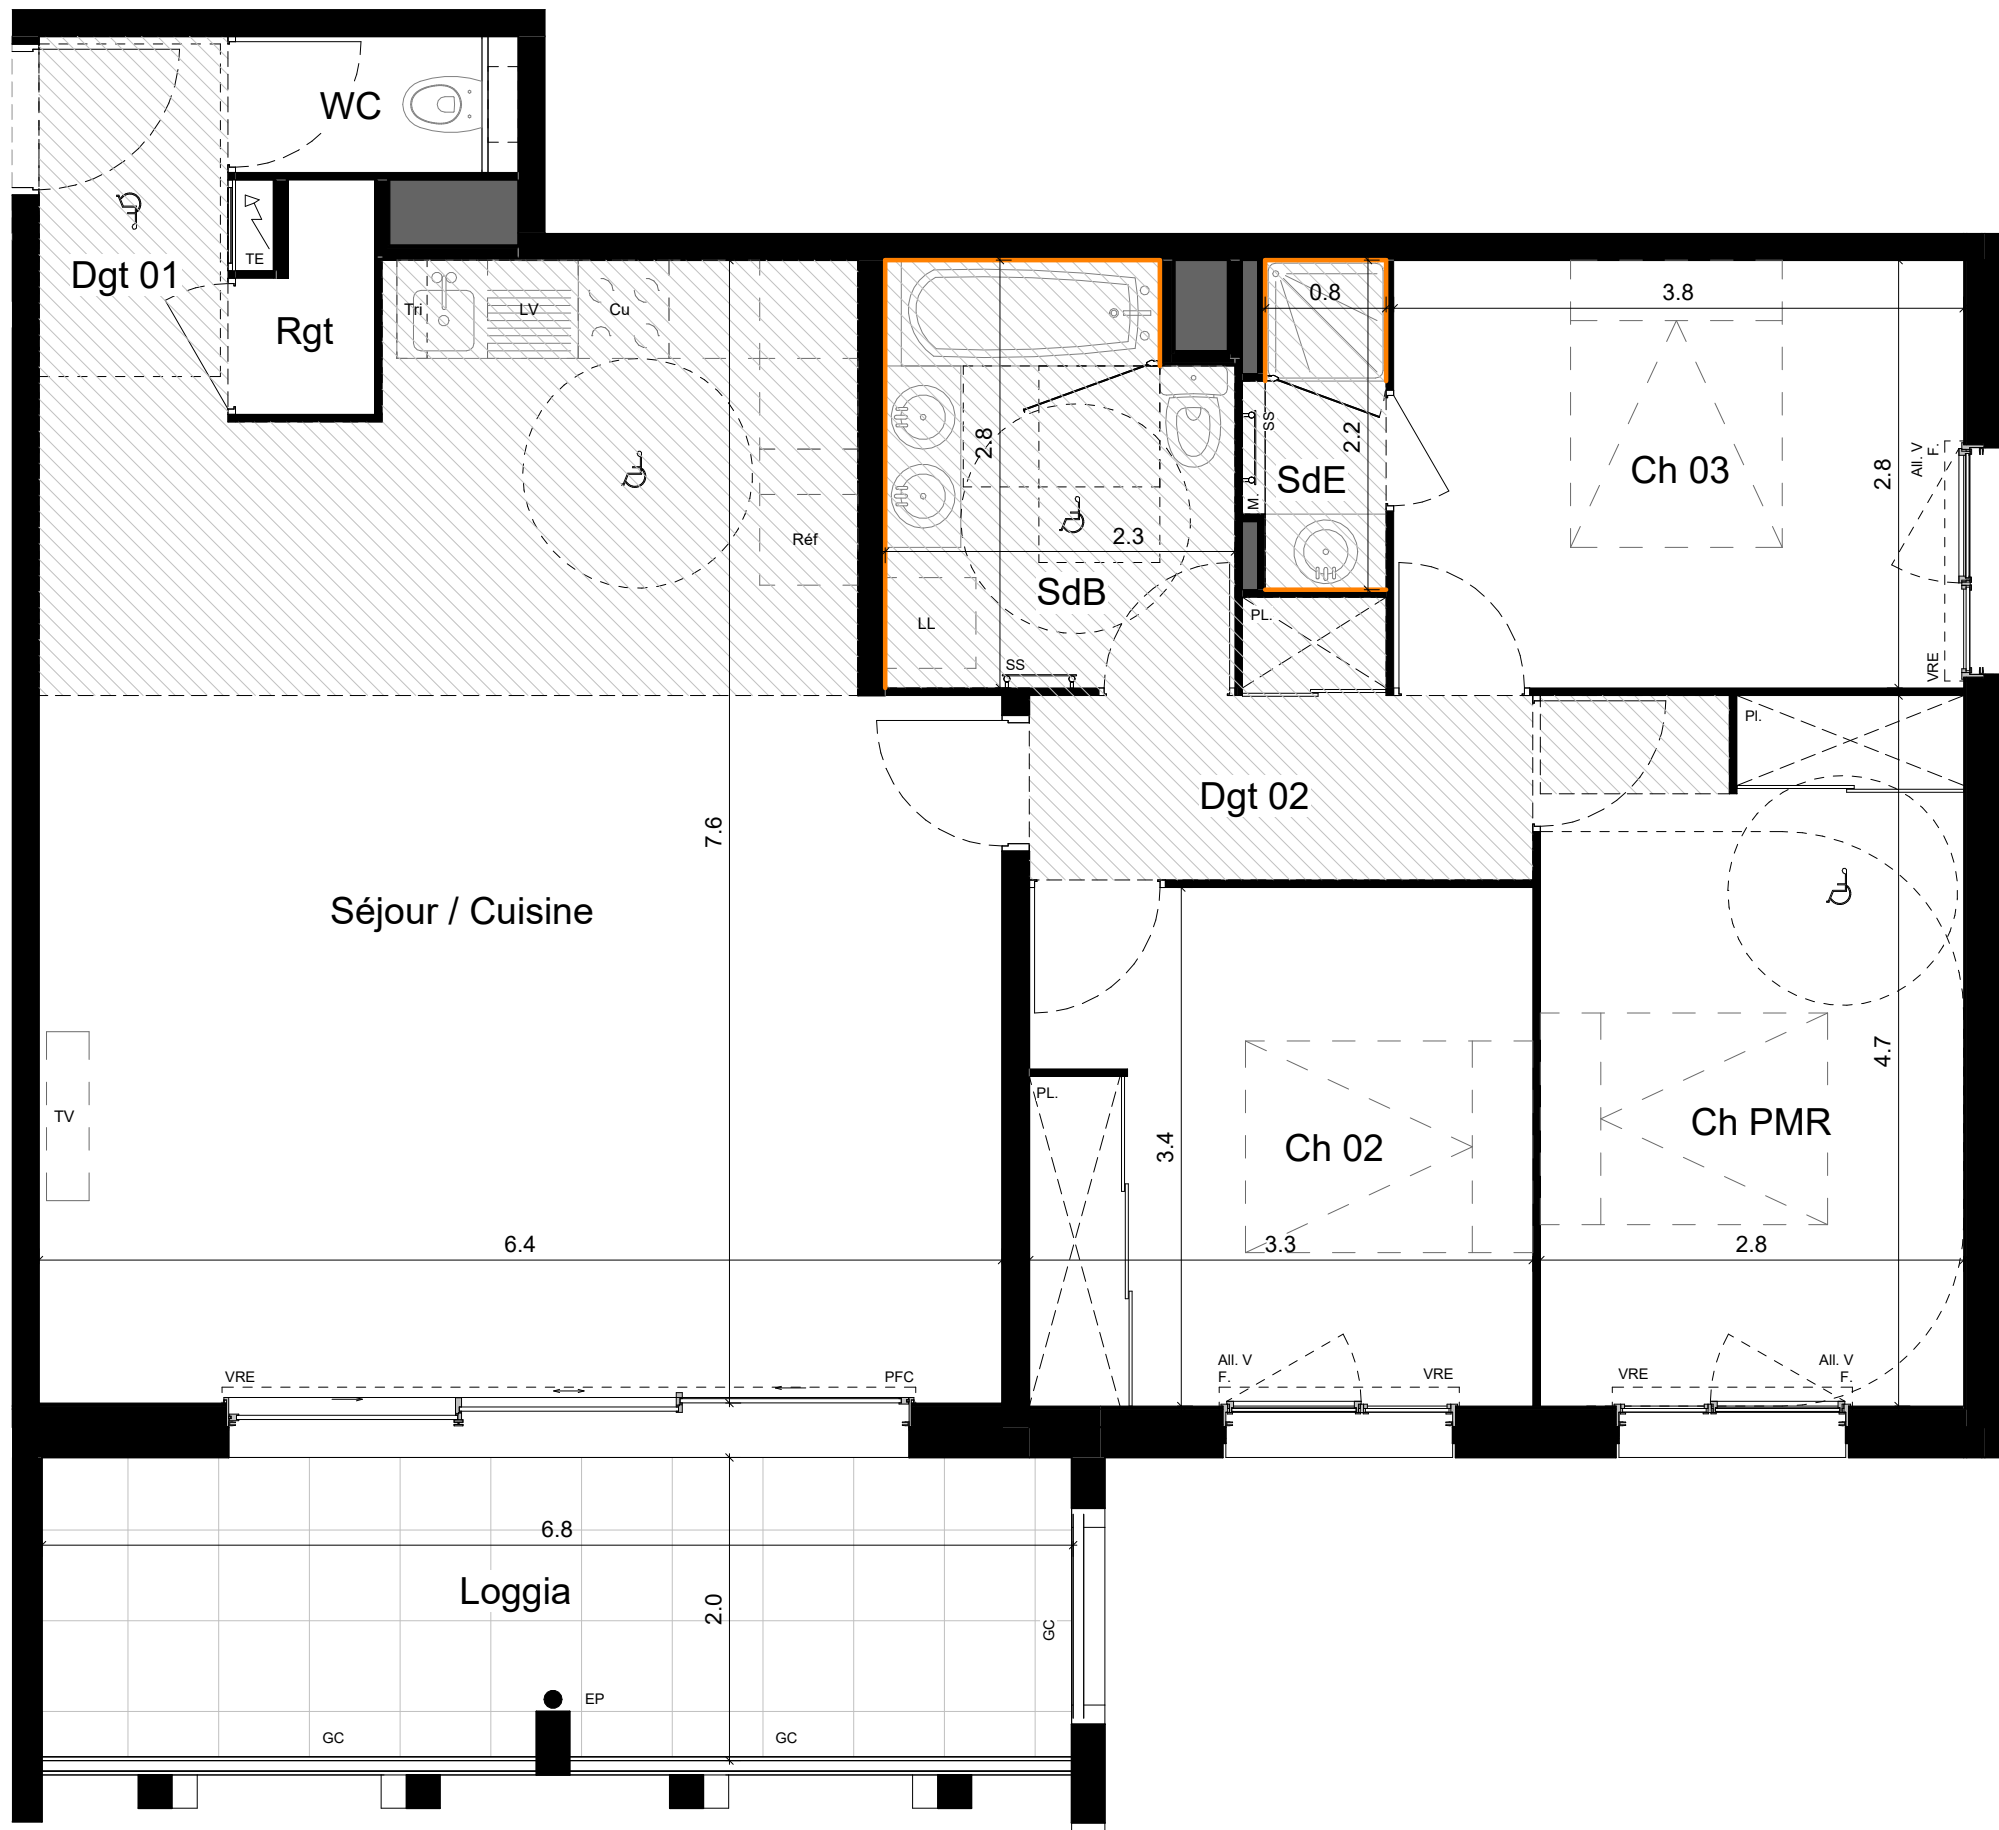

PLAN DE VENTE

Bâtiment	B	R+1
N° Logement	B104	T4


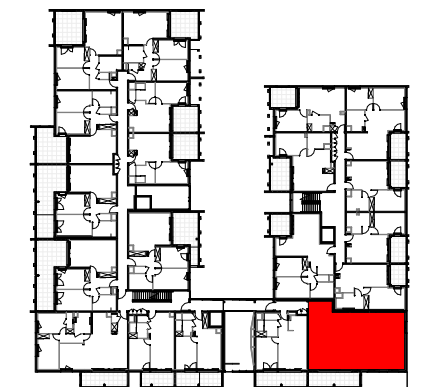


TABLEAU DES SURFACES


Séjour / Cuisine	43.0 m ²
Ch PMR	13.1 m ²
Ch 02	11.4 m ²
Ch 03	10.7 m ²
SdB	6.2 m ²
Dgt 02	4.7 m ²
Dgt 01	3.2 m ²
SdE	1.9 m ²
WC	1.5 m ²
Rgt	1.2 m ²
SURFACE HABITABLE	96.8 m²
Loggia	13.6 m ²
SURFACE EXTERIEURE	13.6 m²

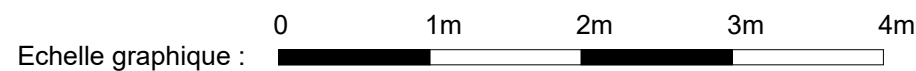

Note : Des modifications sont susceptibles d'être apportées à ce plan en fonction des nécessités techniques de la réalisation, tant en ce qui concerne les dimensions libres que les équipements. Les surfaces indiquées sont approximatives, les retombées, soffites, faux-plafonds, canalisations sont figurés à titre indicatifs. La surface habitable des placards est incluse dans celle de la pièce.

LEGENDE

VRE	Volet roulant électrique	TE	Tableau électrique		Faux plafond / soffite
VR	Volet roulant	M.	Masquette		Pergola
PFC	Porte fenêtre coulissante	PL	Placard		Mur faïencé H : 2.0m
PF	Porte fenêtre	SS	Sèche-serviettes		Mur faïencé H : 2 rangs au droit lavabo
F.	Fenêtre	TV	Emplacement prise télévision		Clôture
All.V	Allège vitrée	REF	Emplacement Réfrigérateur		Rince Pieds
OB.	Oscillo-battant	Cu	Emplacement Cuisson		
GC	Garde-corps	LL	Emplacement Lave-linge		
EP	Eau pluviale	LV	Emplacement Lave-Vaisselle		
		Tri	Emplacement Tri		

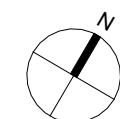

16/05/2024

Ind : G

Echelle : 1/50