



carré saphir

QUAND L'HABITAT SE FAIT ÉCRIN




PLAN DE VENTE

Bâtiment	A	R+2
N° Logement	A207	T2




TABLEAU DES SURFACES

Séjour / Cuisine	20.7 m ²
Ch PMR	12.0 m ²
SdE	6.3 m ²
WC	1.2 m ²
SURFACE HABITABLE	40.2 m²
Terrasse	11.7 m ²
SURFACE EXTERIEURE	11.7 m²

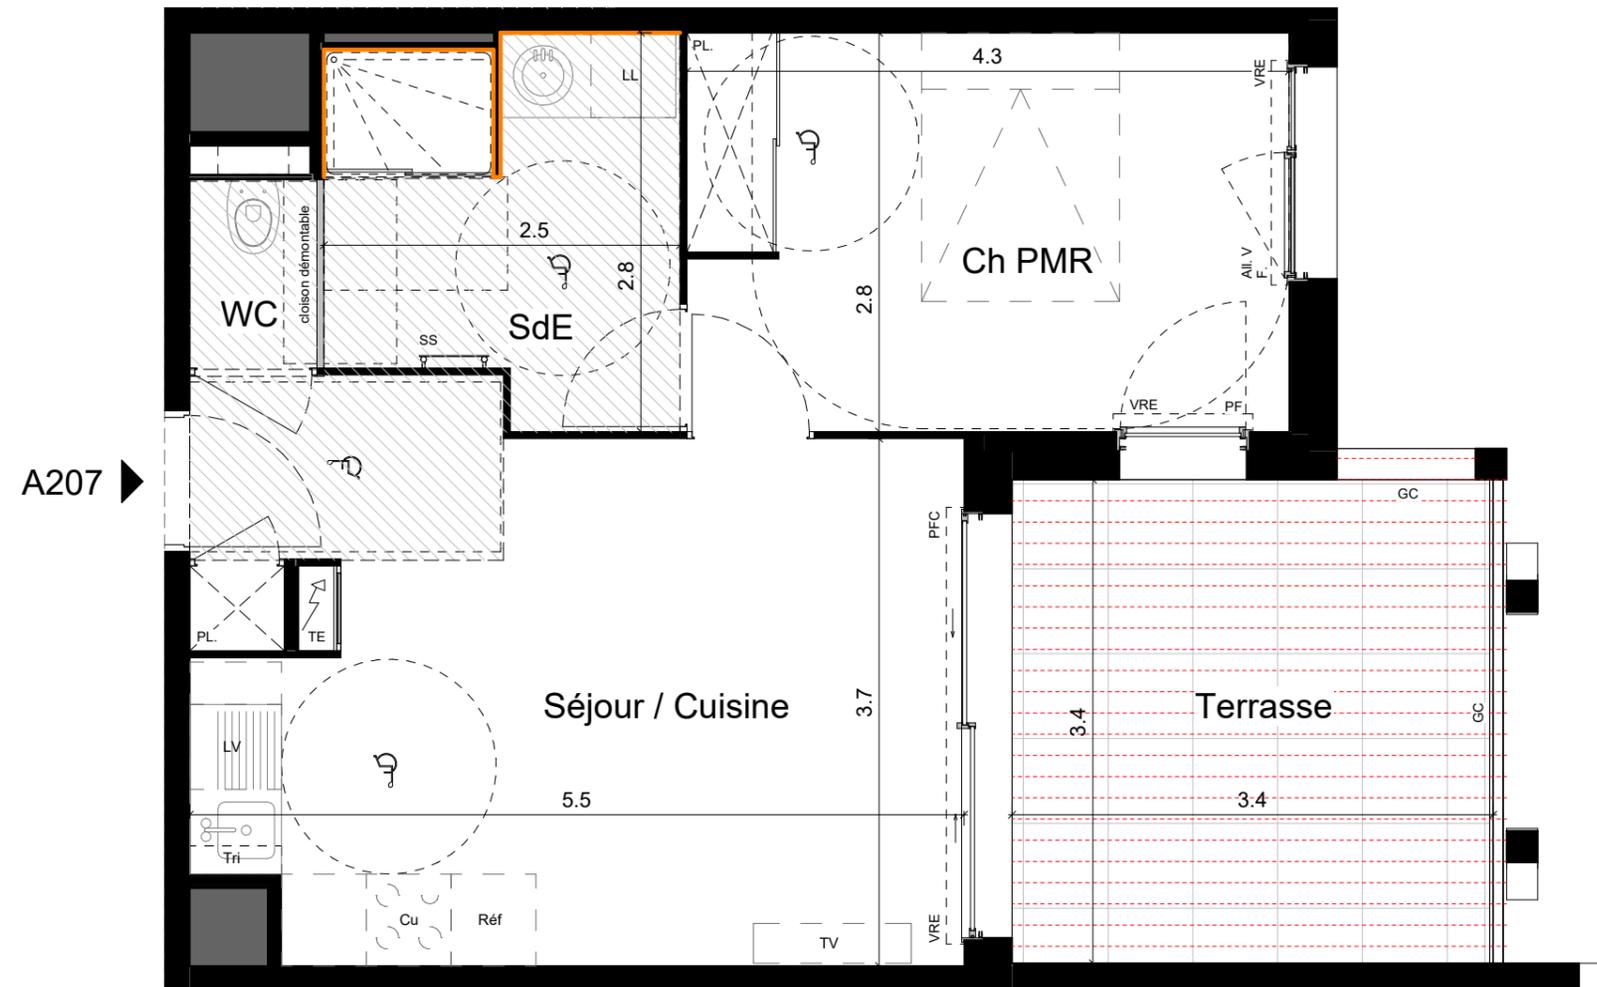

A207

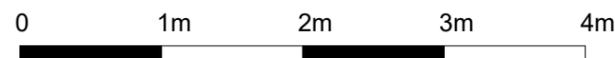

Echelle graphique :

LEGENDE:

VRE	Volet roulant électrique	TE	Tableau électrique		Faux plafond / soffite
VR	Volet roulant	M.	Masquette		Pergola
PFC	Porte fenêtre coulissante	PL	Placard		Mur faïencé H : 2.0m
PF	Porte fenêtre	SS	Sèche-serviettes		Mur faïencé H : 2 rangs au droit lavabo
F.	Fenêtre	TV	Emplacement prise télévision		Clôture
All.V	Allège vitrée	REF	Emplacement Réfrigérateur		Rince Pieds
OB.	Oscillo-battant	Cu	Emplacement Cuisson		
GC	Garde-corps	LL	Emplacement Lave-linge		
EP	Eau pluviale	LV	Emplacement Lave-Vaisselle		
		Tri	Emplacement Tri		

Note : Des modifications sont susceptibles d'être apportées à ce plan en fonction des nécessités techniques de la réalisation, tant en ce qui concerne les dimensions libres que les équipements. Les surfaces indiquées sont approximatives, les retombées, soffites, faux-plafonds, canalisations sont figurés à titre indicatifs. La surface habitable des placards est incluse dans celle de la pièce.



16/05/2024

Ind : G

Echelle : 1/50