



carré saphir

QUAND L'HABITAT SE FAIT ÉCRIN



PLAN DE PRE-COMMERCIALISATION


Bâtiment	B	R+2
N° Logement	B203VB	Version T4



TABLEAU DES SURFACES

Séjour / Cuisine	32.7 m ²
Ch PMR	13.0 m ²
Ch 03	11.9 m ²
Ch 02	10.7 m ²
SdB	6.2 m ²
Dgt 02	4.9 m ²
Dgt 01	3.7 m ²
SdE	1.9 m ²
Rgt	1.7 m ²
Dgt	1.6 m ²
WC	1.2 m ²
SURFACE HABITABLE	89.5 m²
Terrasse 01 (Jardinières comprises)	87.8 m ²
Terrasse 02	13.7 m ²
SURFACE EXTERIEURE	101.6 m²

B203V

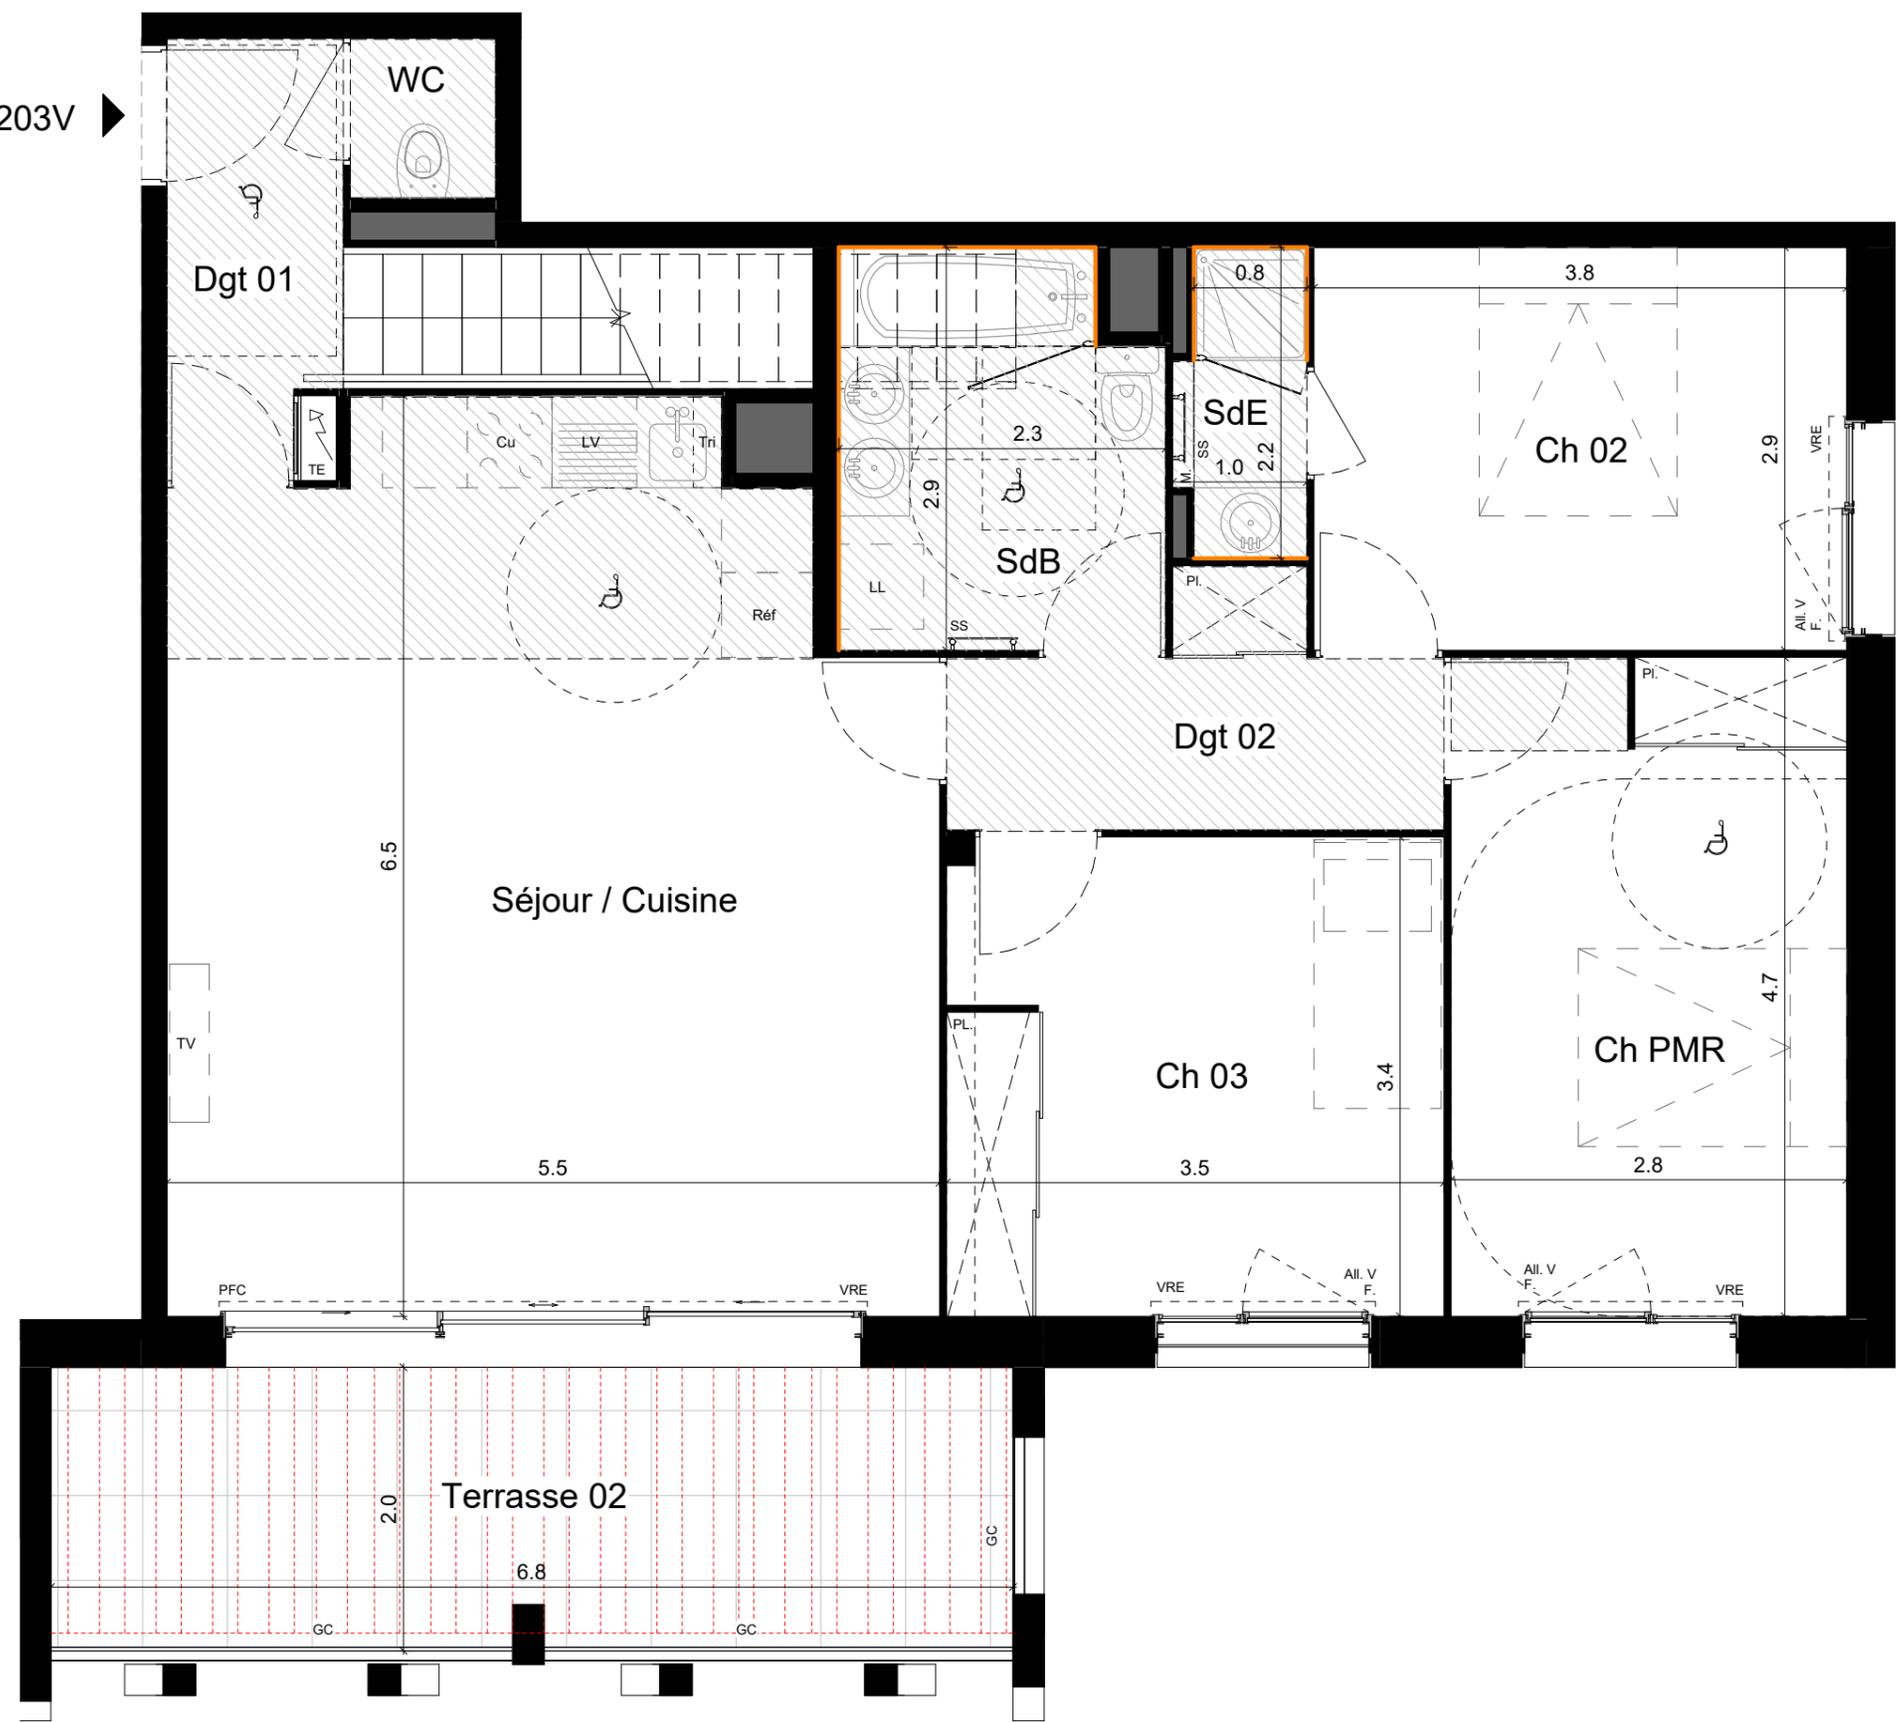


Echelle graphique :

LEGENDE:

VRE	Volet roulant électrique	TE	Tableau électrique		Faux plafond / soffite
VR	Volet roulant	M.	Masquette		Pergolas
PFC	Porte fenêtre coulissante	PL.	Placard		Mur faïencé
PF	Porte fenêtre	SS	Sèche-serviettes		Clôture
F.	Fenêtre	TV	Emplacement prise télévision		Rince Pieds
All.V	Allège vitrée	REF	Emplacement Réfrigérateur		
OB.	Oscillo-battant	Cu	Emplacement Cuisson		
GC	Garde-corps	LL	Emplacement Lave-linge		
EP	Eau pluviale	LV	Emplacement Lave-Vaisselle		
		Tri	Emplacement Tri		

Note : Des modifications sont susceptibles d'être apportées à ce plan en fonction des nécessités techniques de la réalisation, tant en ce qui concerne les dimensions libres que les équipements. Les surfaces indiquées sont approximatives, les retombées, soffites, faux-plafonds, canalisations sont figurés à titre indicatifs. La surface habitable des placards est incluse dans celle de la pièce.

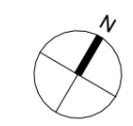

29/01/2024

Ind : F

Echelle : 1/50



carré
saphir

QUAND L'HABITAT SE FAIT ÉCRIN



PLAN DE
PRE-COMMERCIALISATION

Bâtiment	B	R+3
N° Logement	B203VH	Version T4

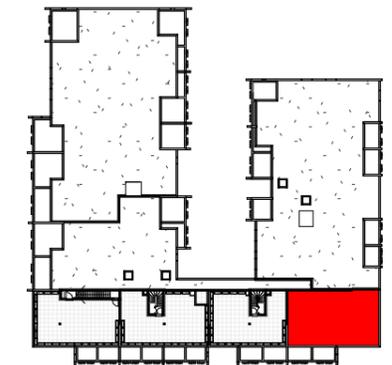


TABLEAU DES SURFACES

Séjour / Cuisine	32.7 m ²
Ch PMR	13.0 m ²
Ch 03	11.9 m ²
Ch 02	10.7 m ²
SdB	6.2 m ²
Dgt 02	4.9 m ²
Dgt 01	3.7 m ²
SdE	1.9 m ²
Rgt	1.7 m ²
Dgt	1.6 m ²
WC	1.2 m ²
SURFACE HABITABLE	89.5 m²
Terrasse 01 (Jardinières comprises)	87.8 m ²
Terrasse 02	13.7 m ²
SURFACE EXTERIEURE	101.6 m²



Echelle graphique :

LEGENDE:

VRE	Volet roulant électrique	TE	Tableau électrique		Faux plafond / soffite
VR	Volet roulant	M.	Masquette		Pergolas
PFC	Porte fenêtre coulissante	PL.	Placard		Mur faïencé
PF	Porte fenêtre	SS	Sèche-serviettes		Clôture
F.	Fenêtre	TV	Emplacement prise télévision		Rince Pieds
All.V	Allège vitrée	REF	Emplacement Réfrigérateur		
OB.	Oscillo-battant	Cu	Emplacement Cuisson		
GC	Garde-corps	LL	Emplacement Lave-linge		
EP	Eau pluviale	LV	Emplacement Lave-Vaisselle		
		Tri	Emplacement Tri		

Note : Des modifications sont susceptibles d'être apportées à ce plan en fonction des nécessités techniques de la réalisation, tant en ce qui concerne les dimensions libres que les équipements. Les surfaces indiquées sont approximatives, les retombées, soffites, faux-plafonds, canalisations sont figurés à titre indicatifs. La surface habitable des placards est incluse dans celle de la pièce.



29/01/2024

Ind : F

Echelle : 1/50