



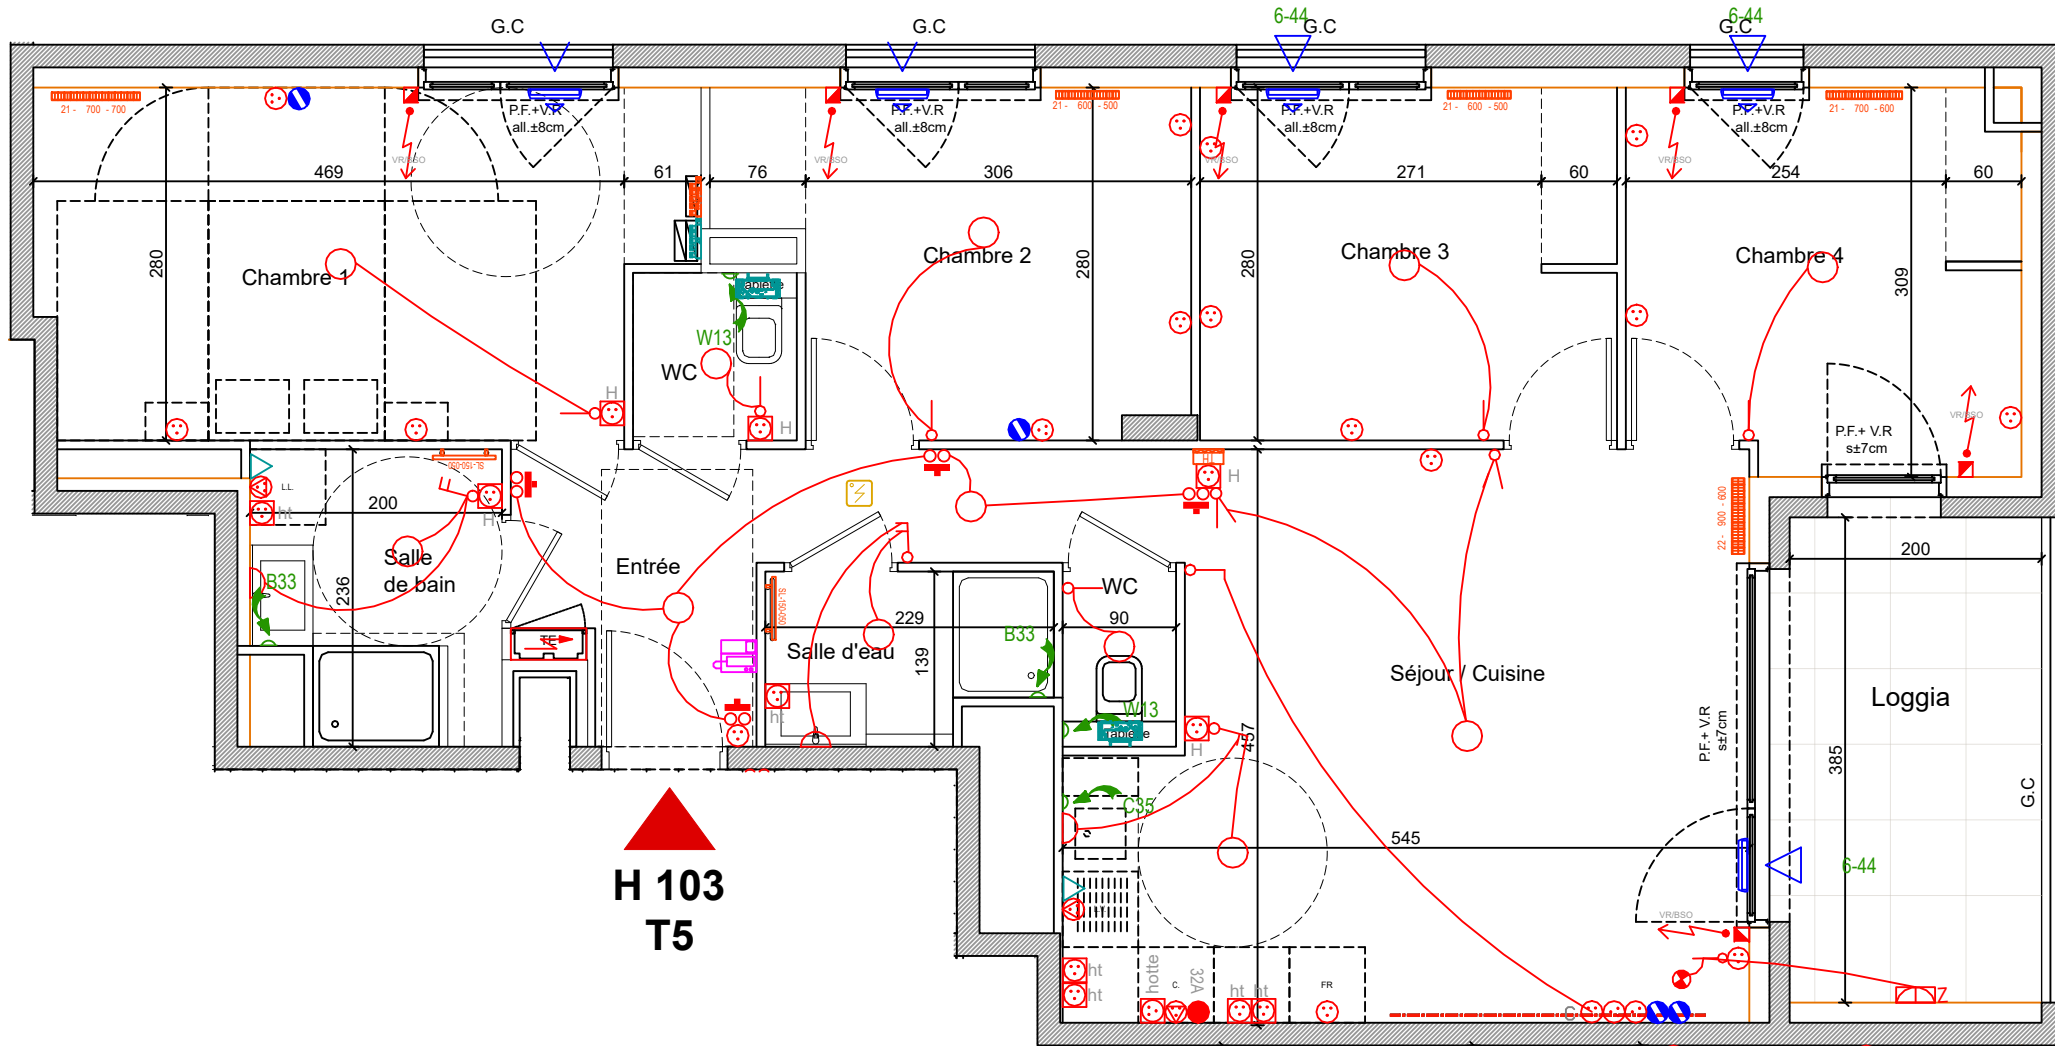
Une copromotion

APPARTEMENT DE 5 PIECES
N°H103 - au 1er étageTABLEAU DES SURFACES HABITABLES (m²)

ENTRÉE	7.00 m ²
SÉJOUR / CUISINE	22.40 m ²
CHAMBRE 1	13.80 m ²
CHAMBRE 2	9.30 m ²
CHAMBRE 3	9.20 m ²
CHAMBRE 4	9.30 m ²
SALLE D'EAU 1	4.30 m ²
SALLE D'EAU 2	2.90 m ²
W.C. 1	1.60 m ²
W.C. 2	1.10 m ²
SURFACE TOTALE HABITABLE	80.90 m ²

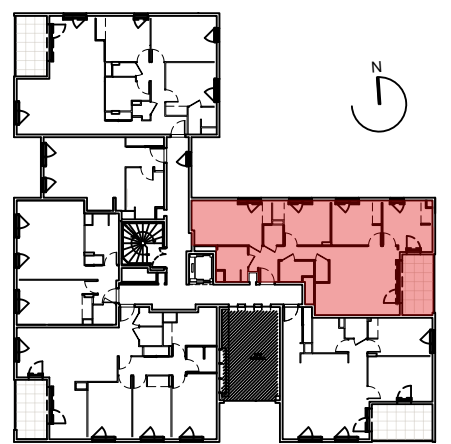
TABLEAU DES SURFACES ANNEXES (m²)

LOGGIA	7.70 m ²
--------	---------------------

H 103
T5

LEGENDE

F.	FENETRE	TE	TABEAU ELECTRIQUE	CU.	EMPLACEMENT CUISSON *
P.F.	PORTE - FENETRE	PL.	PLACARD	L.V.	EMPLACEMENT LAVE VAISSELLE *
V.R.	VOLET ROULANT		FAUX-PLAFOND, SOFFITE	Fr.	EMPLACEMENT REFRIGERATEUR *
B.S.O	BRISE SOLEIL ORIENTABLE		NOURRICE PLOMBERIE	L.L.	EMPLACEMENT LAVE LINGE *
G.C	GARDE CORPS		LINEAIRE MINIMUM LIBRE		RADIATEUR SECHE-SERVIETTES

Hauteur sous plafond des pièces principales
sauf mention particulière : 2.50m
Hauteur sous faux plafond : 2.20 mLa surface des placards est incluse dans la
surface des pièces attenantesNota : Les plans et surfaces sont susceptibles de subir des modifications dues aux
impératifs de la construction de la mise au point des plans d'exécution. Aucun
appareil électroménager figurant sur le plan n'est fourni.

RUE O. KALTHOUM

édition du
21 / 09 / 2023OKHO
architectes