

37, Rue Beaumont
06300 NICE




N° appartement **106**
Niveau **1er ETAGE**
Type **T3**

Tableau des Surfaces

Sejour / Cuisine	32.63	m ²
Chambre 1	11.50	m ²
Chambre 2	10.31	m ²
Degt.	4.22	m ²
SDB	4.31	m ²
WC	1.86	m ²

Surface habitable totale	64.83	m²
Terrasse	12.05	m ²
Jardin Privatif	12.70	m ²
Surface privative totale	89.58	m²

PLAN DE REPERAGE

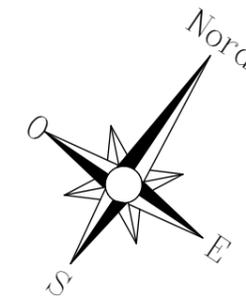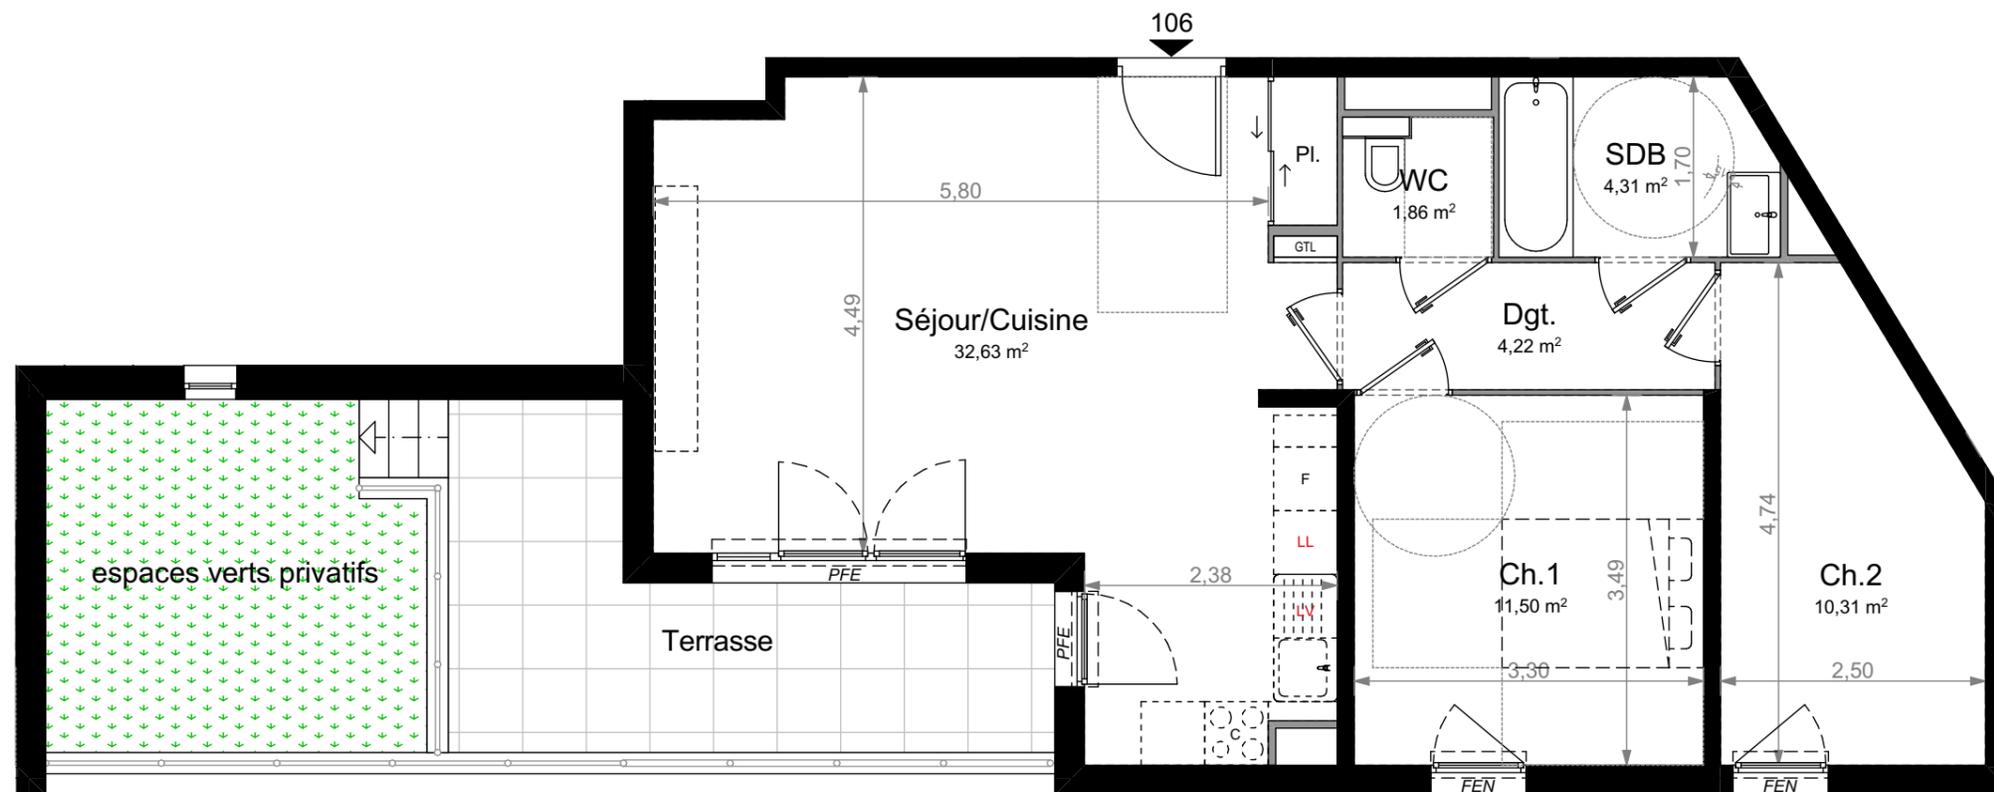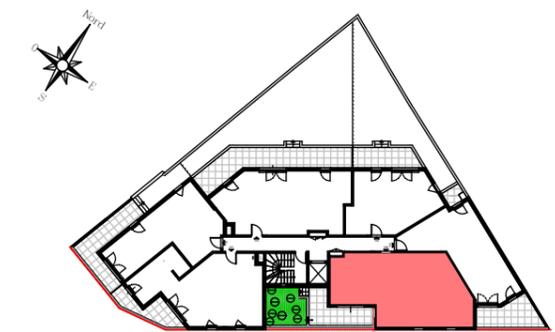

LEGENDE

Fenêtre		Gaine technique: (Chute EU, VMC...)	
Porte Fenêtre			
Coffre de volet roulant			
Placard			
Soffites ou faux-plafonds 2.20 m		Réglementation pour personnes à mobilité réduite	
Tableau électrique			