

37, Rue Beaumont
06300 NICE




N° appartement **405**
Niveau **4eme ETAGE**
Type **T3**

Tableau des Surfaces

Sejour / Cuisine	32.58	m ²
Chambre 1	11.50	m ²
Chambre 2	10.31	m ²
Degt.	4.22	m ²
SDB	4.31	m ²
WC	1.86	m ²

Surface habitable totale	64.78	m ²
Balcon	11.76	m ²
Surface privative totale	76.54	m ²

PLAN DE REPERAGE

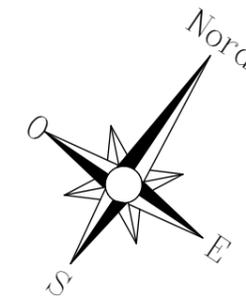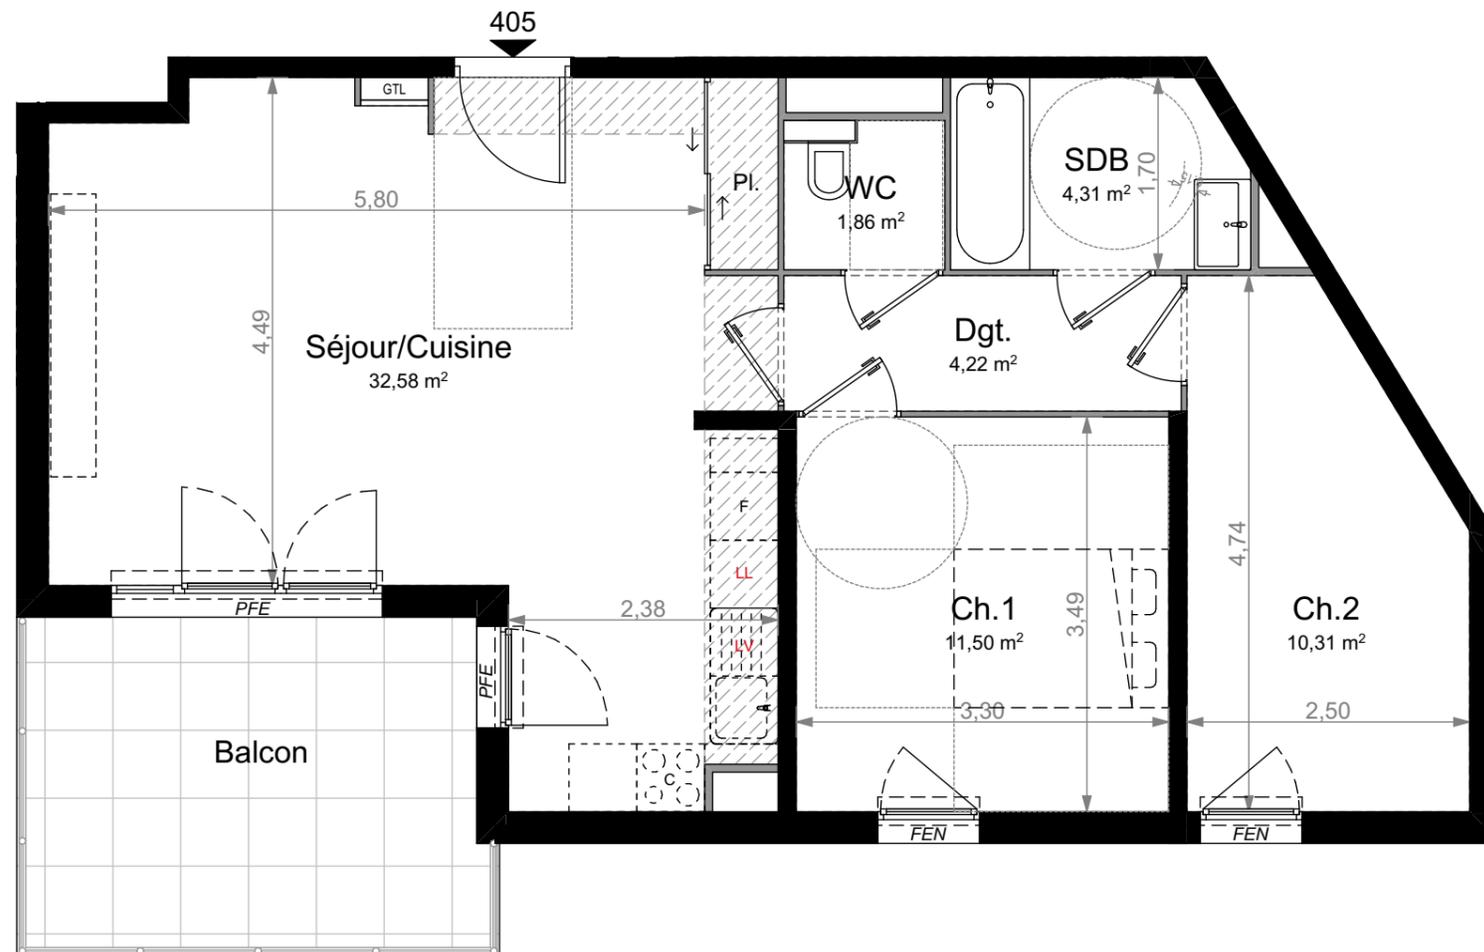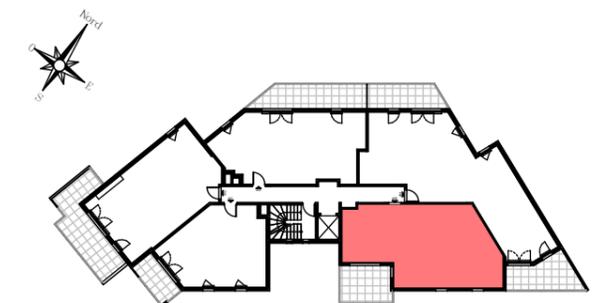

LEGENDE

Fenêtre		Gaine technique: (Chute EU, VMC...)	
Porte Fenêtre		Réglementation pour personnes à mobilité réduite	
Coffre de volet roulant			
Placard			
Soffites ou faux-plafonds 2.20 m			
Tableau électrique			