

SÉRÈNE

PLAN DE PRE-COMMERCIALISATION

Bâtiment C

R +3 n° C303 T3

Plan de situation




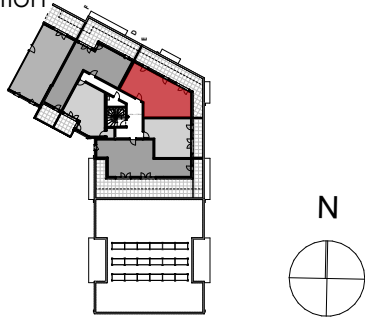


Tableau de surfaces

séjour/cuisine	23,62
chambre 1	12,55
chambre 2	9,30
sde	5,12
entrée	3,25
wc	2,25
placard	0,38
placard	0,12
	56,59 m²
terrasse C 303	35,70

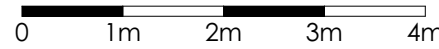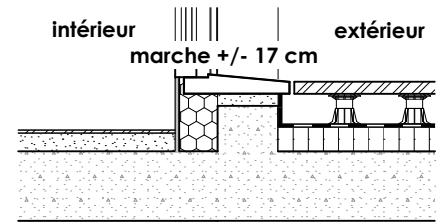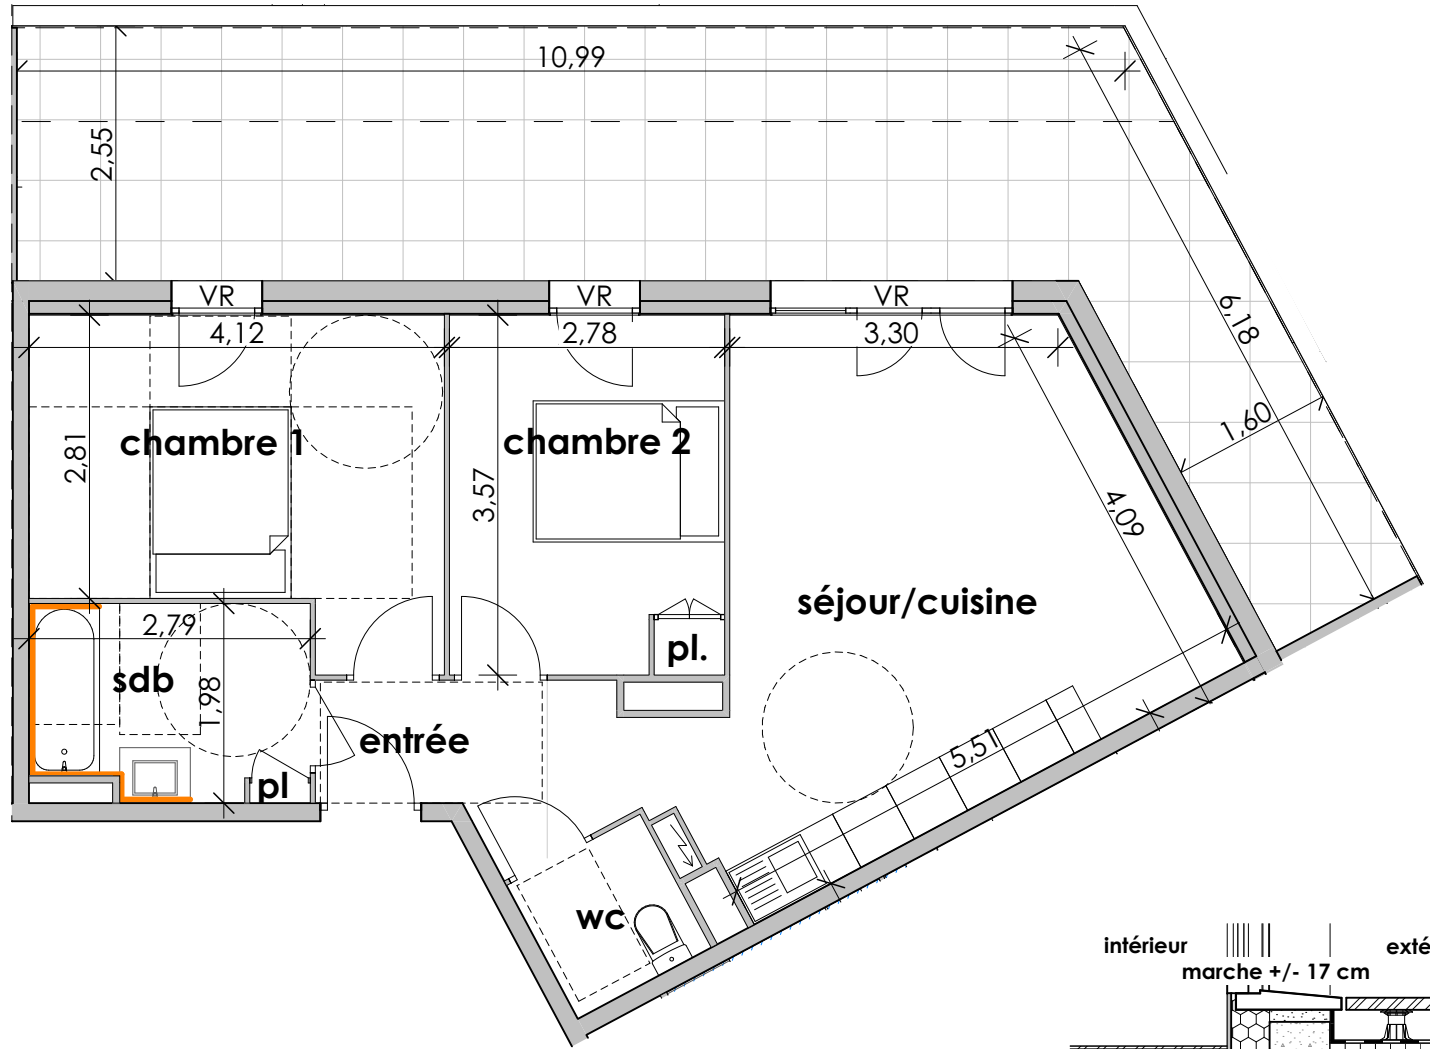

Ind 2 01/07/2024

porte-fenêtre 2 ouvrants à la française + 1 fixe + volet roulant
 porte-fenêtre 1 ouvrant à la française + 1 fixe + volet roulant
 porte-fenêtre 1 ouvrant à la française + volet roulant
 fenêtre 1 ouvrant à la française et allège vitrée + volet roulant
 placard
 emplacement possible d'un placard (non fourni)
 tableau électrique
 cloison déposable
 soffite
 faïence salles d'eau/de bains

Des modifications sont susceptibles d'être apportées à ce plan en fonction des nécessités techniques de la réalisation, tant en ce qui concerne les dimensions libres que les équipements. Les surfaces indiquées sont approximatives, les retombées, soffites, faux plafonds, canalisations sont figurés à titre indicatif. Les emplacements dévolus aux équipements ménagers et à ceux liés au lavage du linge sont représentés sur le plan de vente en correspondance avec les raccords nécessaires en eau et en électricité, aucun de ces éléments n'est fourni.

