


Légende

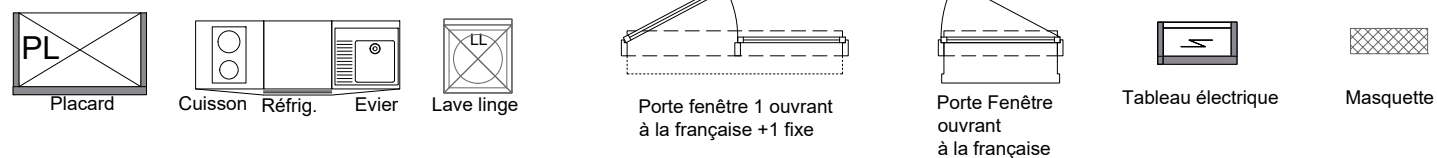

Ceci est un plan de vente et non un plan d'exécution.
 Des modifications sont susceptibles d'être apportées à ce plan en fonction des nécessités techniques de la réalisation, tant en ce qui concerne les dimensions libres que les équipements.
 Les surfaces indiquées sont approximatives, les retombées, soffites, faux plafonds, canalisations sont figurés à titre indicatif.


PLAN DE VENTE



**LE JARDIN
D'ODETTE**



Maître d'Ouvrage
 121 rue Shirin Ebadi
 cs 80976 Montpellier cedex 2
 France

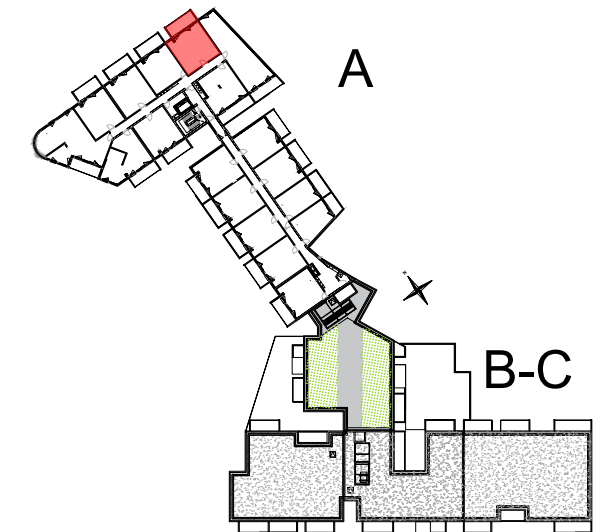

CAGE A

R+2

TYPE 2

Logement N°A 2 07

TABLEAU DE SURFACES

Séjour/ Cuisine/Entrée	25.32 m ²
Chambre	13.29 m ²
Salle d'eau	5.71 m ²
TOTAL SURFACE HABITABLE	44.32 m²
Balcon	11.35 m ²

Date: 06-07-2023

Indice: e