

VILLA CÉLESTE Sainte-Adresse



16 rue des Guêpes
76310 - SAINTE-ADRESSE

Logement 121

5 pièces - R+2

Entrée - Dégagement	14,79 m ²
Séjour-Cuisine	40,72 m ²
WC 1	1,98 m ²
Chambre 1	16,91 m ²
Salle d'eau	2,41 m ²
Chambre 2	10,88 m ²
Chambre 3	11,56 m ²
Chambre 4	10,28 m ²
WC 2	1,92 m ²
Salle de bain	5,14 m ²



Surface habitable 116,59 m²

Balcon 4,62 m²

Surface totale 4,62 m²

Nota : La surface des placards est incluse dans celle des pièces attenantes

Localisation

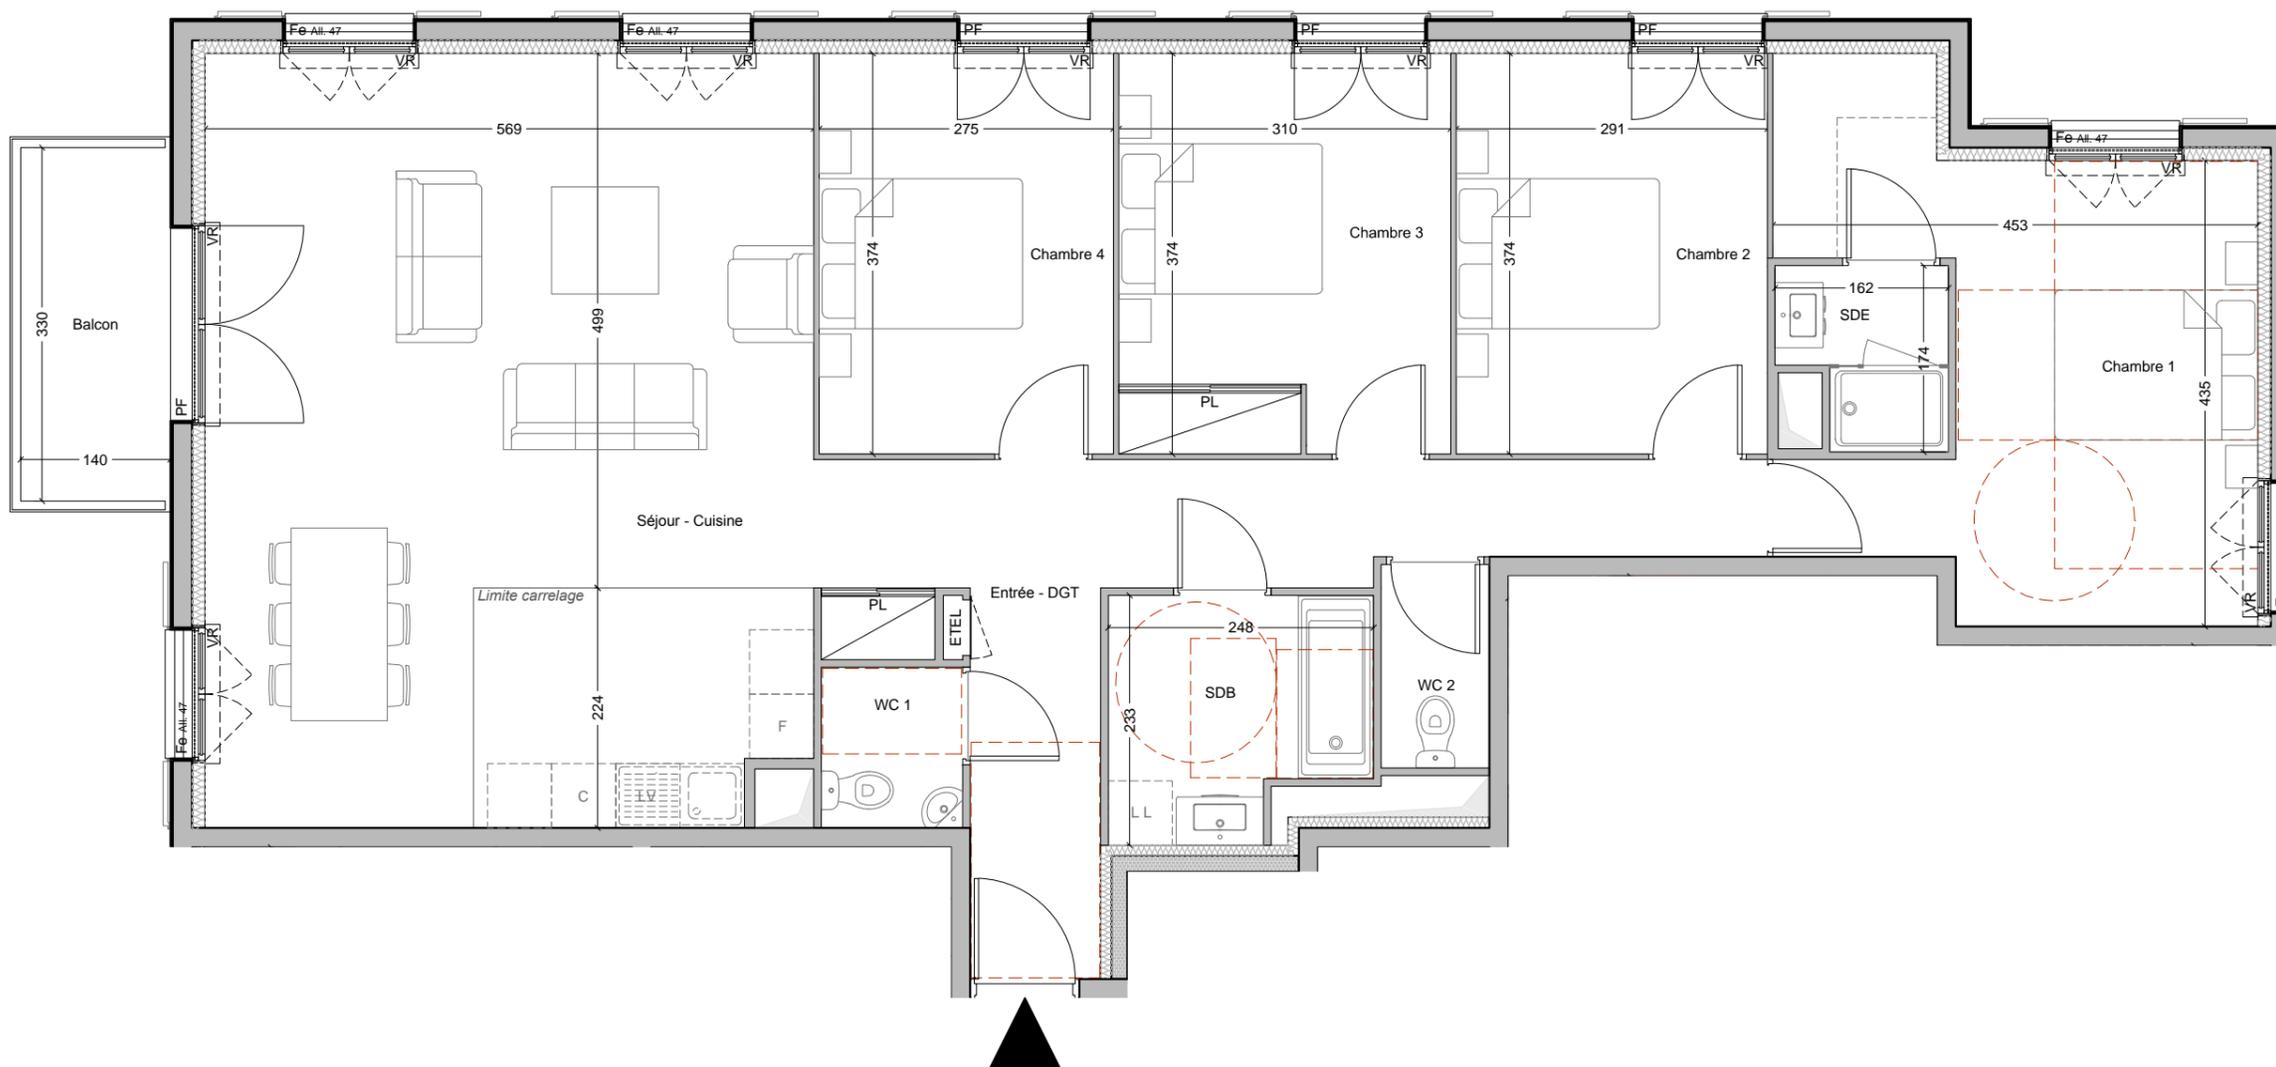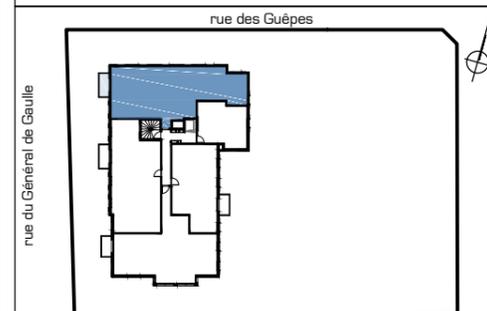

Echelle graphique 0 0,5 1 1,5 2m

LL Lave-linge LV Lave-vaisselle F Réfrigérateur C Cuisson PL Placard PF Porte-fenêtre Fe Fenêtre sur allège VR Coffre de volet roulant Soffites / Faux-plafonds ETEL Tableau électrique

L'acquéreur reconnaît avoir été informé que ce plan et ces côtes sont susceptibles de subir des modifications suite à la mise au point des plans d'exécution et des impératifs techniques. Mobilier non fourni et positionné à titre purement indicatif.

Signataire	Date :	
Plan Notaire	Acquéreur	Vinci Immobilier
Visa		
Date : 03/06/2024	Indice :	0