

VILLA CÉLESTE Sainte-Adresse



16 rue des Guêpes
76310 - SAINTE-ADRESSE

Logement 123

3 pièces - R+2

Entrée-Séjour-Cuisine	36,48 m ²
Dégagement	3,48 m ²
Chambre 1	12,54 m ²
Chambre 2	11,35 m ²
Salle de bain	6,14 m ²

Surface habitable totale 69,99 m²


Balcon 3,95 m²

Surface extérieure totale 3,95 m²



Nota : La surface des placards est incluse dans celle des pièces attenantes

Localisation

rue des Guêpes

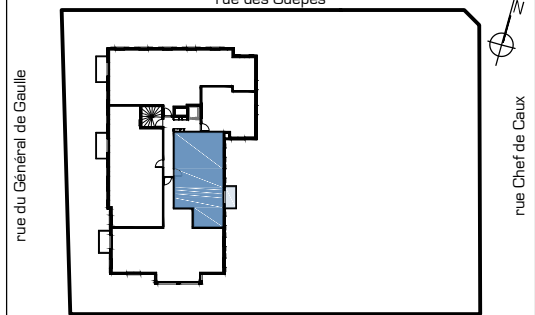

Signataire	Date :	
Plan Notaire	Acquéreur	Vinci Immobilier
Visa		
Date : 03/06/2024	Indice :	0

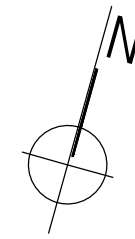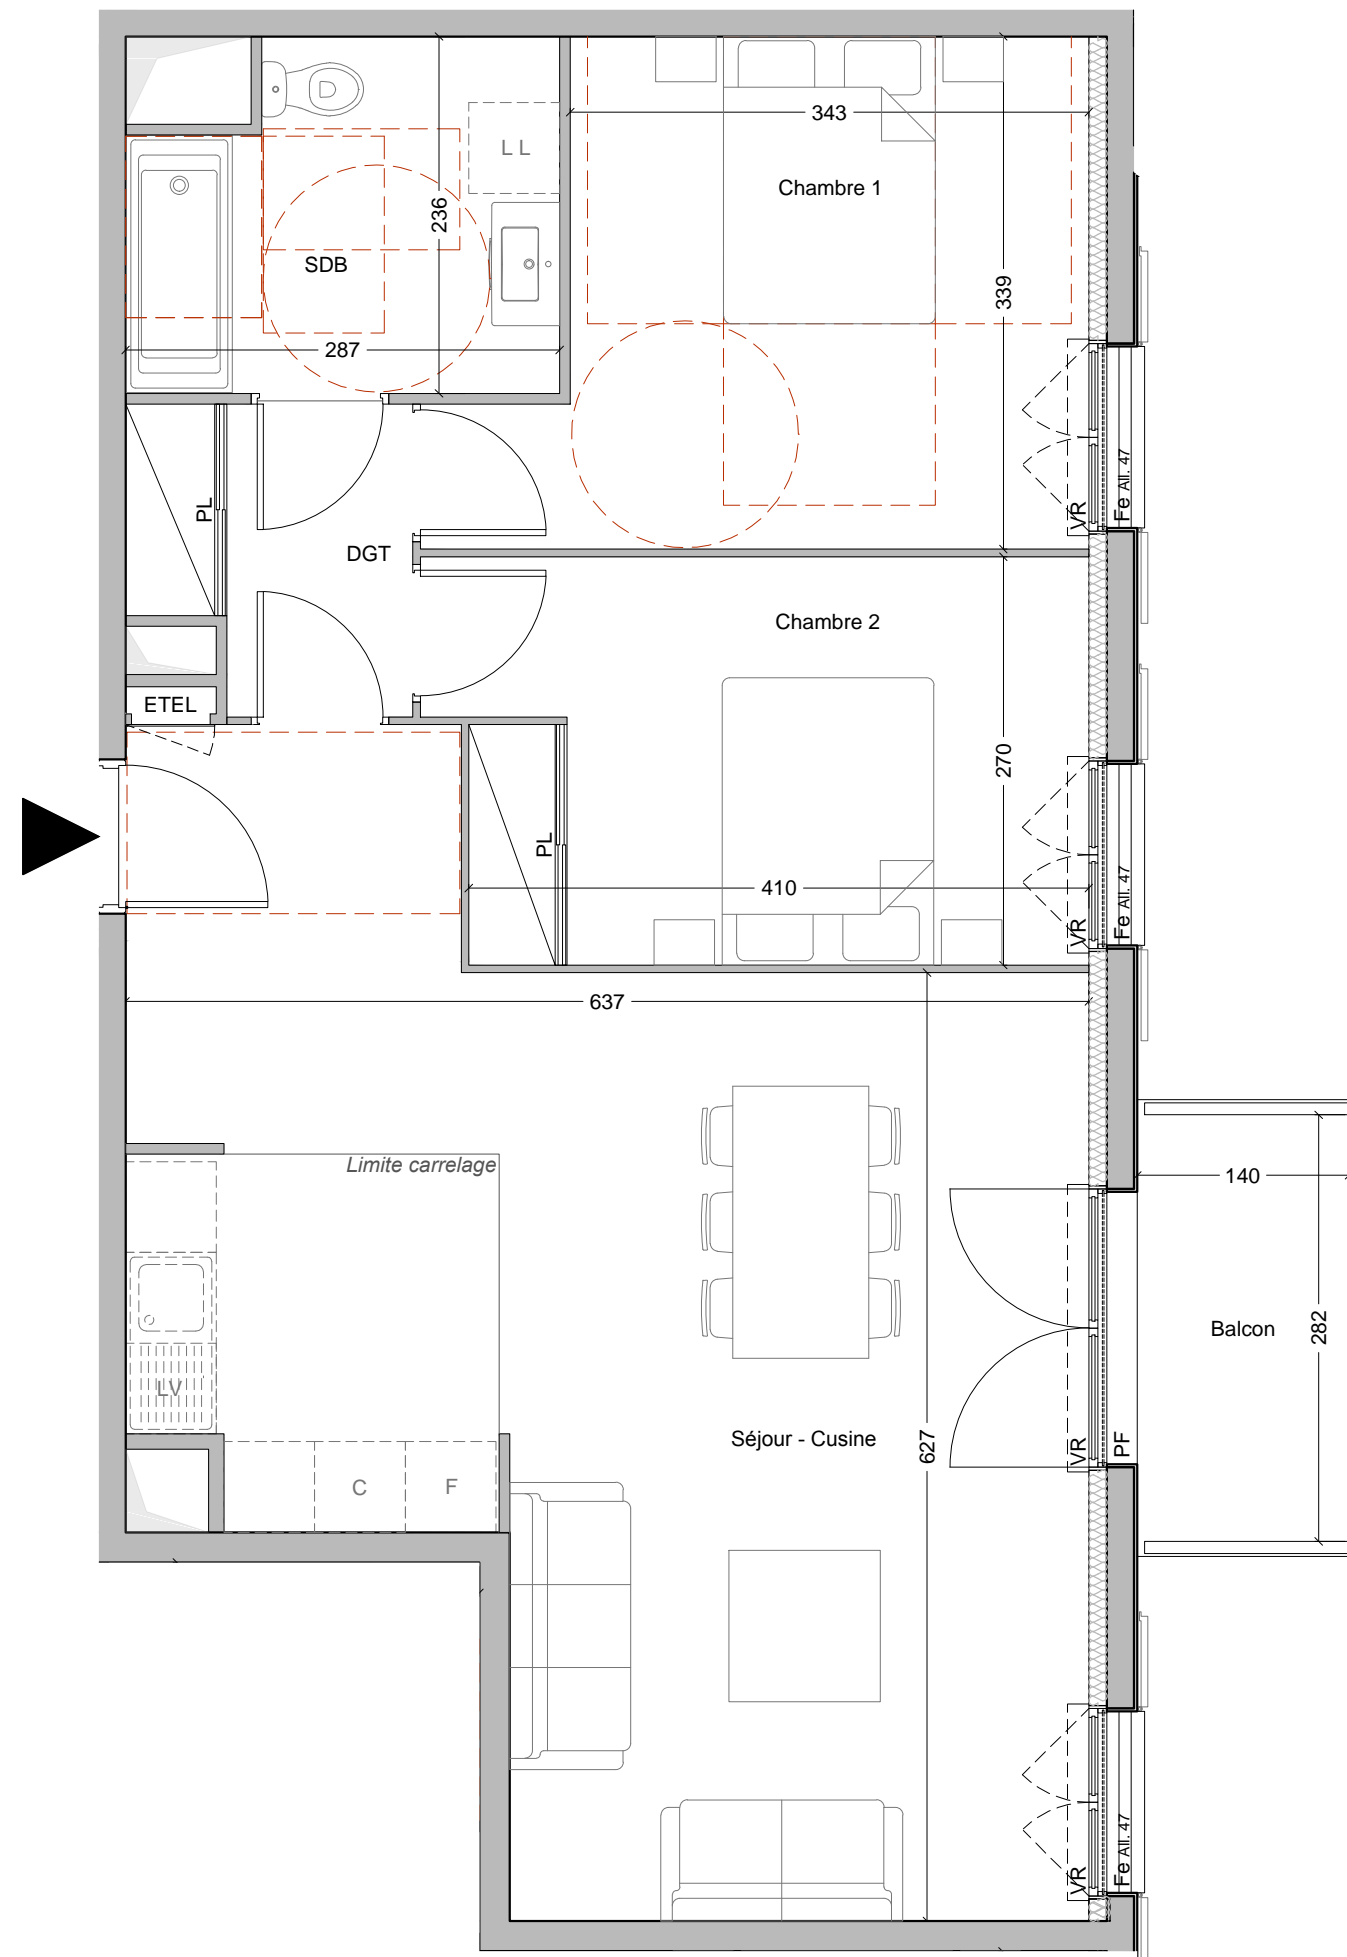

LL Lave-linge
 LV Lave-vaisselle
 F Réfrigérateur
 C Cuisson
 PL Placard
 PF Porte-fenêtre
 Fe Fenêtre sur allège
 VR Coffre de volet roulant
 Soffites / Faux-plafonds
 ETEL Tableau électrique

L'acquéreur reconnaît avoir été informé que ce plan et ces côtes sont susceptibles de subir des modifications suite à la mise au point des plans d'exécution et des impératifs techniques.
 Mobilier non fourni et positionné à titre purement indicatif.